


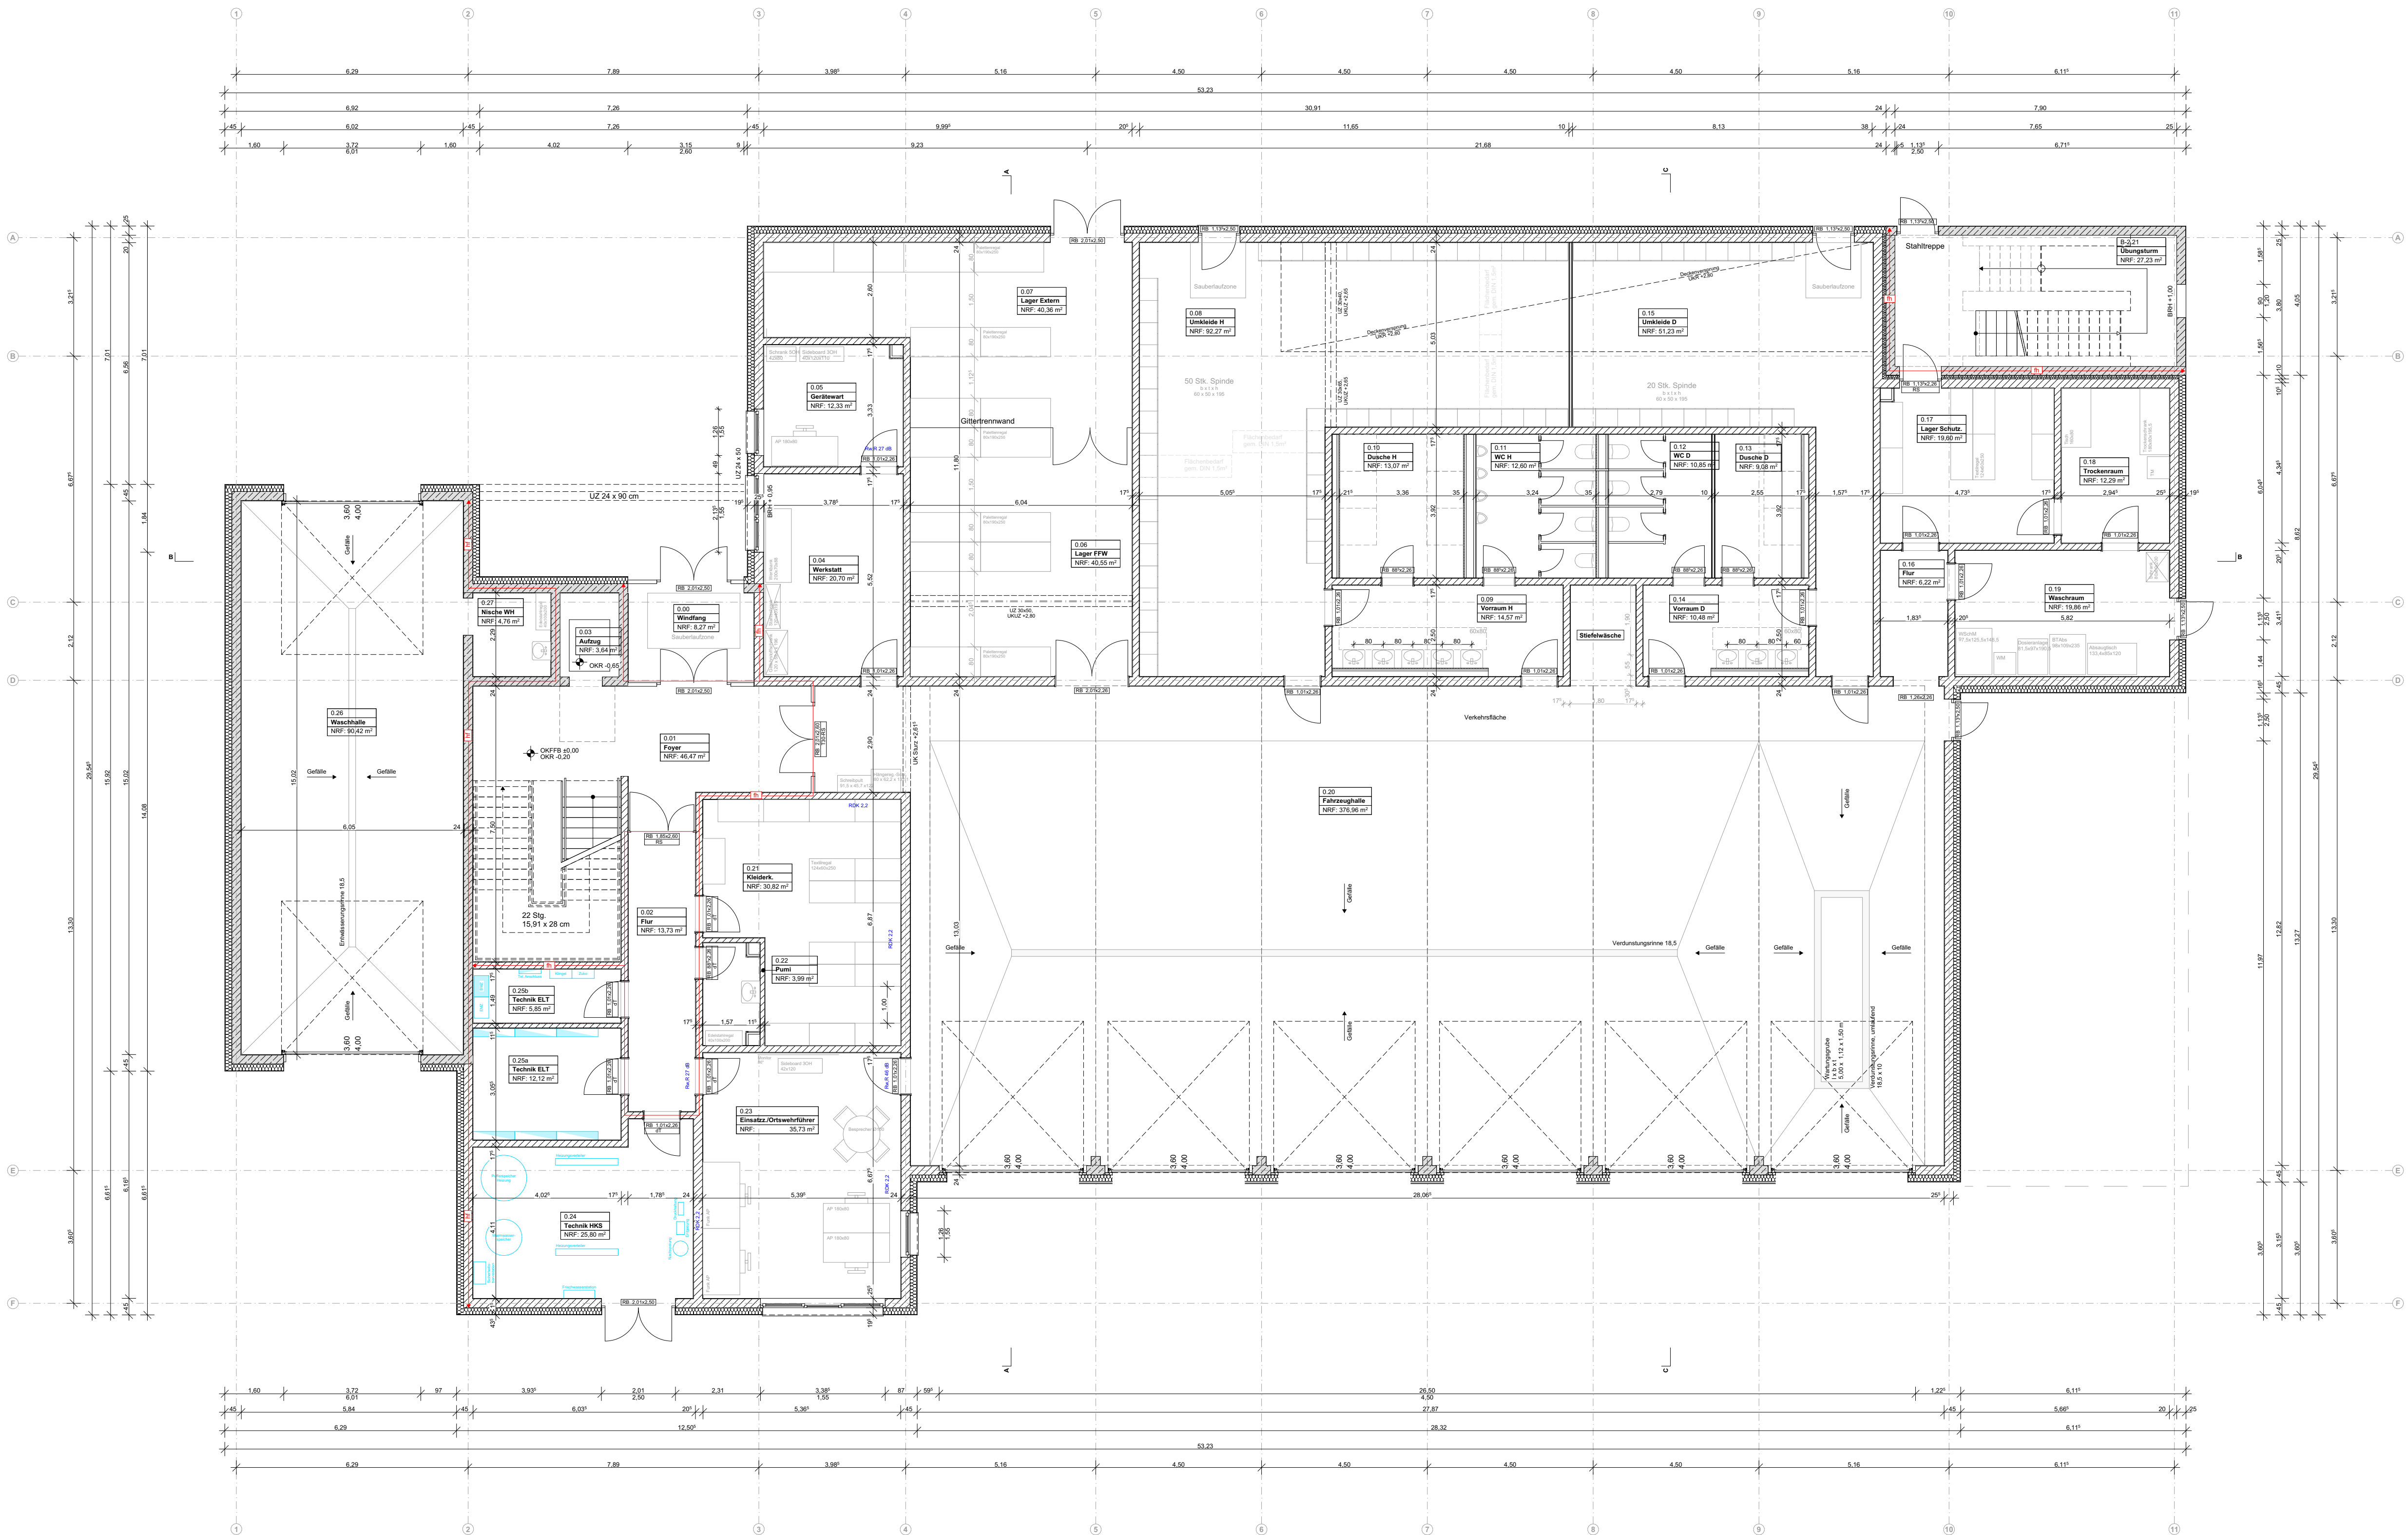

Abkürzungen					
Bodenbelag		Wandbelag		Deckenbelag	
WS	Werkstein	RW	Rohwand Beton	RD	Rohdecke
P	Parkett Hochkantlamelle	AN	Anstrich	HW	Holzbohle
FL	Fliessen	FL	Fliessen	GK	Gipskarton Abhang
LI	Linoleum	AP	Akustikpaneel Holz		(teilw. mit Brandschutzanf.)
SP	Sportparkett				
AN	Staubbindender Anstrich				

Legende

Stahlbeton

Mauerwerk

Fertigteile

Beton, unbewehrt

Polystyrol-Dämmung

Dämmung

Gipskarton

Endreich

Verdeckte Kanten

Bauteile vor/über der Schnittlinie

Beschriftung/Bemauung

Schnittführung

Achsen

OKFF ± 0.00

OKRF - 0.00

Änderungsvermerk

Oberkante Fertigfußboden

Oberkante Rohfußboden

Sämtliche Maße sind vom Unternehmer an Ort und Stelle verantwortlich zu prüfen.

Diese Pläne sind nur in Verbindung mit den Statikplänen und den Haustechnikplänen gültig.

Ausführung nach DIN 4108 und GEG-Nachweis.

± 0.00 = #Höhe

DIE ZEICHNUNG IST UNSER EIGENTUM. JEDE VERVIELFÄLTIGUNG, VERWERTUNG ODER MITTEILUNG, AUCH IM DETAIL, AN DRITTE PERSONEN OHNE UNSERE EINWILLIGUNG IST STRAFBAR UND WIRD GERICHTLICH VERFOLGT!

URheberrecht vom 9. SEPTEMBER 1965 PARAGRAPH 97F.F. + 106F.F.

V01	08.07.2026	ra	Anpassung Fassade auf WDVS, Einbauung Schürze TGA, Einbauung Möbel, Änderung Technikräume = Tür, Anpassung Aufzug, Anpassung Aufzugstür, Einbauung Tisch Technik, Anpassung Aufzugstür auf 100 mm, Einbauung 100 mm Lager + Umklekabine 1, tieferer Decke GGG, Anpassung BS Technikräume
Index-ID	Datum	Gezeichnet	ART DER ÄNDERUNG

LAGEPLAN

PROJEKT

25-09 FWET

Neubau Feuerwache Elstal

Bahnhofstraße
14641 Wustermark OT Elstal

PLANINHALT

Hochbauplanung

Grundriss

Erdgeschoss

VORABZUG

Stand: 08.07.2026

PLANCODE

2509_FWET_EP_AR_GR_00

DATUM

08.07.2026

PHASE

GEZEICHNET

PLANGRÖSSE

ra/kp 84,1x59,4 cm

MASSSTAB

1:100

PLANNUMMER

EP_AR_GR_00

INDEX

V01

BAUKREIS

Gemeinde Wustermark
Hoppenrader Allee 1
14641 Wustermark

FACHPLANER

ARCHITEKT

bbp : architekten gmbh
Wolliner Str. 18 10435 Berlin
telefon 030 235 986 763
berlin@bbp-architekten.de