


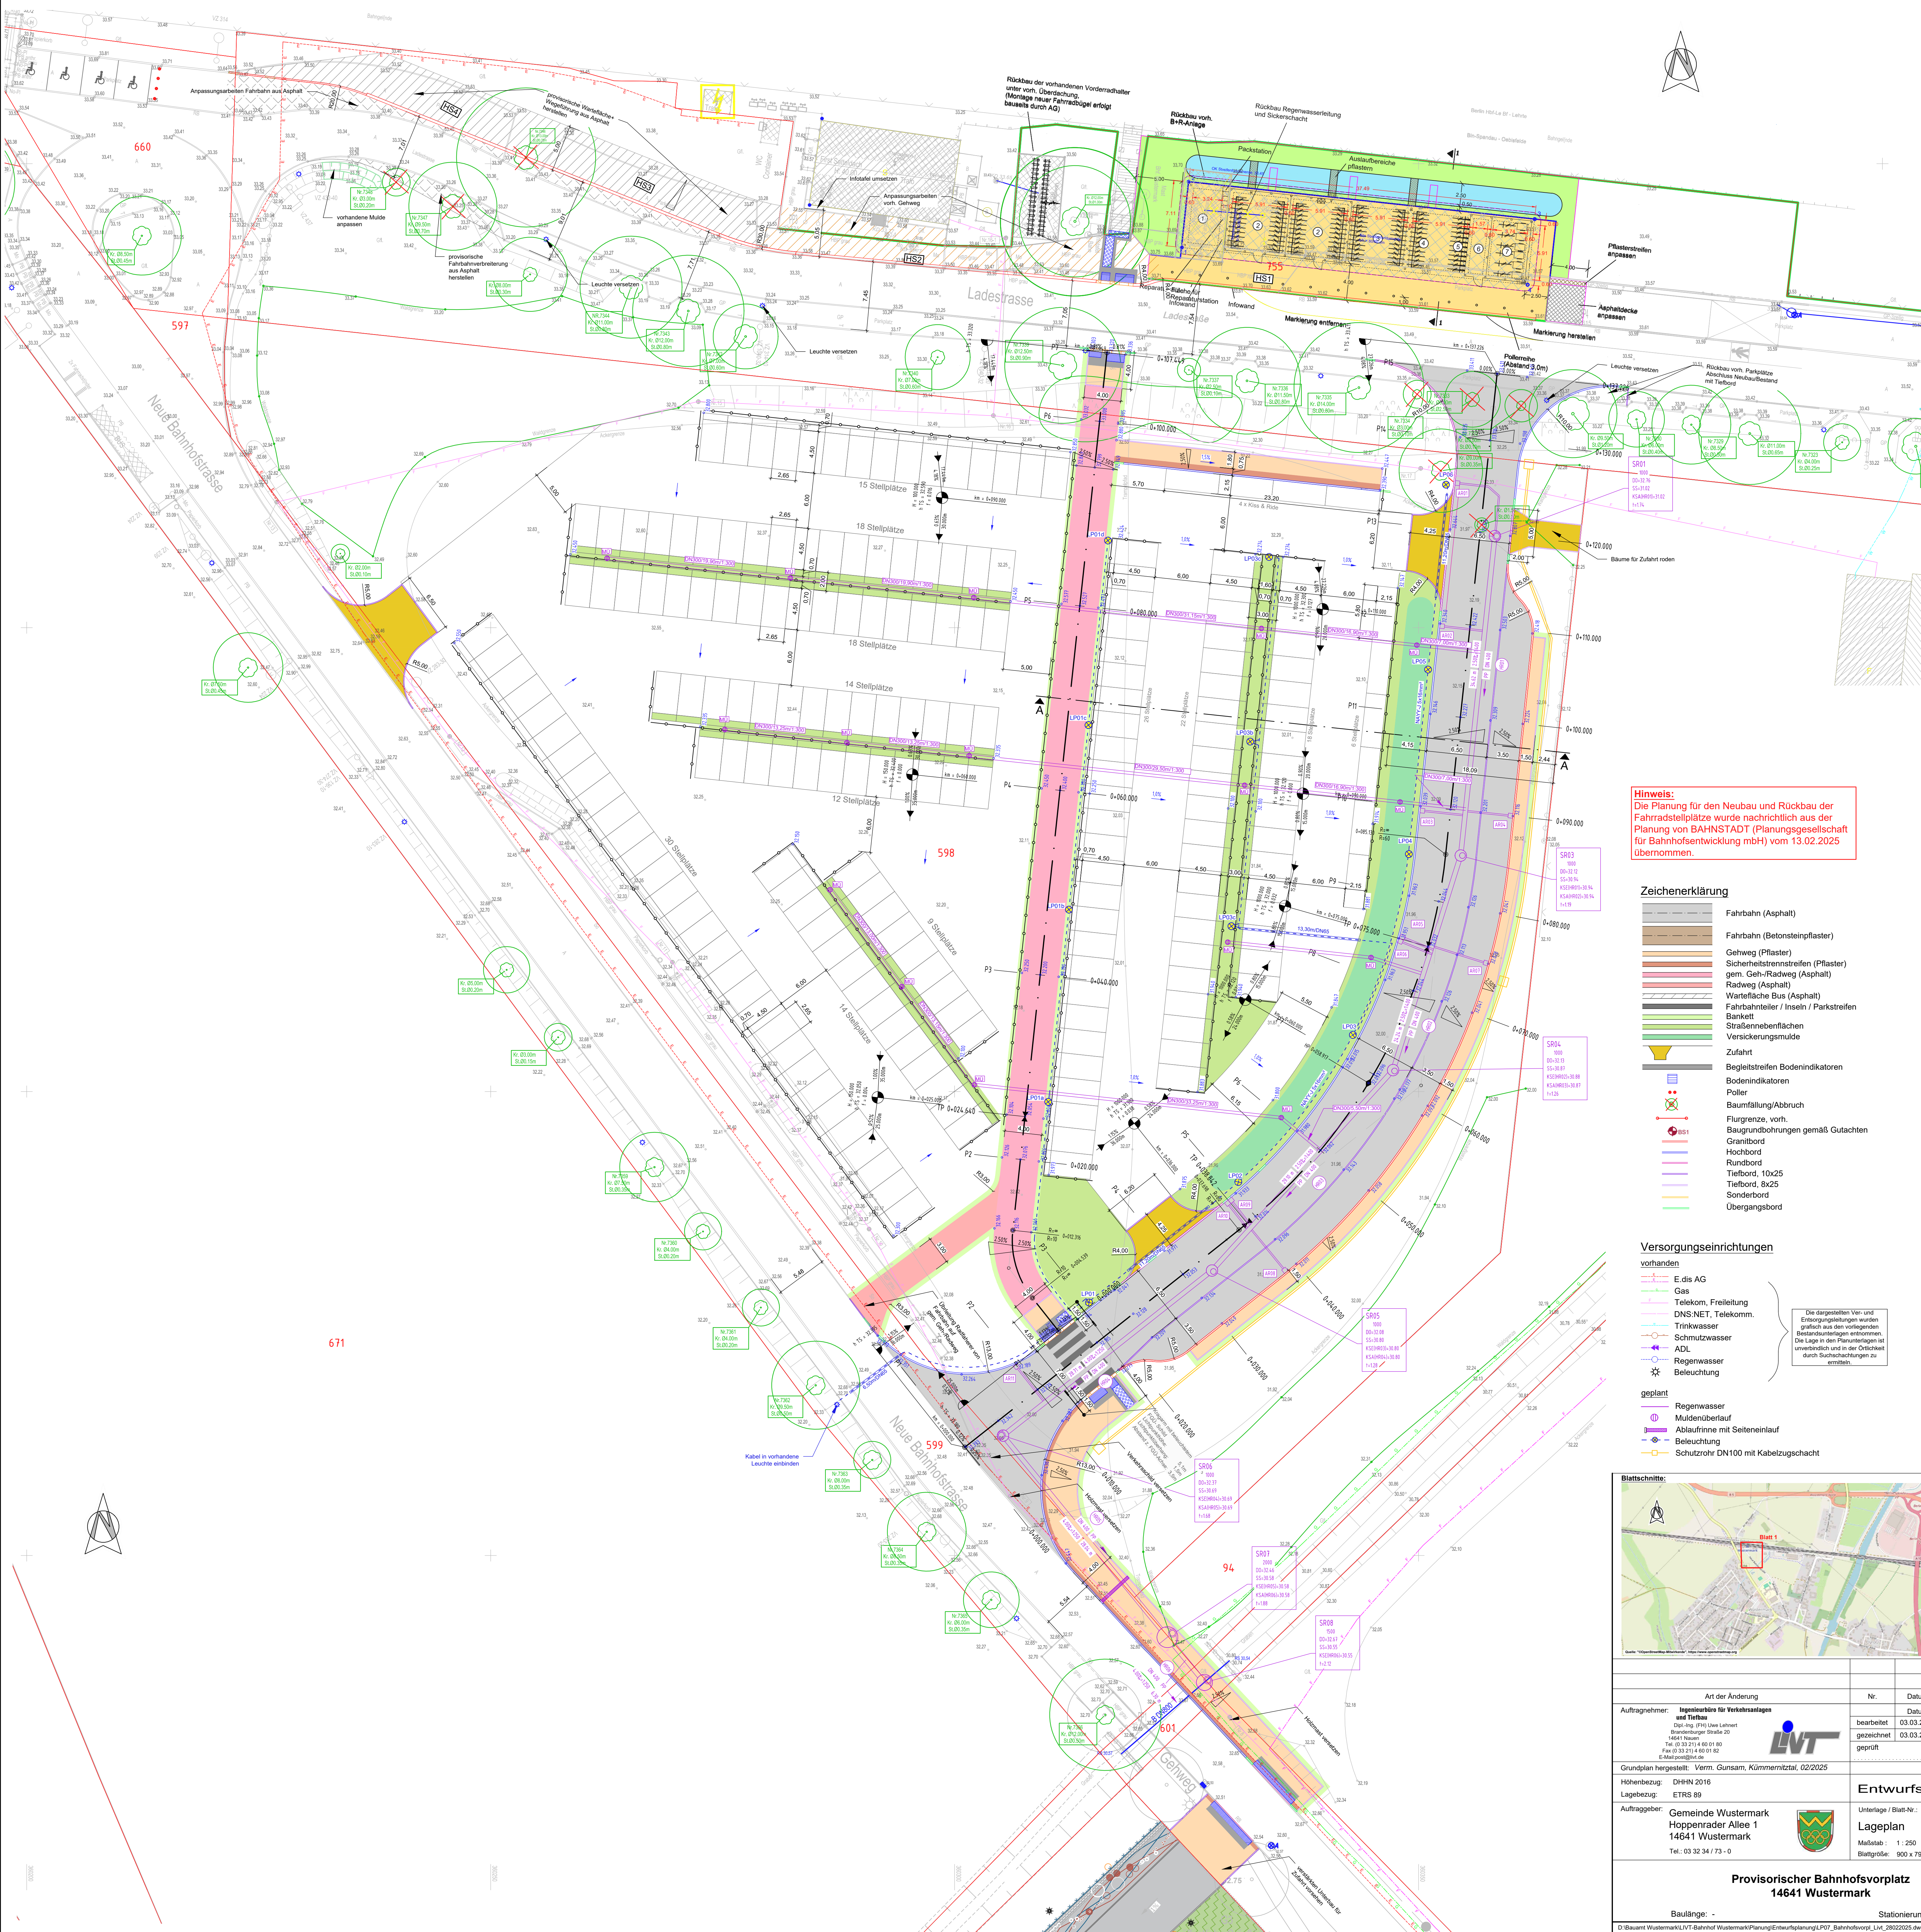


Hinweis:
Die Planung für den Neubau und Rückbau der Fahrradstellplätze wurde nachrichtlich aus der Planung von BAHNSTADT (Planungsgesellschaft für Bahnhofsentwicklung mbH) vom 13.02.2025 übernommen.

- Zeichenerklärung**
- Fahrbahn (Asphalt)
 - Fahrbahn (Betonsteinpflaster)
 - Gehweg (Pflaster)
 - Sicherheitsstreifen (Pflaster)
 - gem. Geh-/Radweg (Asphalt)
 - Radweg (Asphalt)
 - Wartefläche Bus (Asphalt)
 - Fahrbahnteiler / Inseln / Parkstreifen
 - Bankett
 - Straßennebenflächen
 - Versickerungsmulde
 - Zufahrt
 - Begleitstreifen Bodenindikatoren
 - Bodenindikatoren
 - Poller
 - Baumfällung/Abbruch
 - Flurgrenze, vorh.
 - Baugrubenbohrungen gemäß Gutachten
 - Granitbord
 - Hochbord
 - Rundbord
 - Tiefbord, 10x25
 - Tiefbord, 8x25
 - Sonderbord
 - Übergangsbord

- Versorgungseinrichtungen**
- vorhanden**
- E-dis AG
 - Gas
 - Telekom, Freileitung
 - DNS.NET, Telekom.
 - Trinkwasser
 - Schmutzwasser
 - ADL
 - Regenwasser
 - Beleuchtung
- geplant**
- Regenwasser
 - Muldenüberlauf
 - Abwasser mit Seiteneinlauf
 - Beleuchtung
 - Schutzrohr DN100 mit Kabelzugschacht

Die dargestellten Ver- und Entsorgungslösungen wurden grafisch aus den vorliegenden Bestandsunterlagen entnommen. Die Lage in den Planunterlagen ist unverändert und in der Ortslage durch Suchanfragen zu ermitteln.

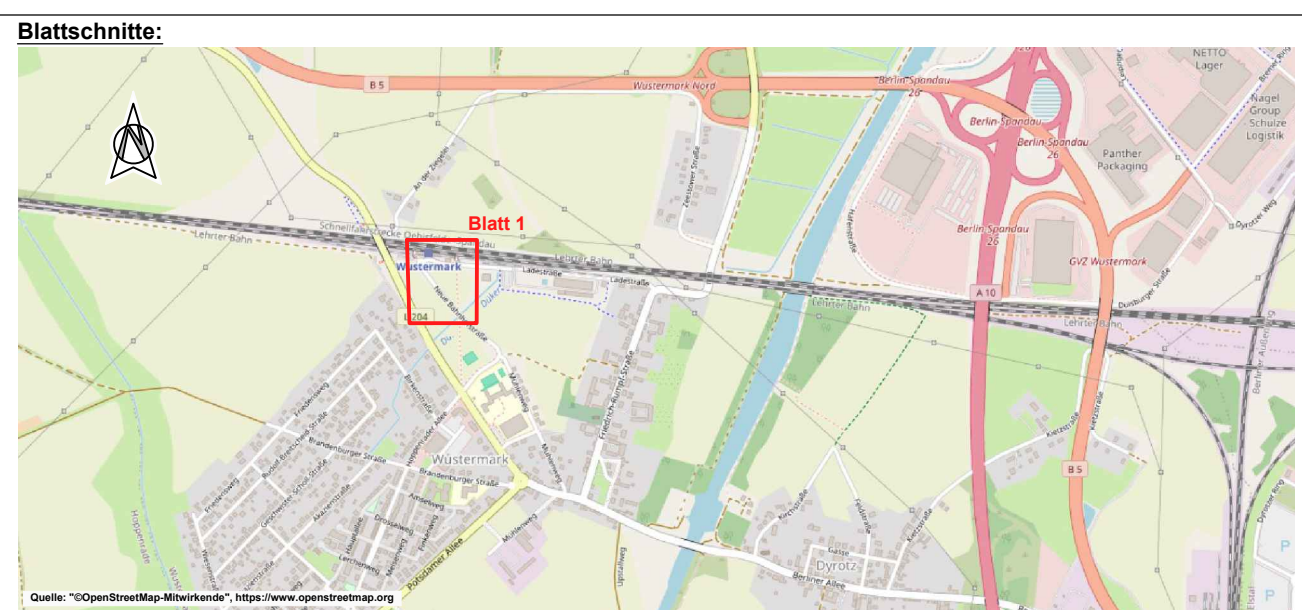

Art der Änderung		Nr.	Datum	Name	Unterschrift
Auftraggeber: Ingenieurbüro für Verkehrsplanung und Tiefbau Dipl.-Ing. (FH) Uwe Lehner Bismarckstraße 20 14641 Neuen Tel: 03 32 34 4 00 01 80 Fax: 03 32 34 4 00 01 82 E-Mail: ulehner@vlt.de		bearbeitet	03.03.2025	U. Lehner	
Gezeichnet: U. Lehner		geprüft	03.03.2025	U. Lehner	
Grundplan hergestellt: Verm. Günsam, Kümmertitzsch, 02/2025		Entwurfsplanung			
Höhenbezug: DHHN 2016		Lageplan			
Lagebezug: ETRS 89		Maßstab: 1 : 250			
Auftraggeber: Gemeinde Wustermark Hoppenrader Allee 1 14641 Wustermark Tel.: 03 32 34 / 73 - 0		Blattgröße: 900 x 784			
Provisorischer Bahnhofsvorplatz 14641 Wustermark		Stationierung: -			
Baulänge: -		Stationierung: -			