



Nr.	Art der Änderung	Datum

Beauherr:

Gemeinde Wustermark
Hoppenrader Allee 1
14641 Wustermark

Vorentwurf


Planer: PSI PSI GmbH Eisenbahnstraße 26 14542 Warden (Havel) Tel.: 0 33 27 67 44 2 - 0 Fax: 0 33 27 57 44 2 - 10 Mail: ing@psi-gmbh.de	Unterlage: 5 Blatt Nr.: 1 Lagebezug: ETR589 Höhenbezug: DHM2016 Datum: Name: bearbeitet: 10/2022 geprüft: 10/2022 Maßstab: 1:250 Lageplan Variante 4
---	--

Projektnummer-/Projekt: 21350
Knotenpunktausbildung
Rosa-Luxemburg-Allee/Bahnhofstraße/
Radelandberg
Gemeinde Wustermark, OT Eitel

Plangrundlage:

Trinkwasserschutzzone III

Achtung!
Erdgashochdruckleitung im Baugebiet!

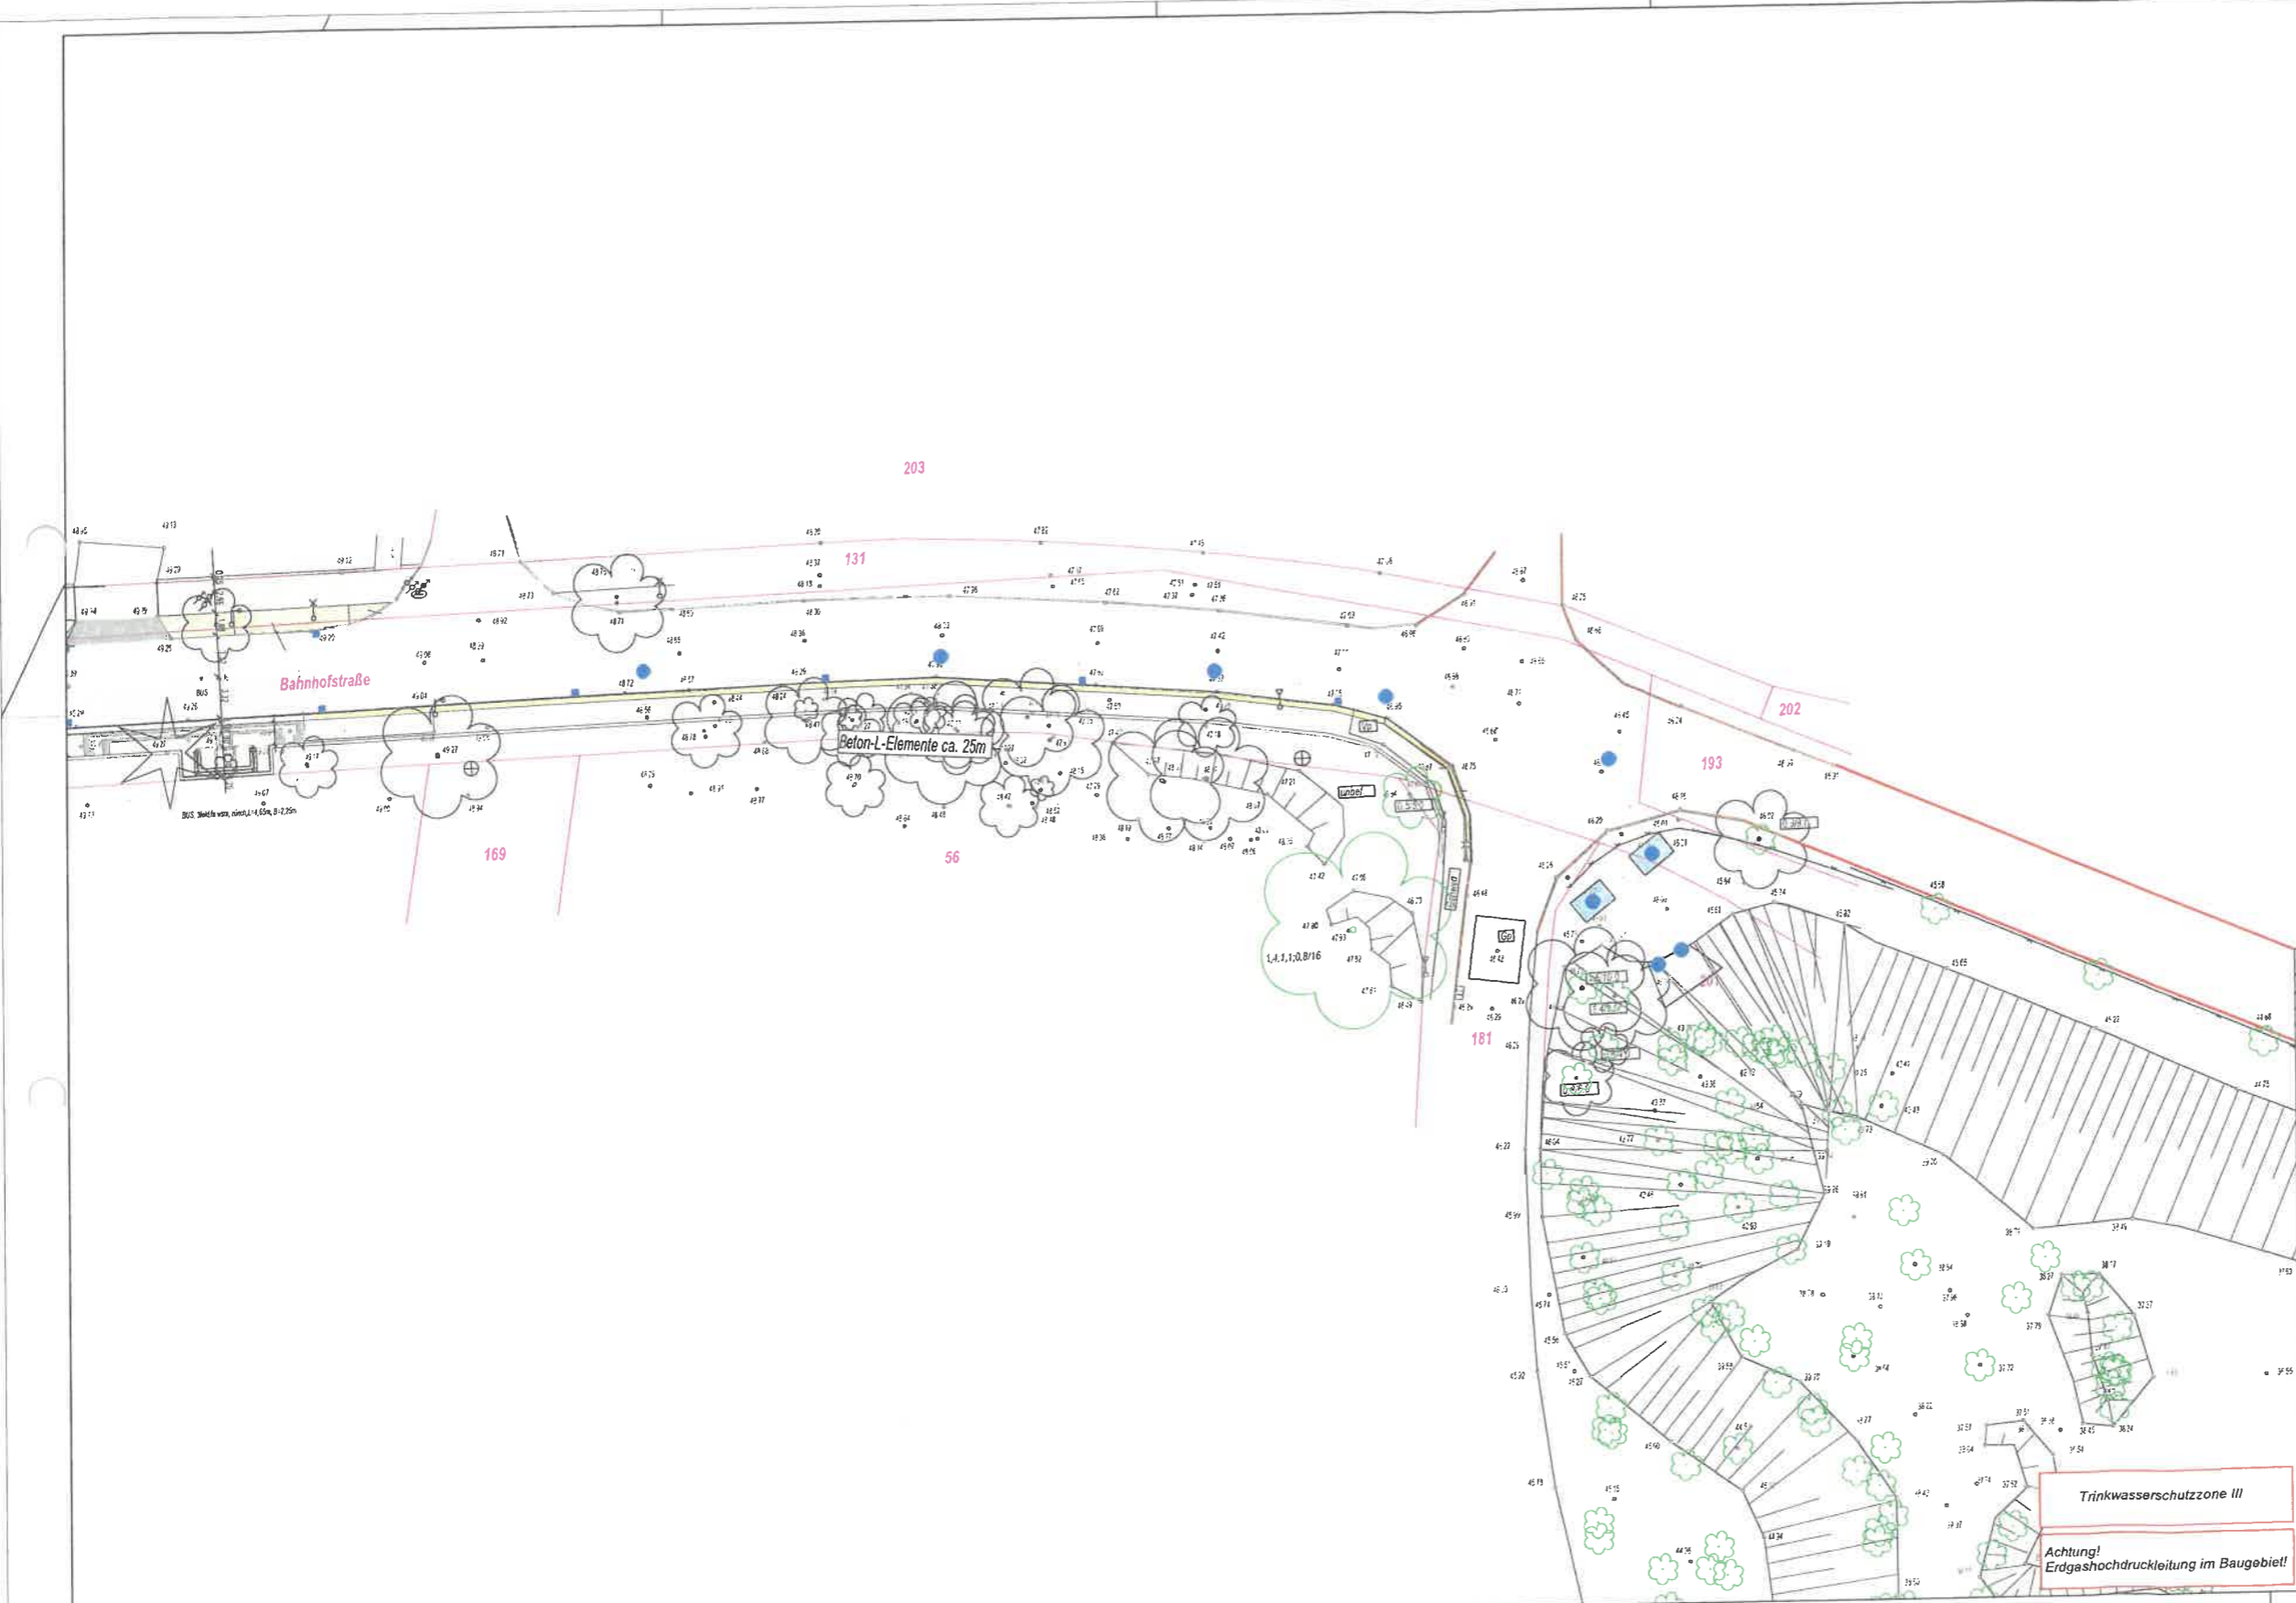

Nr.	Art der Änderung	Datum

Bauherr:

 **Gemeinde Wustermark**
Hoppenrader Allee 1
14641 Wustermark

Vorentwurf

Planer:

PST
PST GmbH
Eisenbahnstraße 26
14542 Wuster (Havel)
Tel.: 0 33 27 57 44 2 - 0
Fax: 0 33 27 57 44 2 - 10
Mail: ing@pst-gmbh.de

Projektnummer-/Projekt: 21350

Knotenpunktausbildung
Rosa-Luxemburg-Allee/Bahnhofstraße/
Radelandberg
Gemeinde Wustermark, OT Eltal

Plangrundlage:

Untertage:	5
Blatt Nr.:	2
Lagebezug:	ETRS89
Höhenbezug:	DHHN2016
Datum:	10/2022
Name:	Fiedler
bearbeitet:	10/2022
geprüft:	10/2022
Schulz	Schulz
Maßstab:	1:250
Lageplan:	
Variante:	4

Blattgröße: 535mm x 902mm

1:0138_Gem. Wustermark_R2 Rosa-Luxemburg-Allee/LP 147 200 Planungsbüro/Untersuchungsblätter 407_V6_25.10.2022.07