



BAUVORANFRAGE

Wohnhaus Buchow-Karpzow
Potsdamer Landstraße
14614 Wusternmark

Grundriss M 1:100

Bauherr:
Architekt: Dipl.-Ing. Blumenthal
Tel: 030/ 7875724
Datum: 12.09.2022

Maßstab 1:100

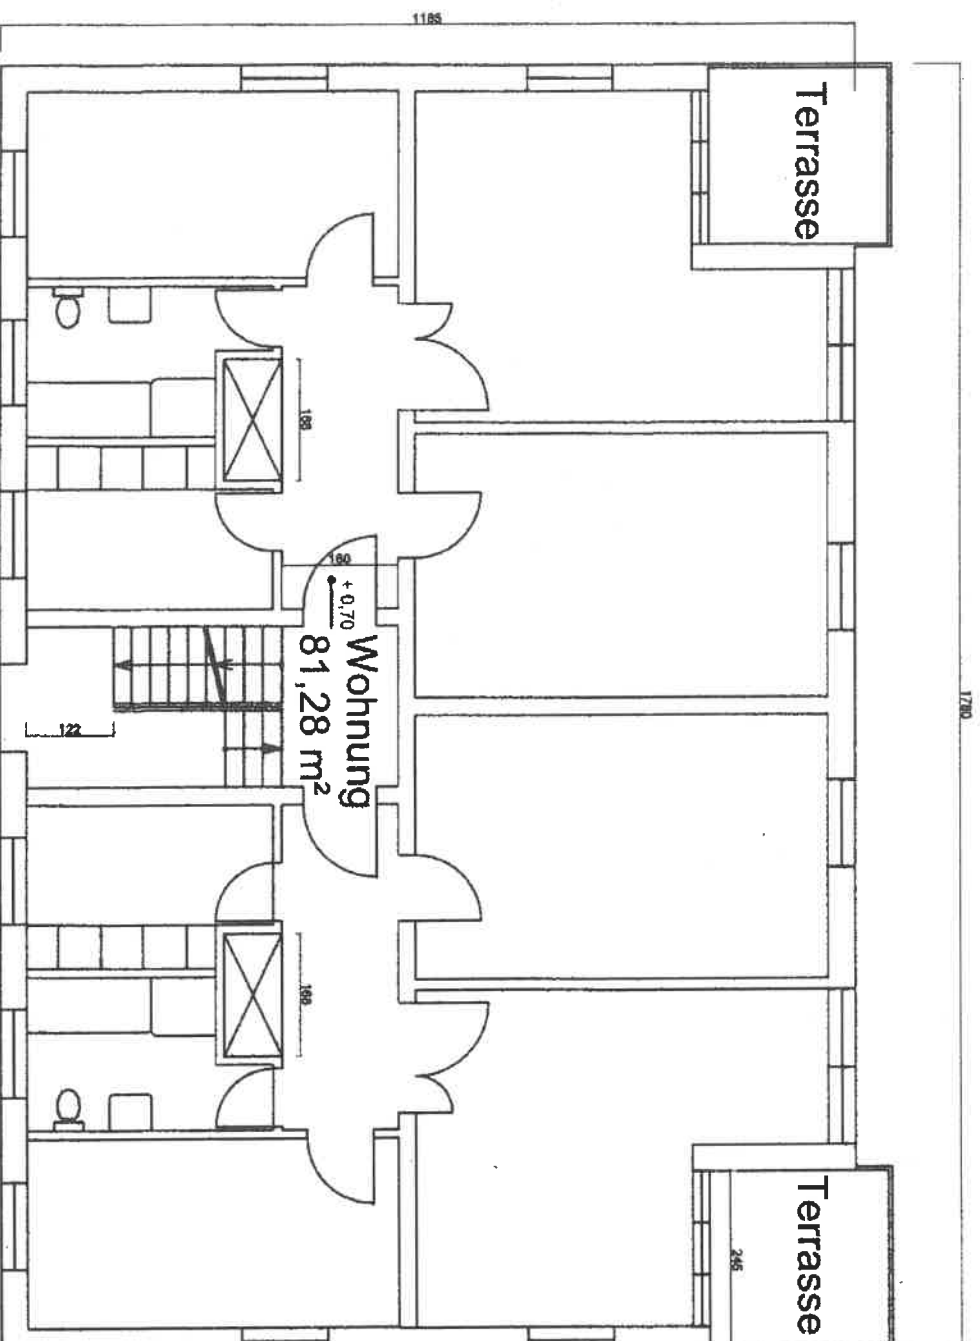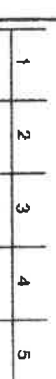

Gesamt Wohnfläche: 325 m²