
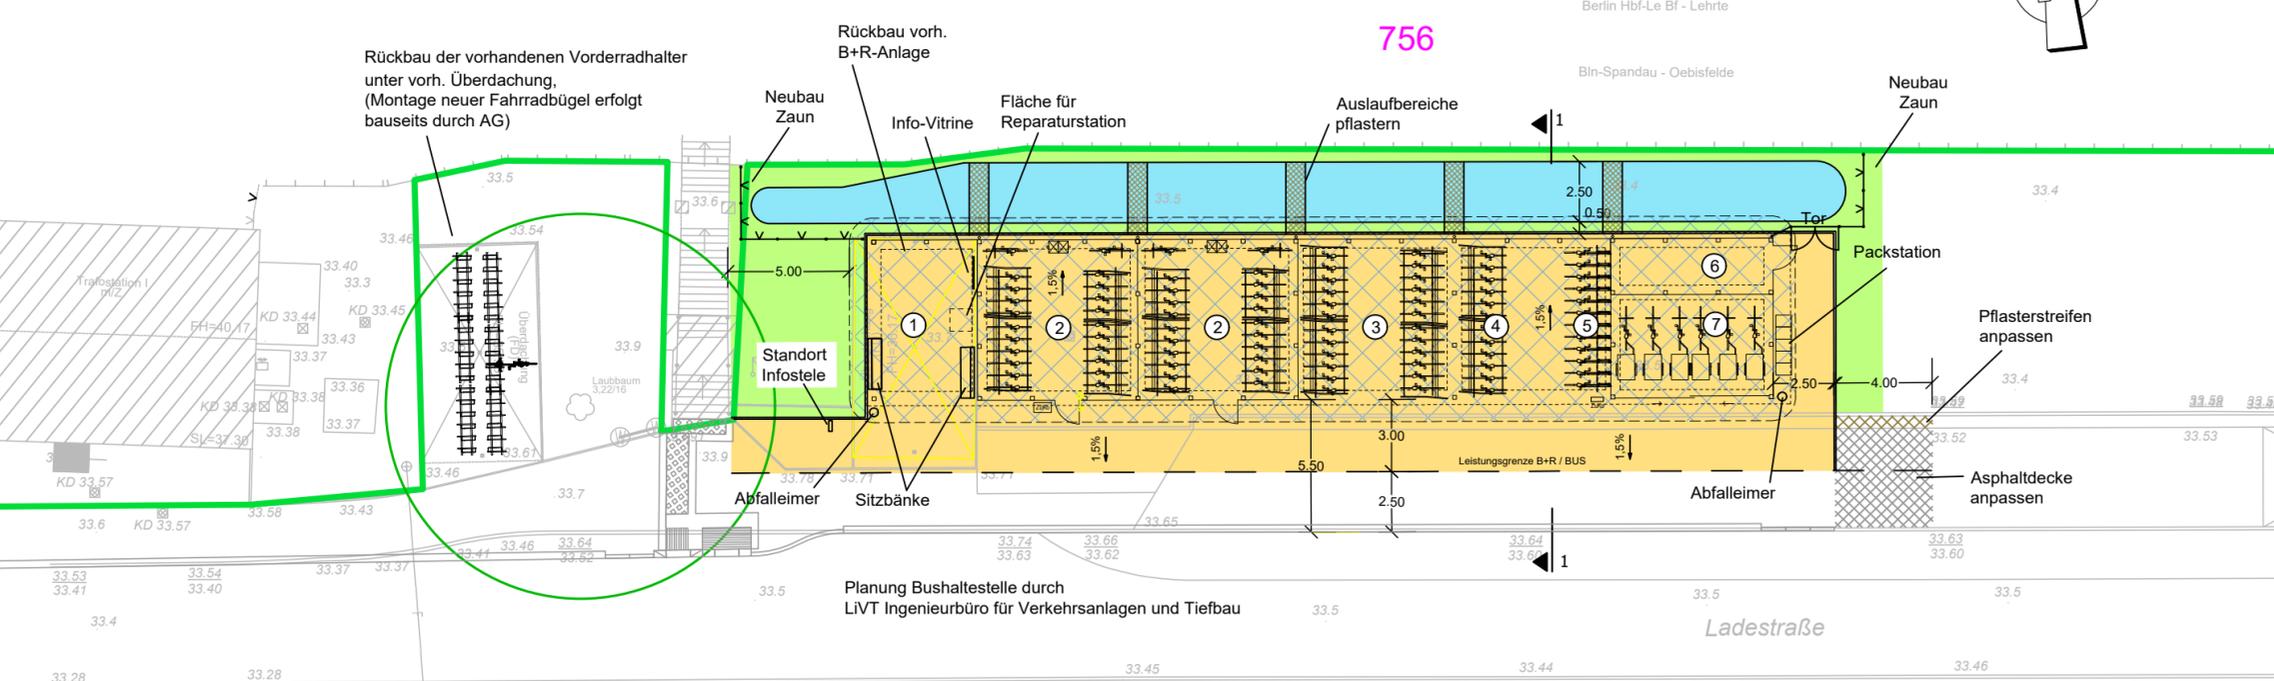


Gemarkung Wustermark
Flur 2

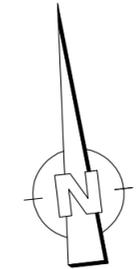

LEGENDE:

- Gehwege / Plätze (Pflaster)
- Grünflächen (Rasenansaat)
- Versickermulde
- Überdachungen
- Eigentumsgrenze DB AG
- vorh. Baumkronenumfang

Index	Datum	Gez/ Stelle	Änderung

Entwurfsvermessung erstellt durch:
Öffentlich bestellter Vermessungsingenieur
Dipl.-Ing. F. – H. Schmitz
 Cottbuser Straße 51
 15711 Königs Wusterhausen
 Tel.: 033 75 – 21 21 80
 Fax: 033 75 – 21 21 81
 eMail: info@vermessung-schmitz.de

Lagebezug: ETRS89
 Höhenbezug: DHHN2016

Planung erstellt durch:
BAHNSTADT
 Planungsgesellschaft für Bahnhofsentwicklung mbH

Bötzowstraße 38, 10407 Berlin
 Tel: 030 - 40 50 577-0, Fax: 030 - 40 50 577-12
 mail@bahnstadt.de www.bahnstadt.de

	Datum	Zeichen
bearbeitet	27.03.2025	Sturm
gezeichnet	27.03.2025	Sturm
geprüft	27.03.2025	Böhm

Bauherr:
Gemeinde Wustermark
 Hoppenrader Allee 1
 14641 Wustermark

Vorhaben: Modulare Radabstellanlagen im Land Brandenburg - Bahnhof Wustermark			
Planungsphase: Ausführungsplanung			
Maßstab: 1 : 250	Lageplan	Unterlage	2
Format: 570x297		Plan-Nr.	1
		Sonstiges	
Strecke	Kilometer	Kennzahl	Zeichnungs-Nr. Archiv

598

- ① Multifunktionsbereich
- ② 2 Sammelschließanlagen mit je 42 Stellplätzen in Doppelstockparkern
- ③ frei zugängliche Anlage mit 48 Stellplätzen in Doppelstockparkern
- ④ frei zugängliche Anlage mit 24 Stellplätzen in Doppelstockparkern
- ⑤ frei zugängliche Anlage mit 12 Stellplätzen in Hoch-/Tiefeinstellern
- ⑥ Technikraum
- ⑦ 6 Sonderstellplätze in Sammelschließanlage

Summe Stellplätze:

84 Stp. in Sammelschließanlage
 84 Stp. in frei zugänglicher Anlage
 168 Stp. Gesamt
 zzgl. 6 Sonderstellplätze in Sammelschließanlage

X: \VBB_modulare_B+R-Anlage\Planung\Standorte\Wustermark\Tiefbau\20250327_Wustermark_AF_Lageplan.dwg