


Anlage 2

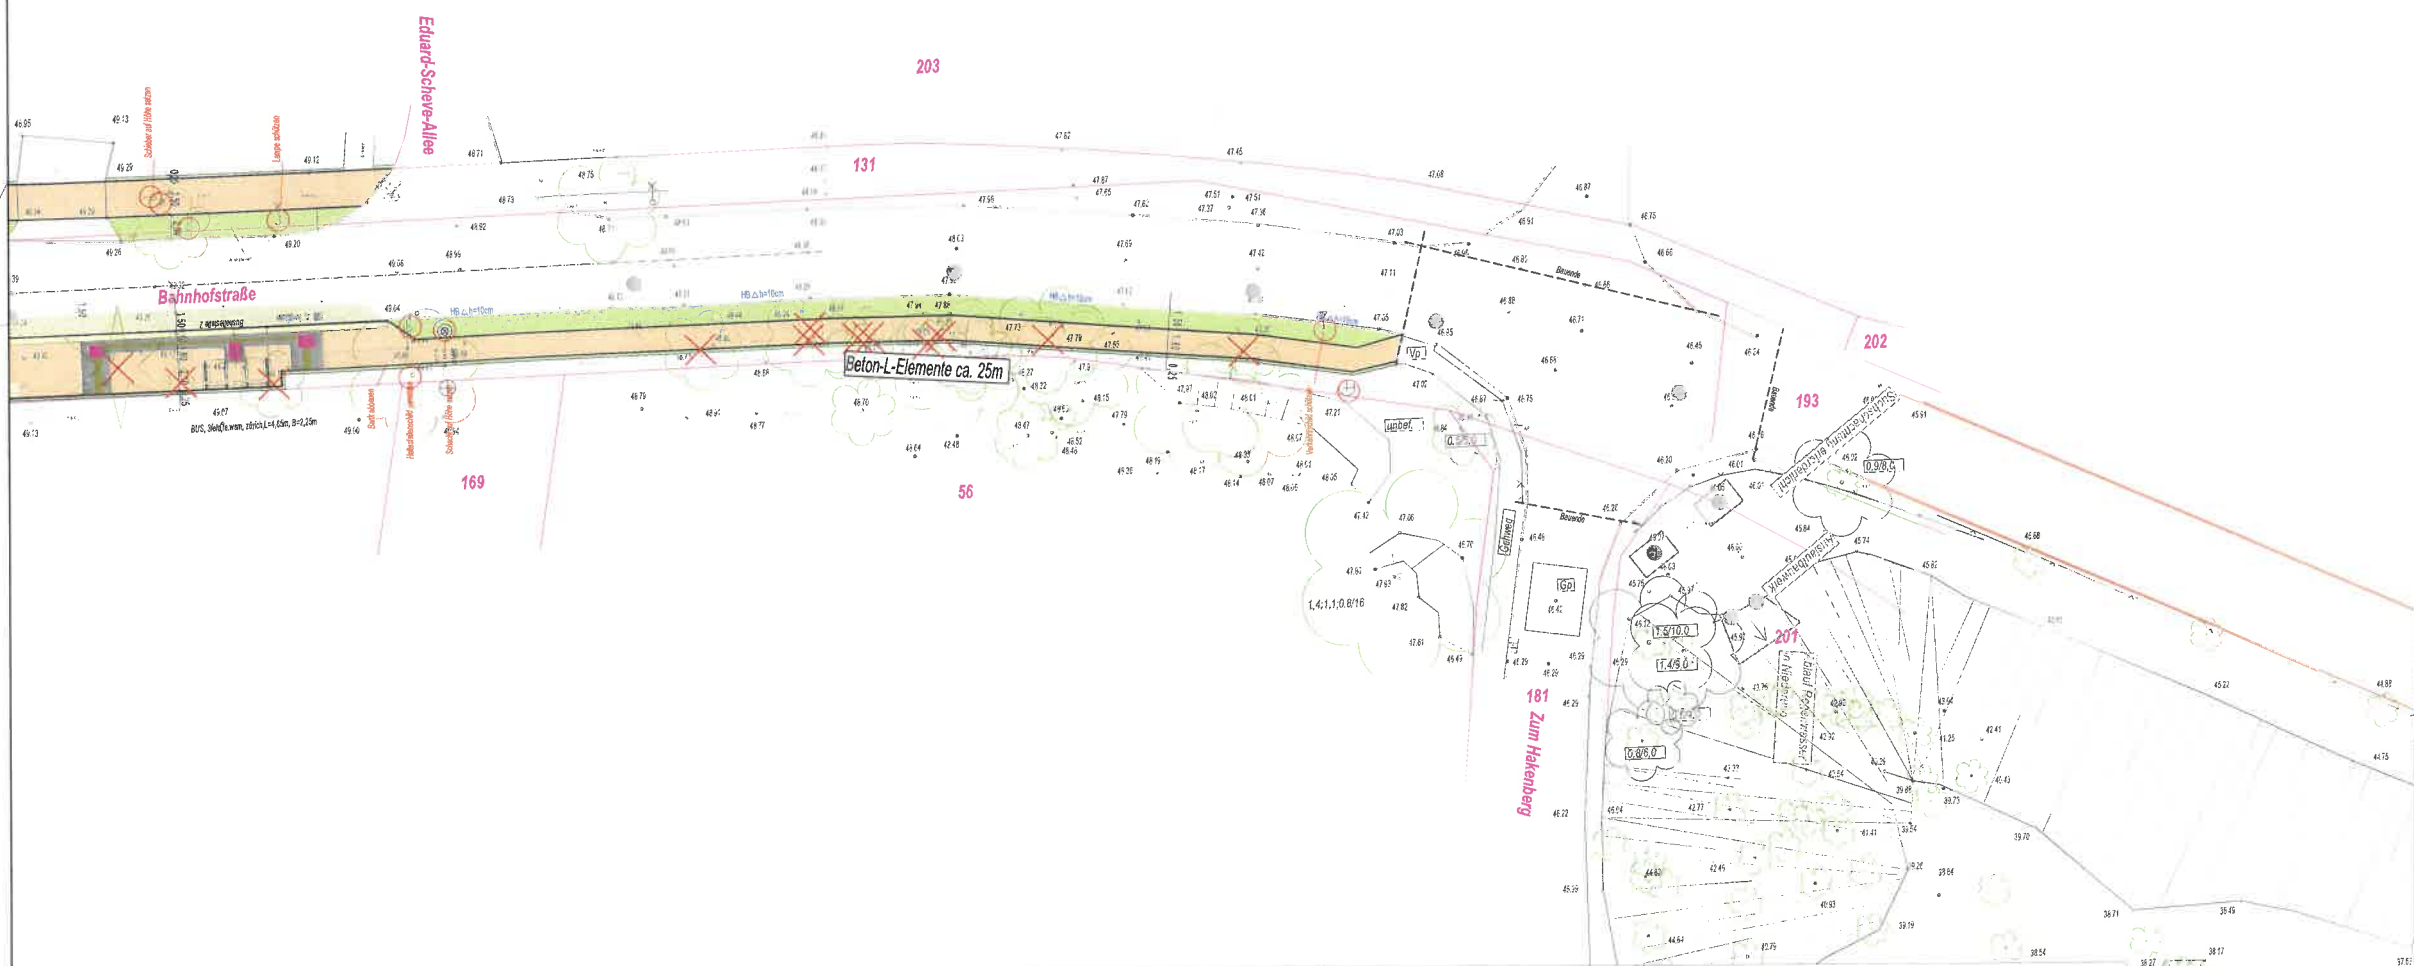

**Zeichenerklärung Befestigungsarten**

[Symbol]	- Bankett, Schotterrasen
[Symbol]	- Grün- und Pflanzflächen
[Symbol]	- Nebengrün
[Symbol]	- Gehweg
[Symbol]	- Schottertragschicht Auftrittsfläche
[Symbol]	- Visueller und taktiler Ausbau

**Zeichenerklärung Straßenbau**

[Symbol]	- Bankett
[Symbol]	- Verkehrsfläche
[Symbol]	- Bankett
[Symbol]	- Querneigung
[Symbol]	- Straßeneinbauf
[Symbol]	- B-Plangrenze

**Zeichenerklärung Vermessung**

[Symbol]	- Elektroverleilkasten
[Symbol]	- Elektroableschacht
[Symbol]	- vorhandene Gelände-, Deckenhöhe
[Symbol]	- Grenzpunkt
[Symbol]	- Trigonometrischer Punkt
[Symbol]	- Flurstücksnummer
[Symbol]	- Flurstücksgrenze
[Symbol]	- Flurgrenze
[Symbol]	- Laternenstandort
[Symbol]	- Verkehrszeichen
[Symbol]	- Schächte
[Symbol]	- Hydranten
[Symbol]	- Schächte

[Symbol]	- Hochbord
[Symbol]	- Befestigungsartgrenze
[Symbol]	- Zaun
[Symbol]	- Wohn- und Bürogebäude
[Symbol]	- Nutzgebäude
[Symbol]	- Böschung
[Symbol]	- Versickerungsmulde
[Symbol]	- vorhandener Baumstandort
[Symbol]	- Schutzsicherung Leitplanke
[Symbol]	- Schutzsicherung Leitpfosten
[Symbol]	- Schutzsicherung Gelände
[Symbol]	- Hausnummer

Nr.	Art der Änderung	Datum
Bauherr:		
		
Gemeinde Wustermark Hoppenrader Allee 1 14641 Wustermark		
Ausführungsplanung		
Planer:		
		
PST GmbH Eisenbahnstraße 26 14542 Werder (Havel) Tel.: 0 33 27 57 44 2 - 0 Fax: 0 33 27 57 44 2 - 10 Mail: ing@pst-gmbh.de		
Projektnummer/-Projekt: 21350		
Knotenpunktausbildung Rosa-Luxemburg-Allee/Bahnhofstraße/ Radelandberg Gemeinde Wustermark, OT Elstal		
Piangrundlage:		
Unterlage: 5		
Blatt Nr.: 2		
Lagebezug: ETR589		
Höhenbezug: DHHN2016		
Datum: 12/2023		
Name: Fiedler		
bearbeitet: 12/2023		
geprüft: 12/2023		
Maßstab: 1:250		
Lageplan 2 1. Bauabschnitt		

Trinkwasserschutzzone III

Achtung!  
Erdgashochdruckleitung im Baugebiet!