


Zeichenerklärung:

-  vorhandenes Verkehrszeichen (keine vollständige Darstellung)
-  Verkehrszeichen neu
-  Verkehrszeichen entfernen

 101
1008-31

Verkehrsführung geändert

2x aufstellen entlang der Bahnhofstraße (Anfahrt zur Einmündung Schulstraße)

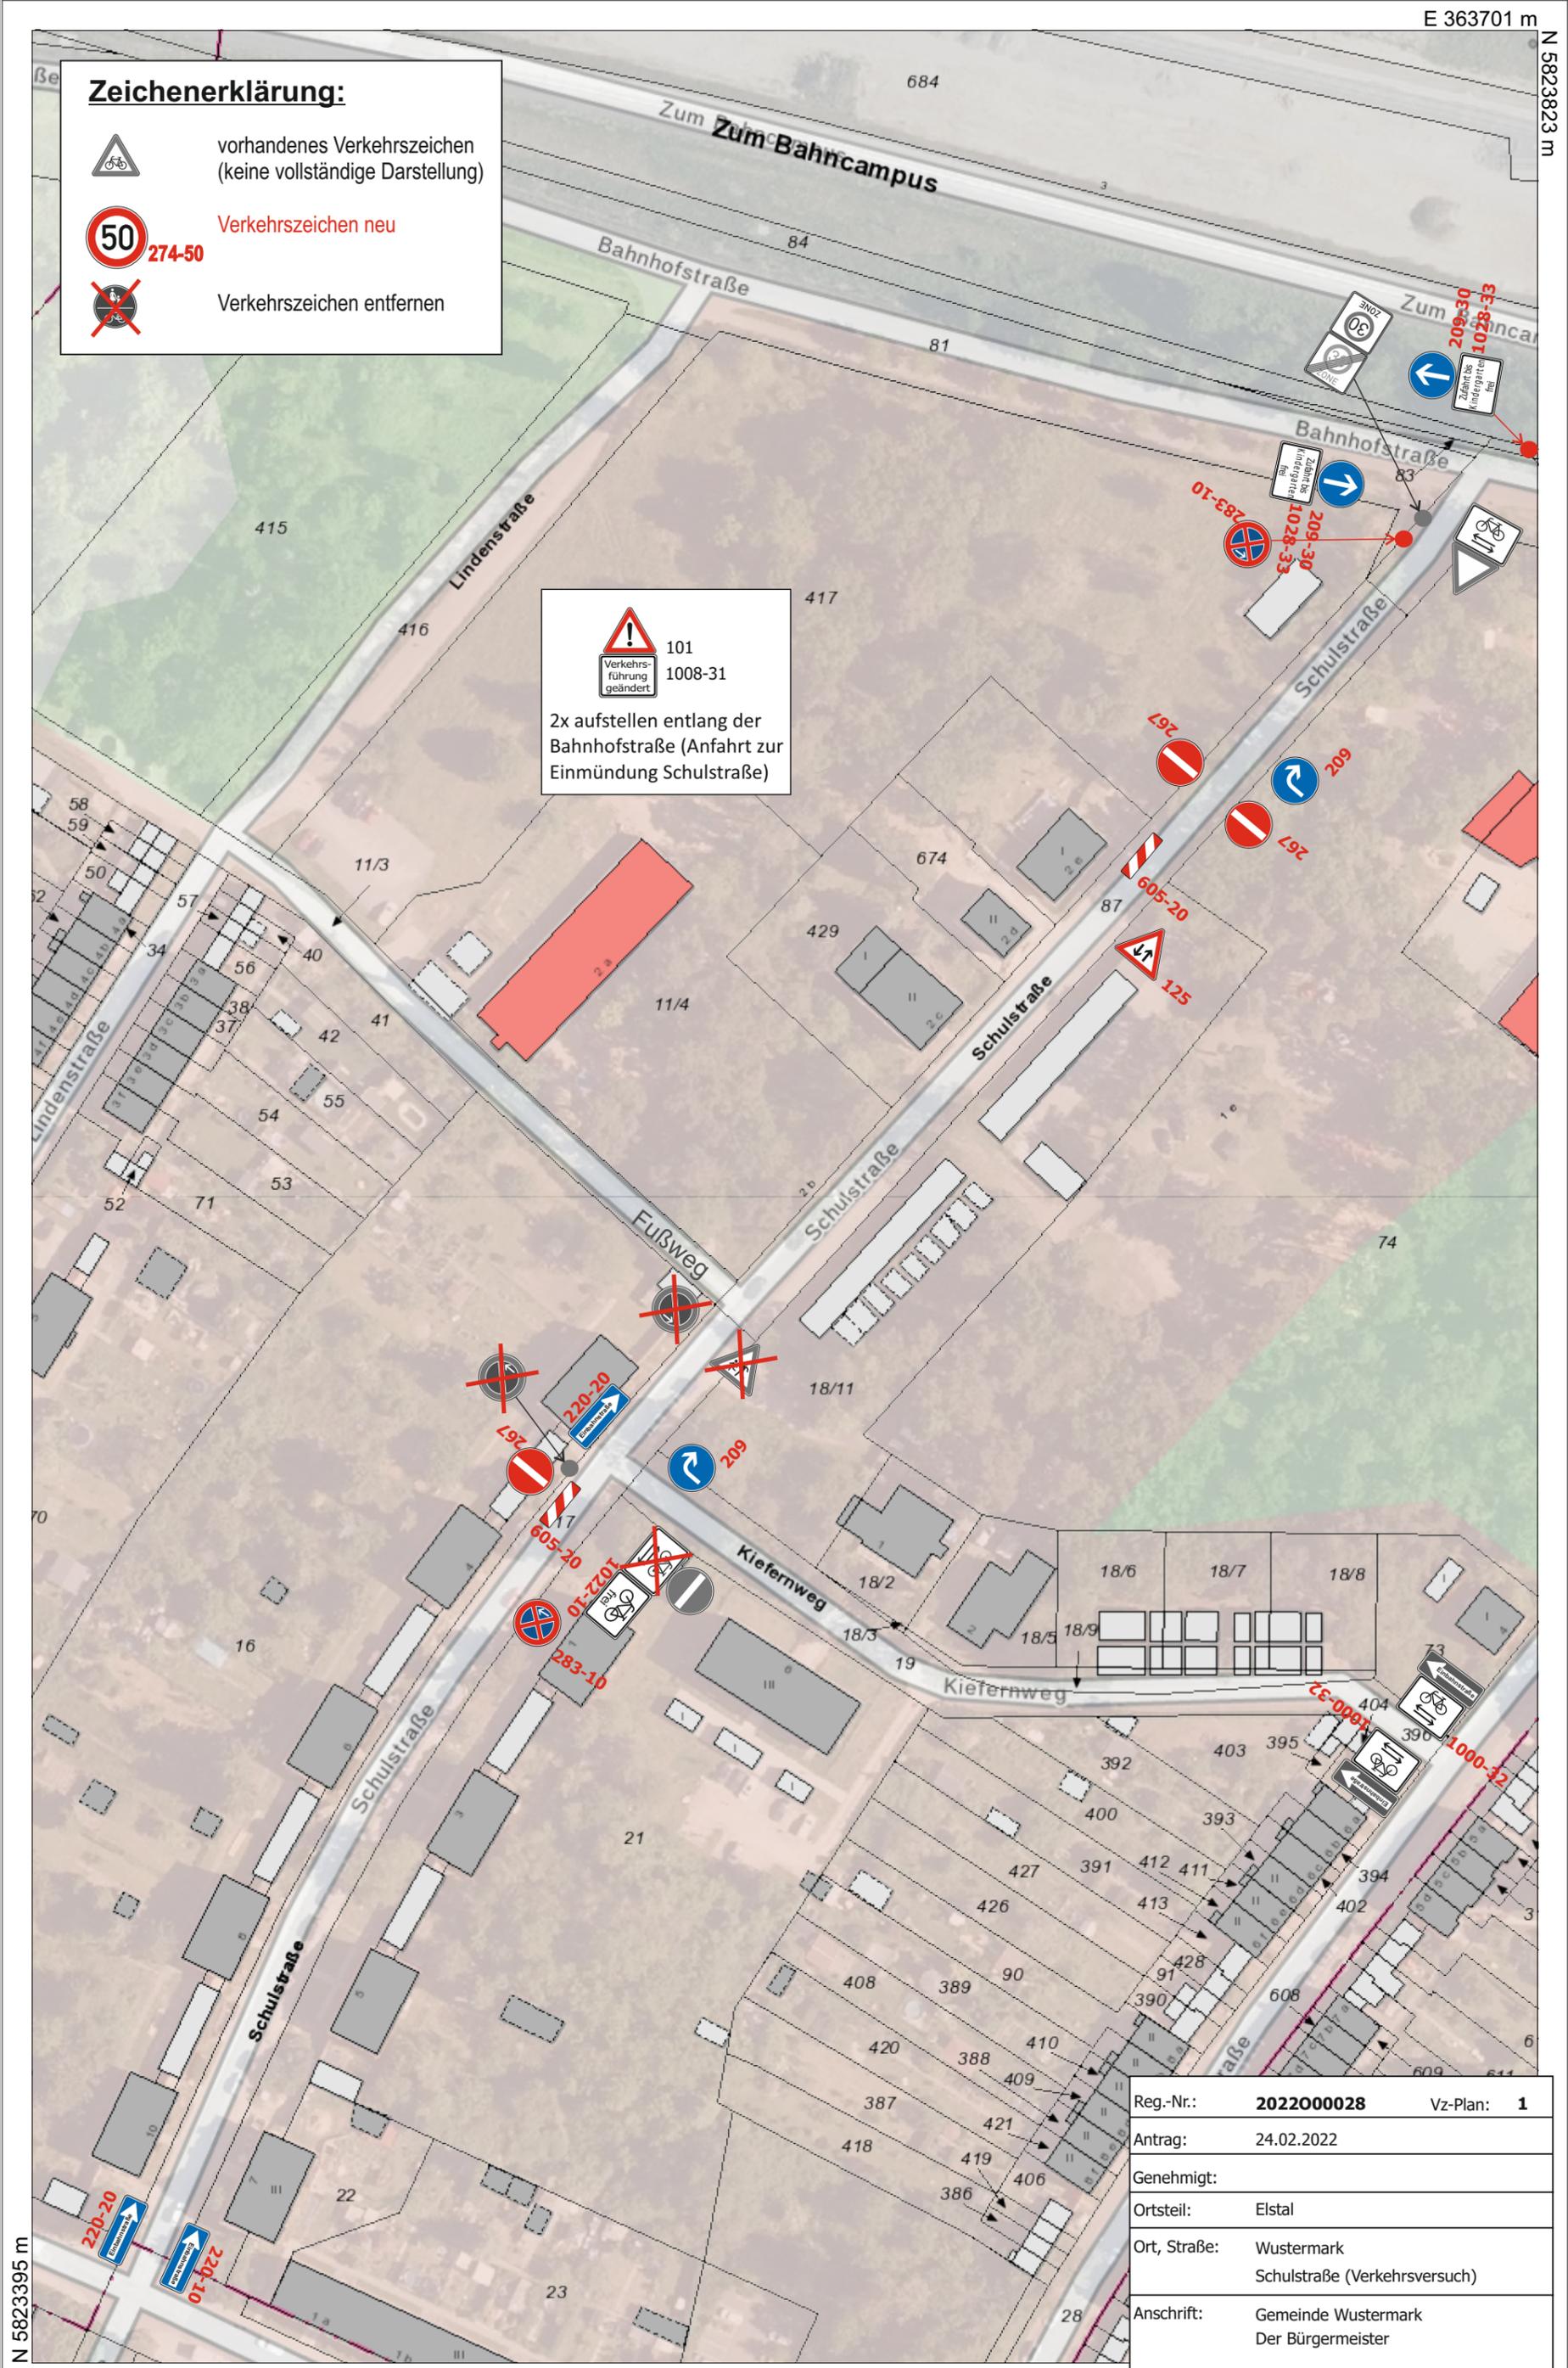

Reg.-Nr.:	2022000028	Vz-Plan:	1
Antrag:	24.02.2022		
Genehmigt:			
Ortsteil:	Elstal		
Ort, Straße:	Wustermark Schulstraße (Verkehrsversuch)		
Anschrift:	Gemeinde Wustermark Der Bürgermeister		