


Lageplan zum Vorbescheid

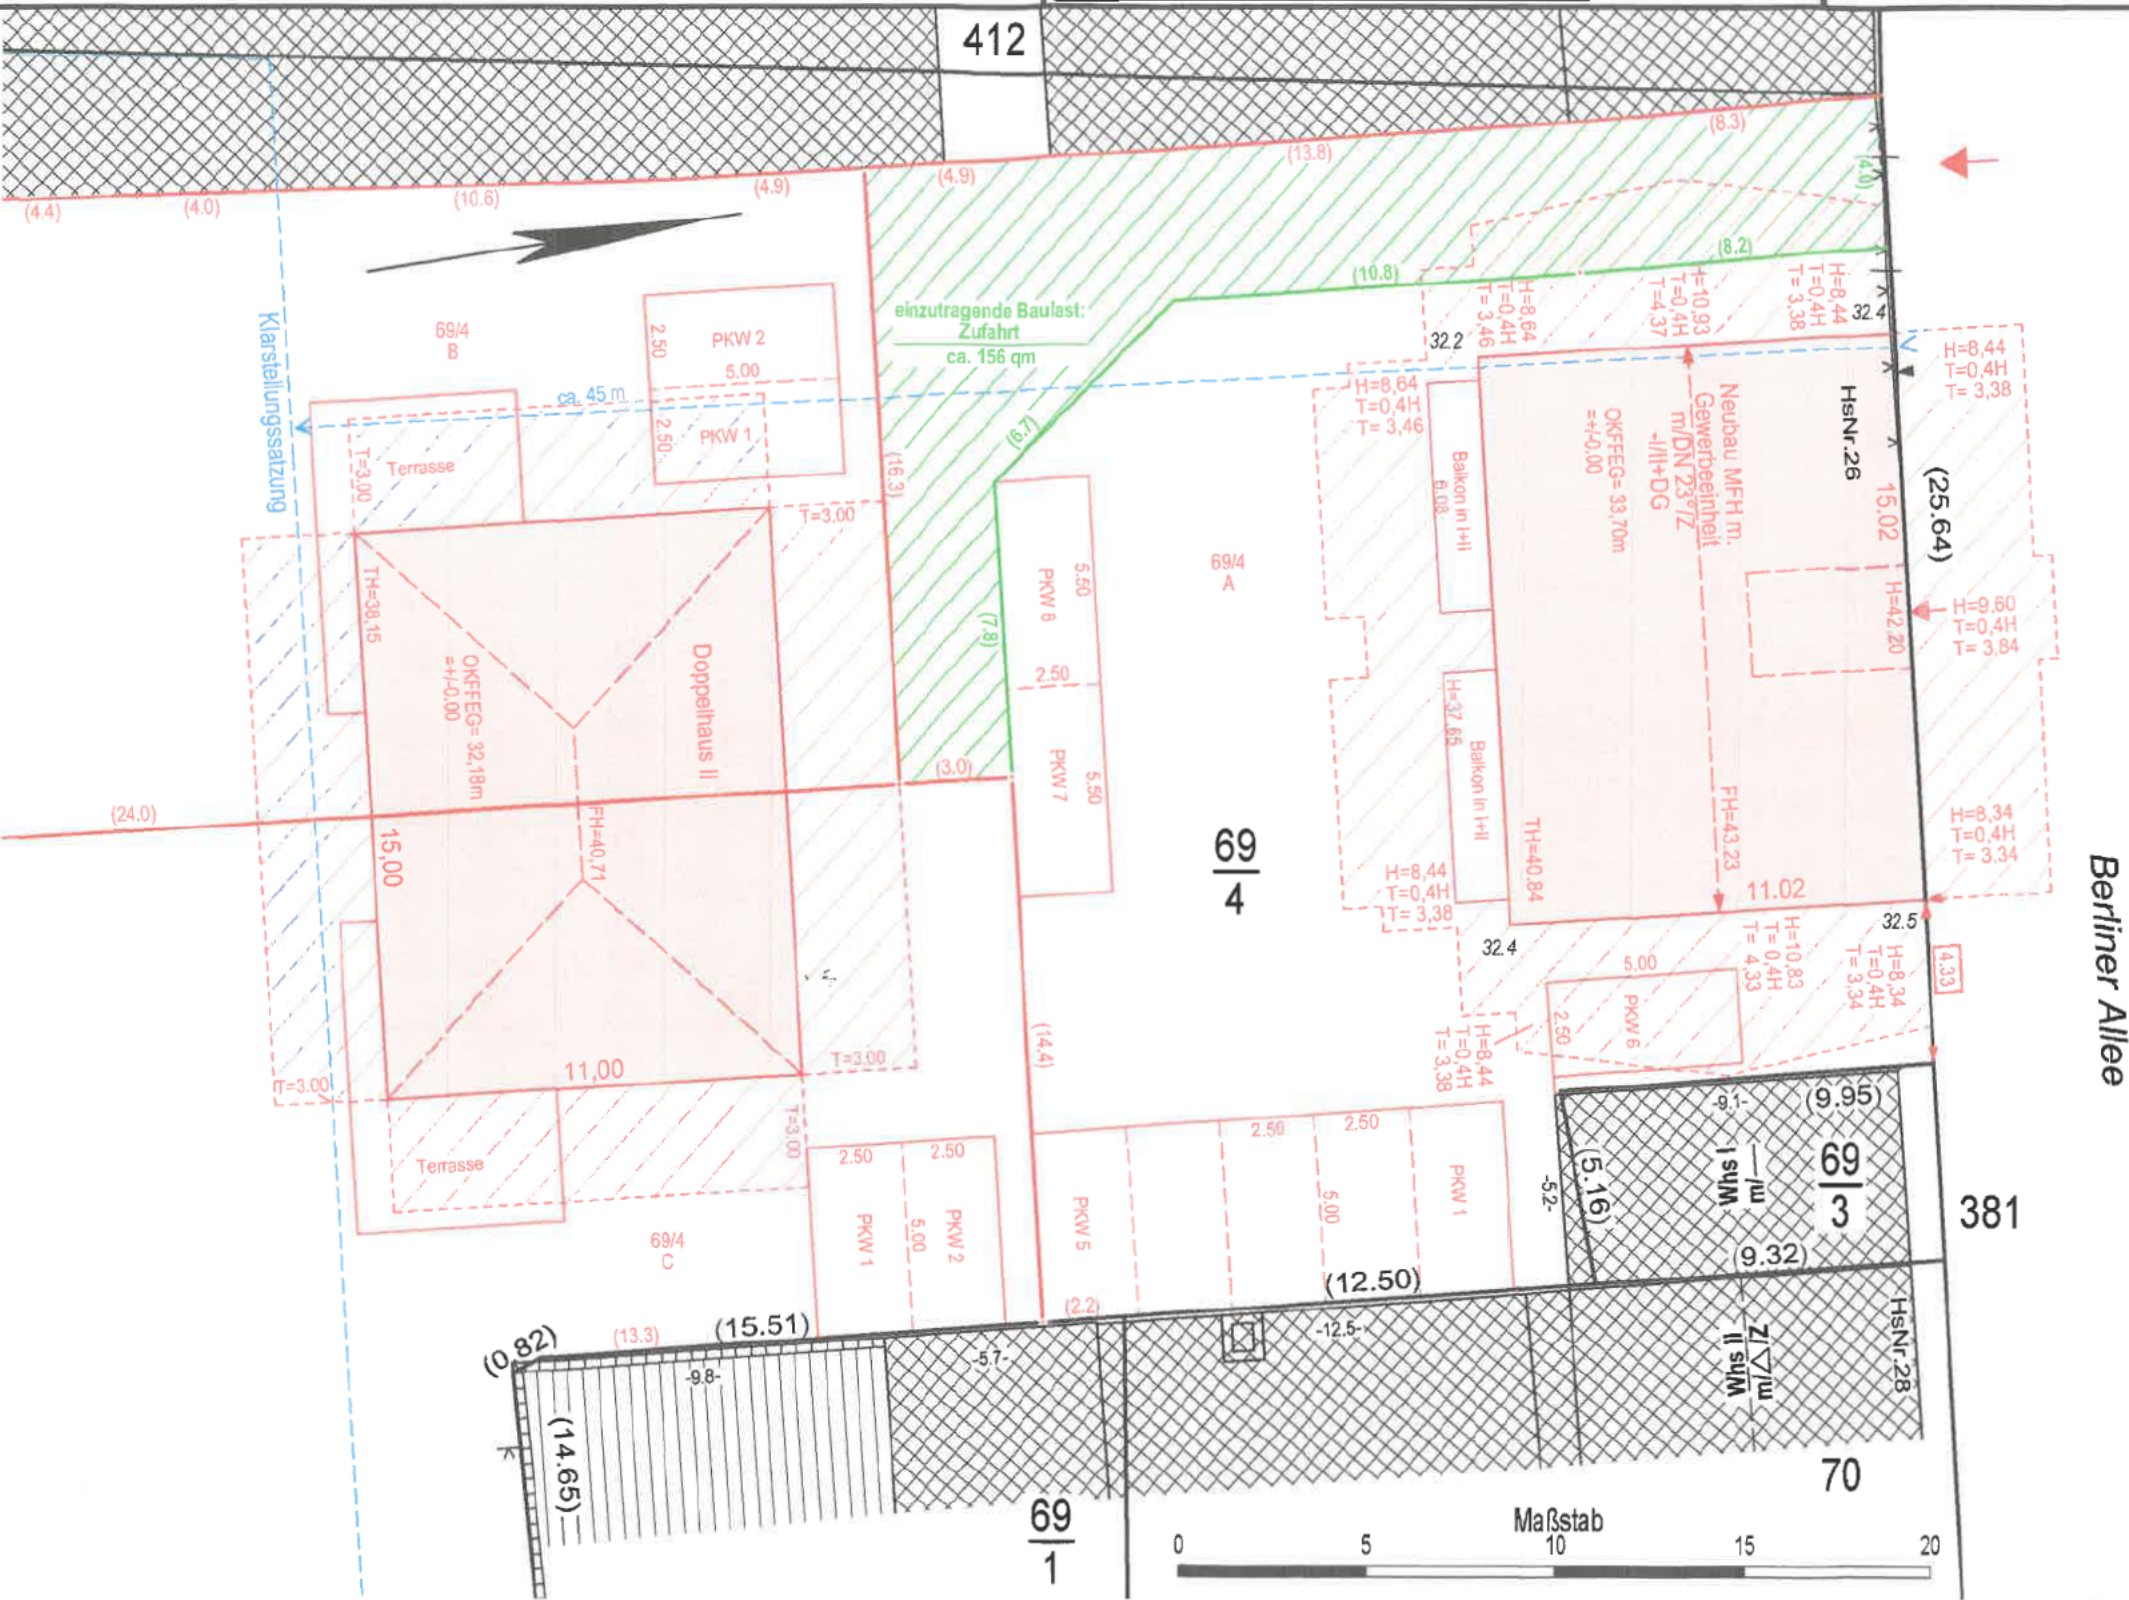

Gemarkung: Wustemark
Flur: 18
Flurstücke: 69/4

erstellt am: 28.05.2024
Bemerkungen