


Anlage 5: Ansicht Doppelhaus

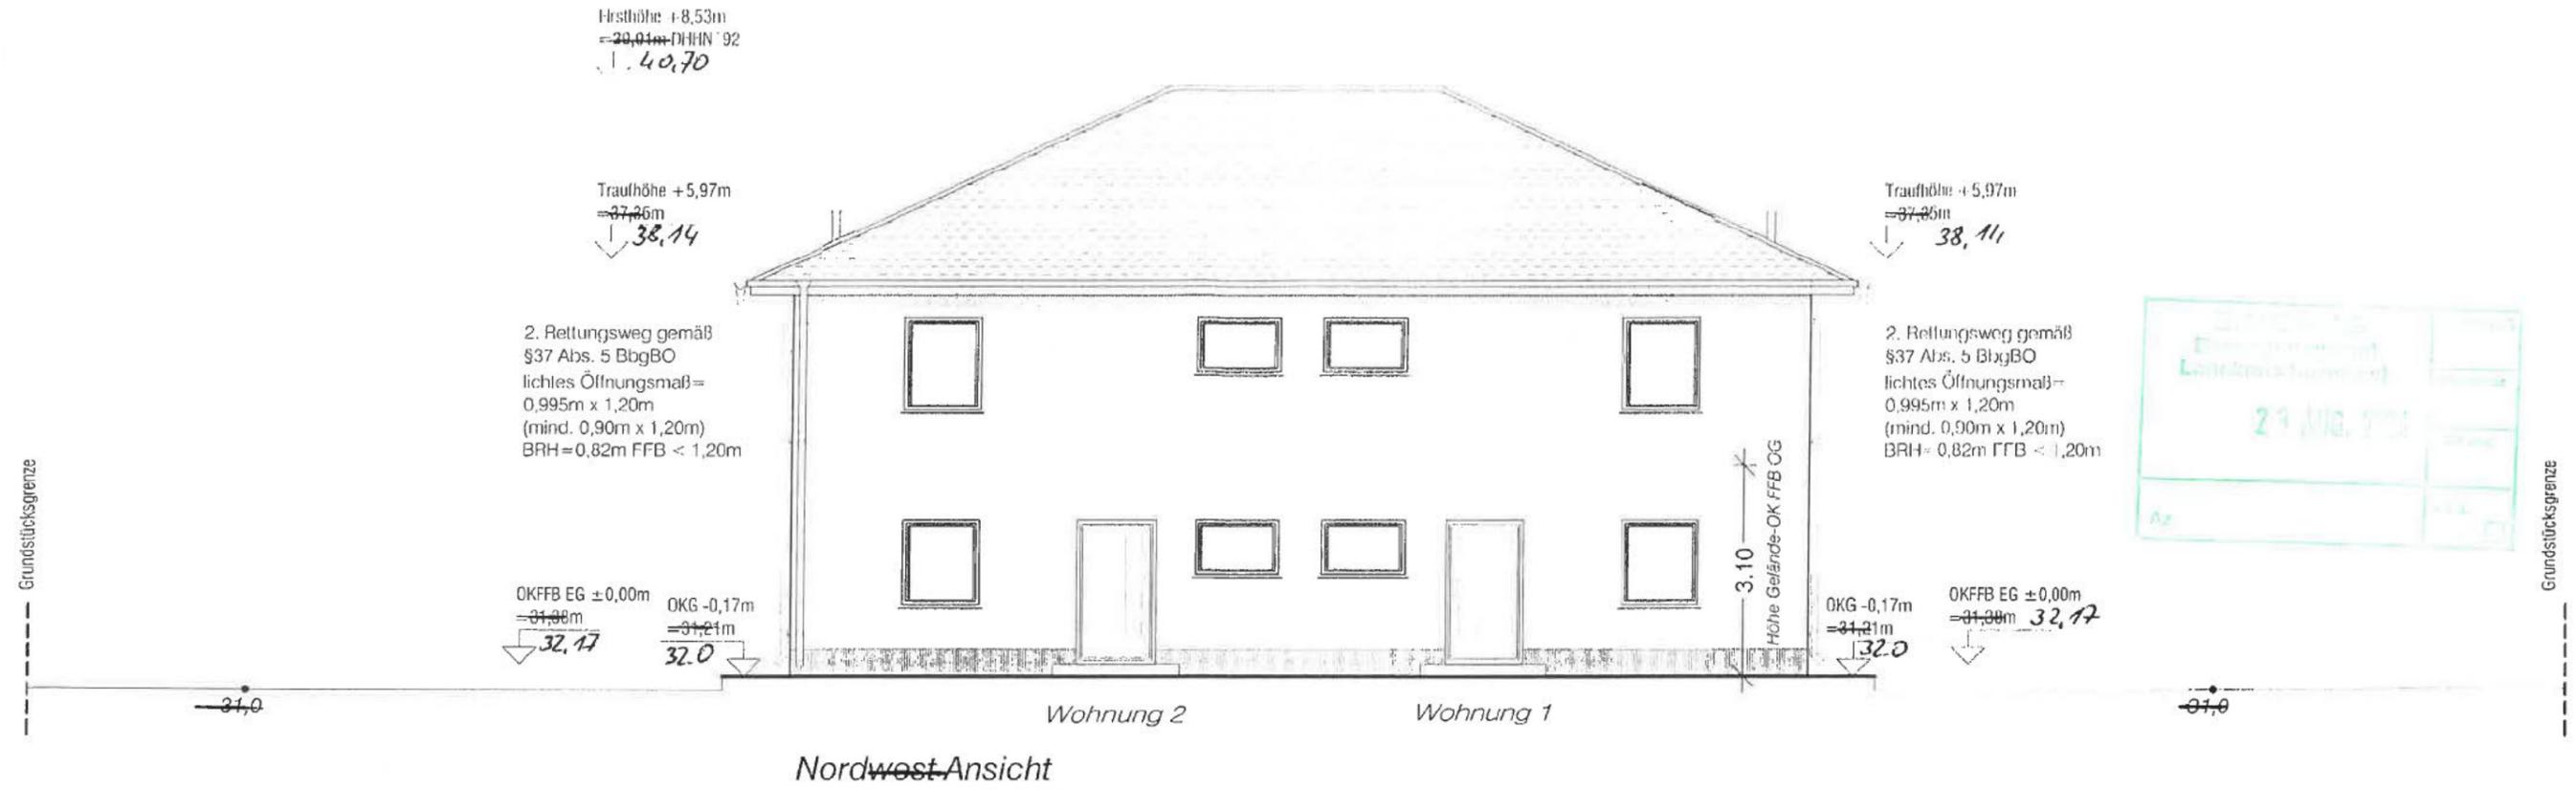

GEBÄUDEKLASSE 1 (§2 BbgBO)

Maßstabsleiste



Gilt nur in Verbindung mit der geprüften Statik!

Urheberrecht, alle Rechte vorbehalten. Die Planung ist nur für den Auftraggeber und angegebenen Zweck bestimmt. Eine Vervielfältigung oder Verwertung durch Dritte ist nur mit schriftlicher Genehmigung gestattet.

Nr.	Datum	Änderung	Name

Bauherr: [REDACTED]			
Grundstück: <i>Berliner Allee 26, Wastermark</i>			
<i>Doppelwohnhauses</i>			

2018	Datum	Name	Errichtung eines Wohnhauses mit zwei Wohnungen Nordwest und Südwest Ansicht	Maßstab 1:100	Blatt 05 06
Gez.	01.06.	Hoppe			
Bearb.					
Gepr.					



Erreichte
Leistungsleistung
2. AUG. 2024

GEBÄUDEKLASSE 1 (§2 BbgBO)

Maßstabsleiste



Gilt nur in Verbindung mit der geprüften Statik!

Urheberschutz, alle Rechte vorbehalten. Die Planung ist nur für den Auftraggeber und angegebenen Zweck bestimmt. Eine Vervielfältigung oder Verwertung durch Dritte ist nur mit schriftlicher Genehmigung gestattet.

Nr.	Datum	Änderung	Name
-----	-------	----------	------



Bauherr: [REDACTED]
 Grundstück: *Berliner Allee 26, Wustermark*
Doppelwohnhauses

2018	Datum	Name	Errichtung eines Wohnhauses mit zwei Wohnungen Südost und Nordost Ansicht	Maßstab 1:100	Blatt 06 06
Gez.	01.06.	Hoppe			
Bearb.					
Gepr.					

