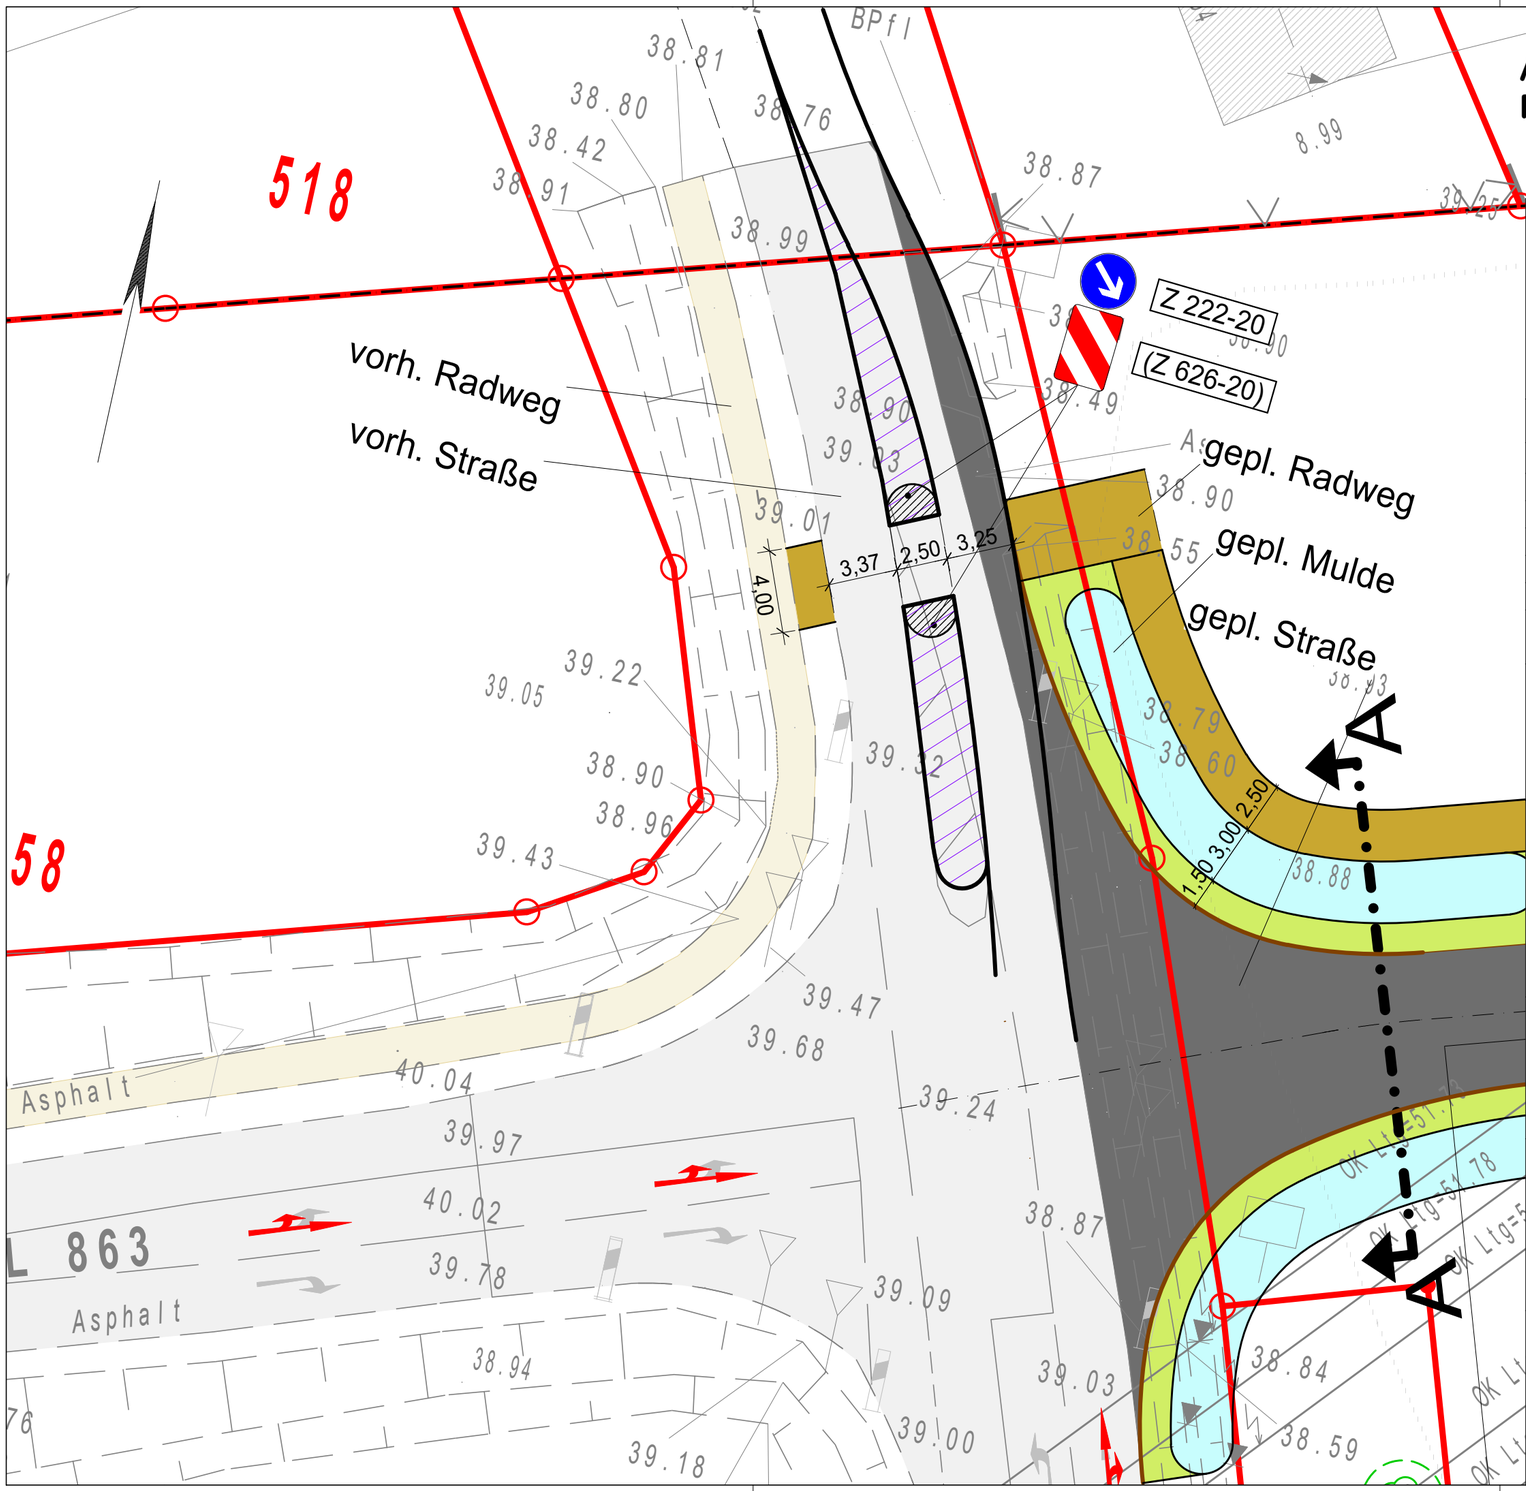

Anlage 10: Straßenabschnitt zur Anbindung des Plangebietes an die L 863

Hinweise:
- Straßenmarkierung und -beschilderung müssen eventuell angepasst werden.
- maximale Geschwindigkeit Ausfahrt B5 ist mit 60 km/h ausgeschildert.
- maximale Geschwindigkeit vorhandenes Gewerbegebiet 50 km/h angenommen.
- aus dem geplanten Gewerbegebiet: Fahrweise aus dem Stillstand ab Haltelinie.

Nr.	Art der Änderung	Datum
3	Veranschaulichung Neubau und Bestand	15.11.2024
2	Radüberquerung zum Rechenzentrum	22.11.2023
1	Vermessungsgrundlage hinzugefügt	17.10.2023

Bauherr:

CDW
Development GmbH
Kranzerstraße 6-7
14199 Berlin

Vorentwurf

Planer:

PST GmbH
Eisenbahnstraße 26
14542 Werder (Havel)

Tel.: (03327) 57 442- 0
Fax: (03327) 57 442-10
Mail: ing@pst-gmbh.de

Unterlage: 1
Blatt Nr.: 1
Lagebezug:
Höhenbezug: DHHN

Projekt:
ReZ Wustermark

	Datum	Name
bearbeitet	09/2023	Ahmad
geprüft	09/2023	Kulczak

1 : 250

Neuanschluss an L 863

Plangrundlage:

ÖbVI PEICK Vermessung
Dipl.-Ing. Manfred Peick
Wittbrietzener Dorfplatz 12
14547 Beelitz

Blattgröße: 297 mm x 500 mm

15.11.2024 / 12:12:05

P:\22339_ReZ Wustermark_Virtus_BER3\nohel\Vorentwurf_02_2024_Index D.GVP

Straßenquerschnitt A-A

Zufahrt im Aufweitungsbereich
(ca. 15,00 m hinter B 273)

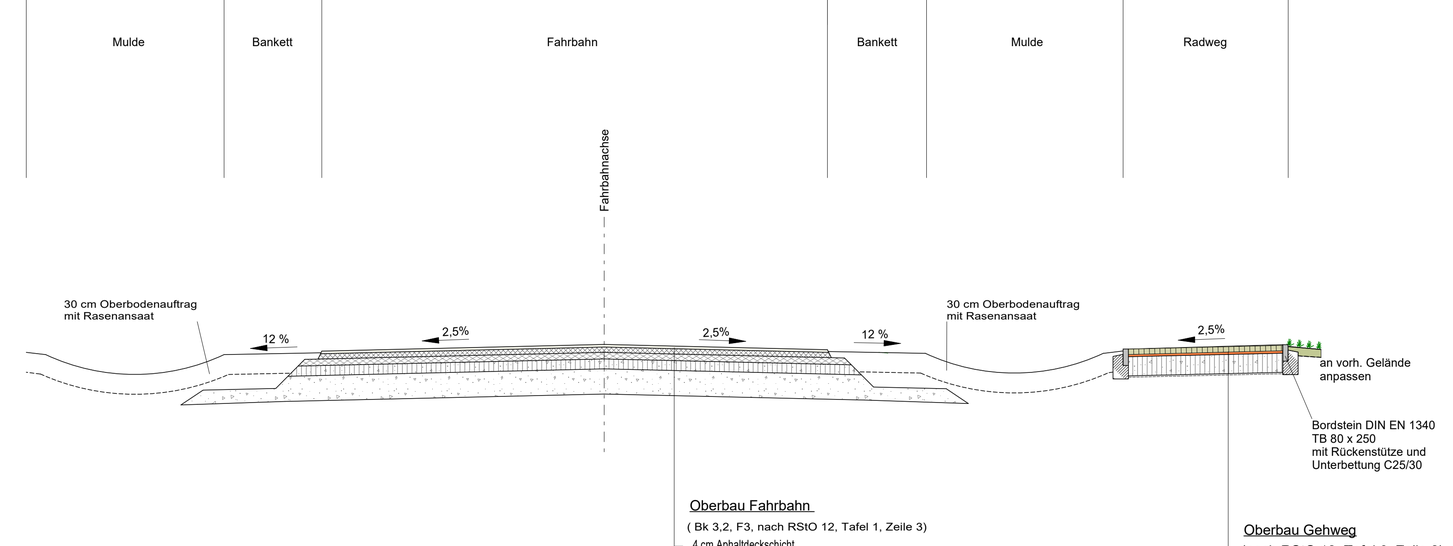

Nr.	Art der Änderung	Datum

Bauherr:

CDW
Development GmbH
Kranzerstraße 6-7
14199 Berlin

Vorentwurf

Planer:

PST.
PST GmbH
Eisenbahnstraße 26
14542 Werder (Havel)

Tel.: (03327) 57 442- 0
Fax: (03327) 57 442-10
Mail: ing@pst-gmbh.de

Unterlage: 2
Blatt Nr.: 1
Lagebezug: --
Höhenbezug: --

Projekt:
ReZ Wustermark

	Datum	Name
bearbeitet	11/2024	Berner
geprüft	11/2024	Kulczak

1:50

Regelquerschnitt
Zufahrt im Aufweitungsbereich

Plangrundlage:

Blattgröße: 297 mm x 780 mm

13.11.2024 | 12:29:44

P:\22339_ReZ Wustermark_Virtus_BER3\nohel\14_22339_pla200110_RQ.gvp