


Übersichtsplan zum räumlichen Geltungsbereich des Bebauungsplan Nr. E 28 „Heidesiedlung, Teilgebiet A“, 1. Änderung

Anlage 1 zum Aufstellungsbeschluss (Drucksache BV 13/2025)

Legende:

-  Geltungsbereich
-  Flurstück

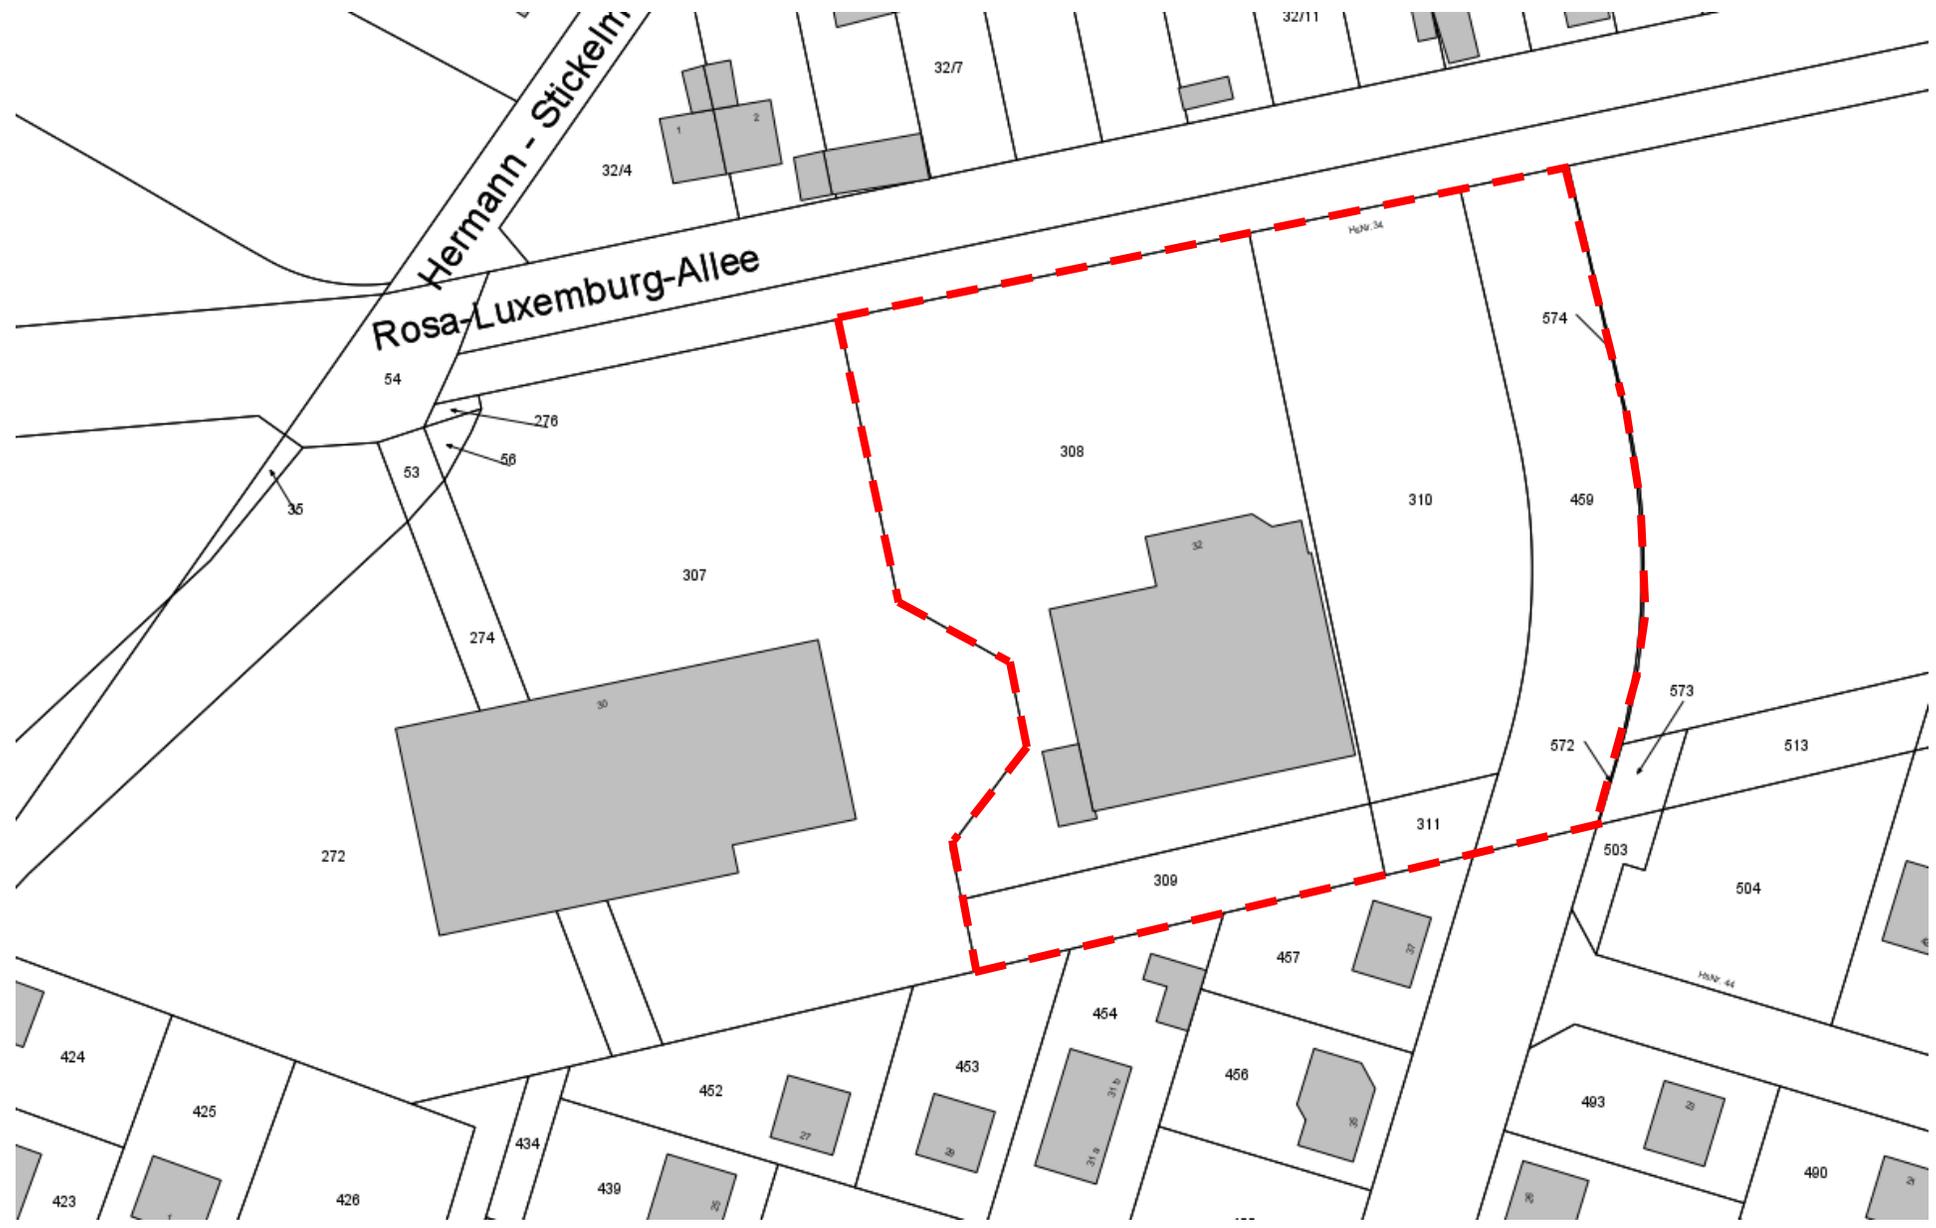

ohne Maßstab
Stand 16.01.2025

