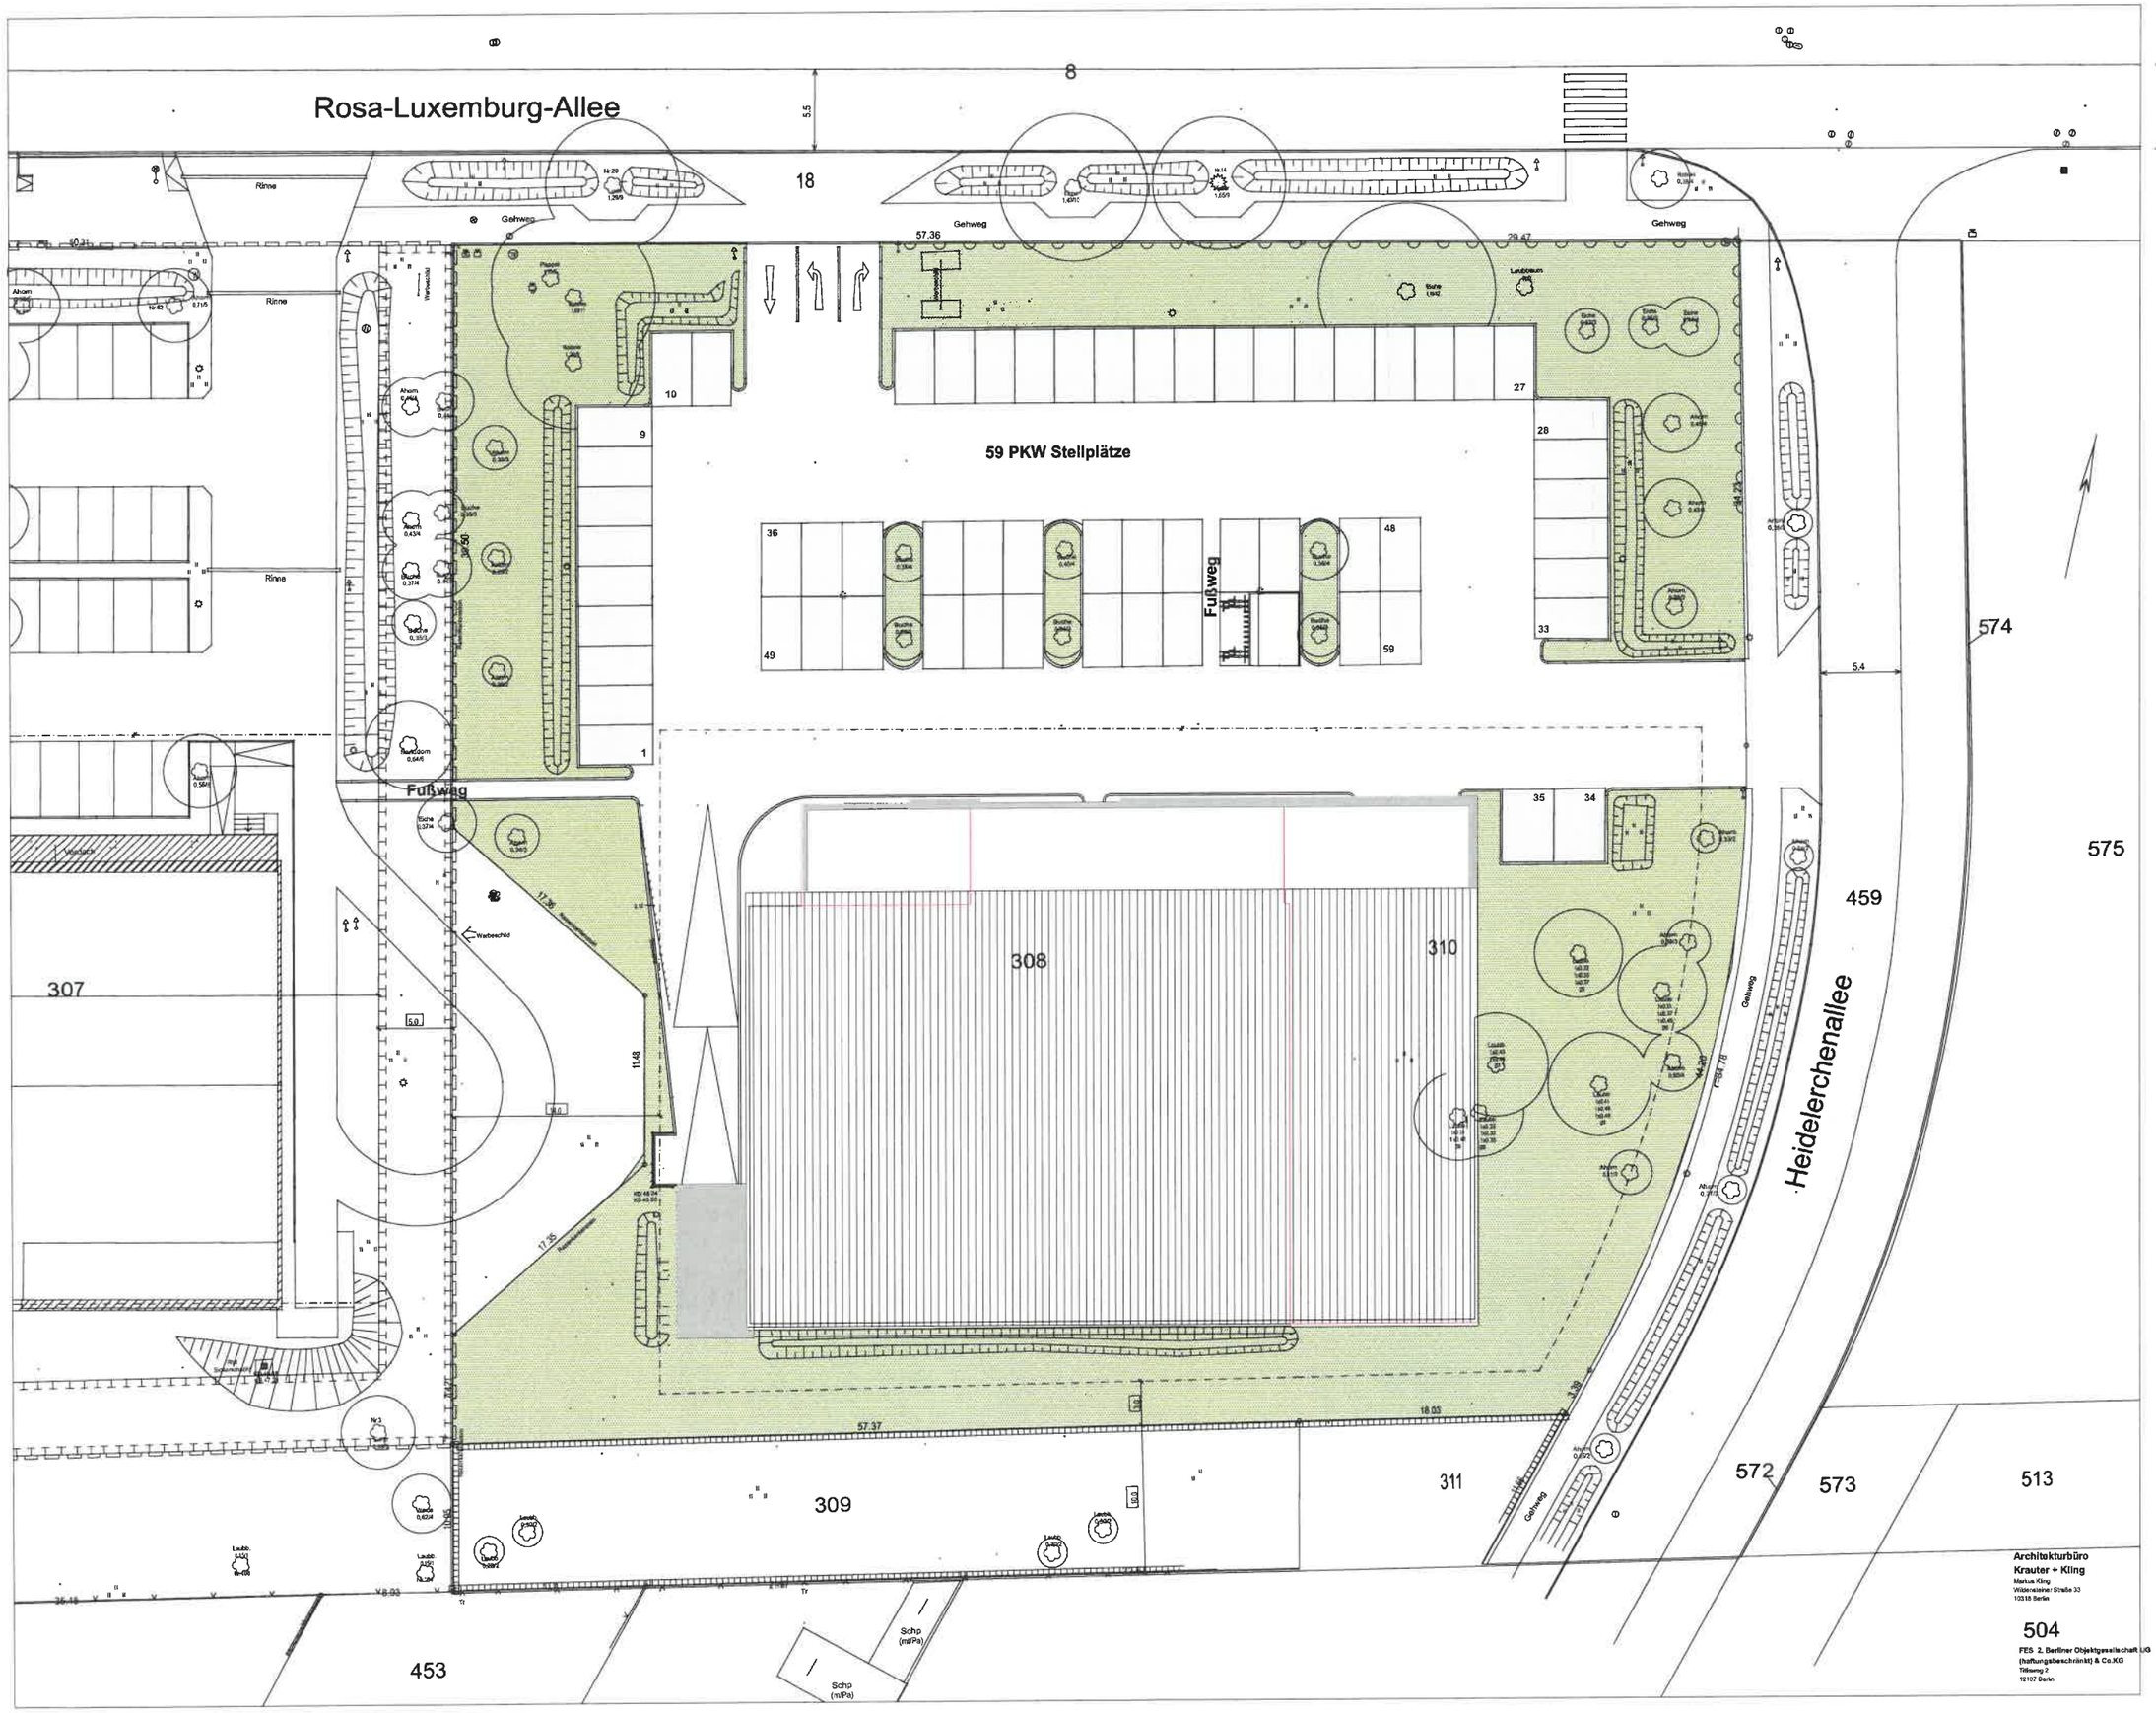

Index	Datum	Änderung

Bauvorhaben
Rosa-Luxemburg-Allee Elstal

Gebäude
Lebensmittelmarkt

Planbezeichnung
Lageplan

Maßstab	Datum	Blattgröße	Blattnummer
1 : 200	18.04.2024	A1	Ba_01

Architekt	Unterschrift

Bauherr	Unterschrift