


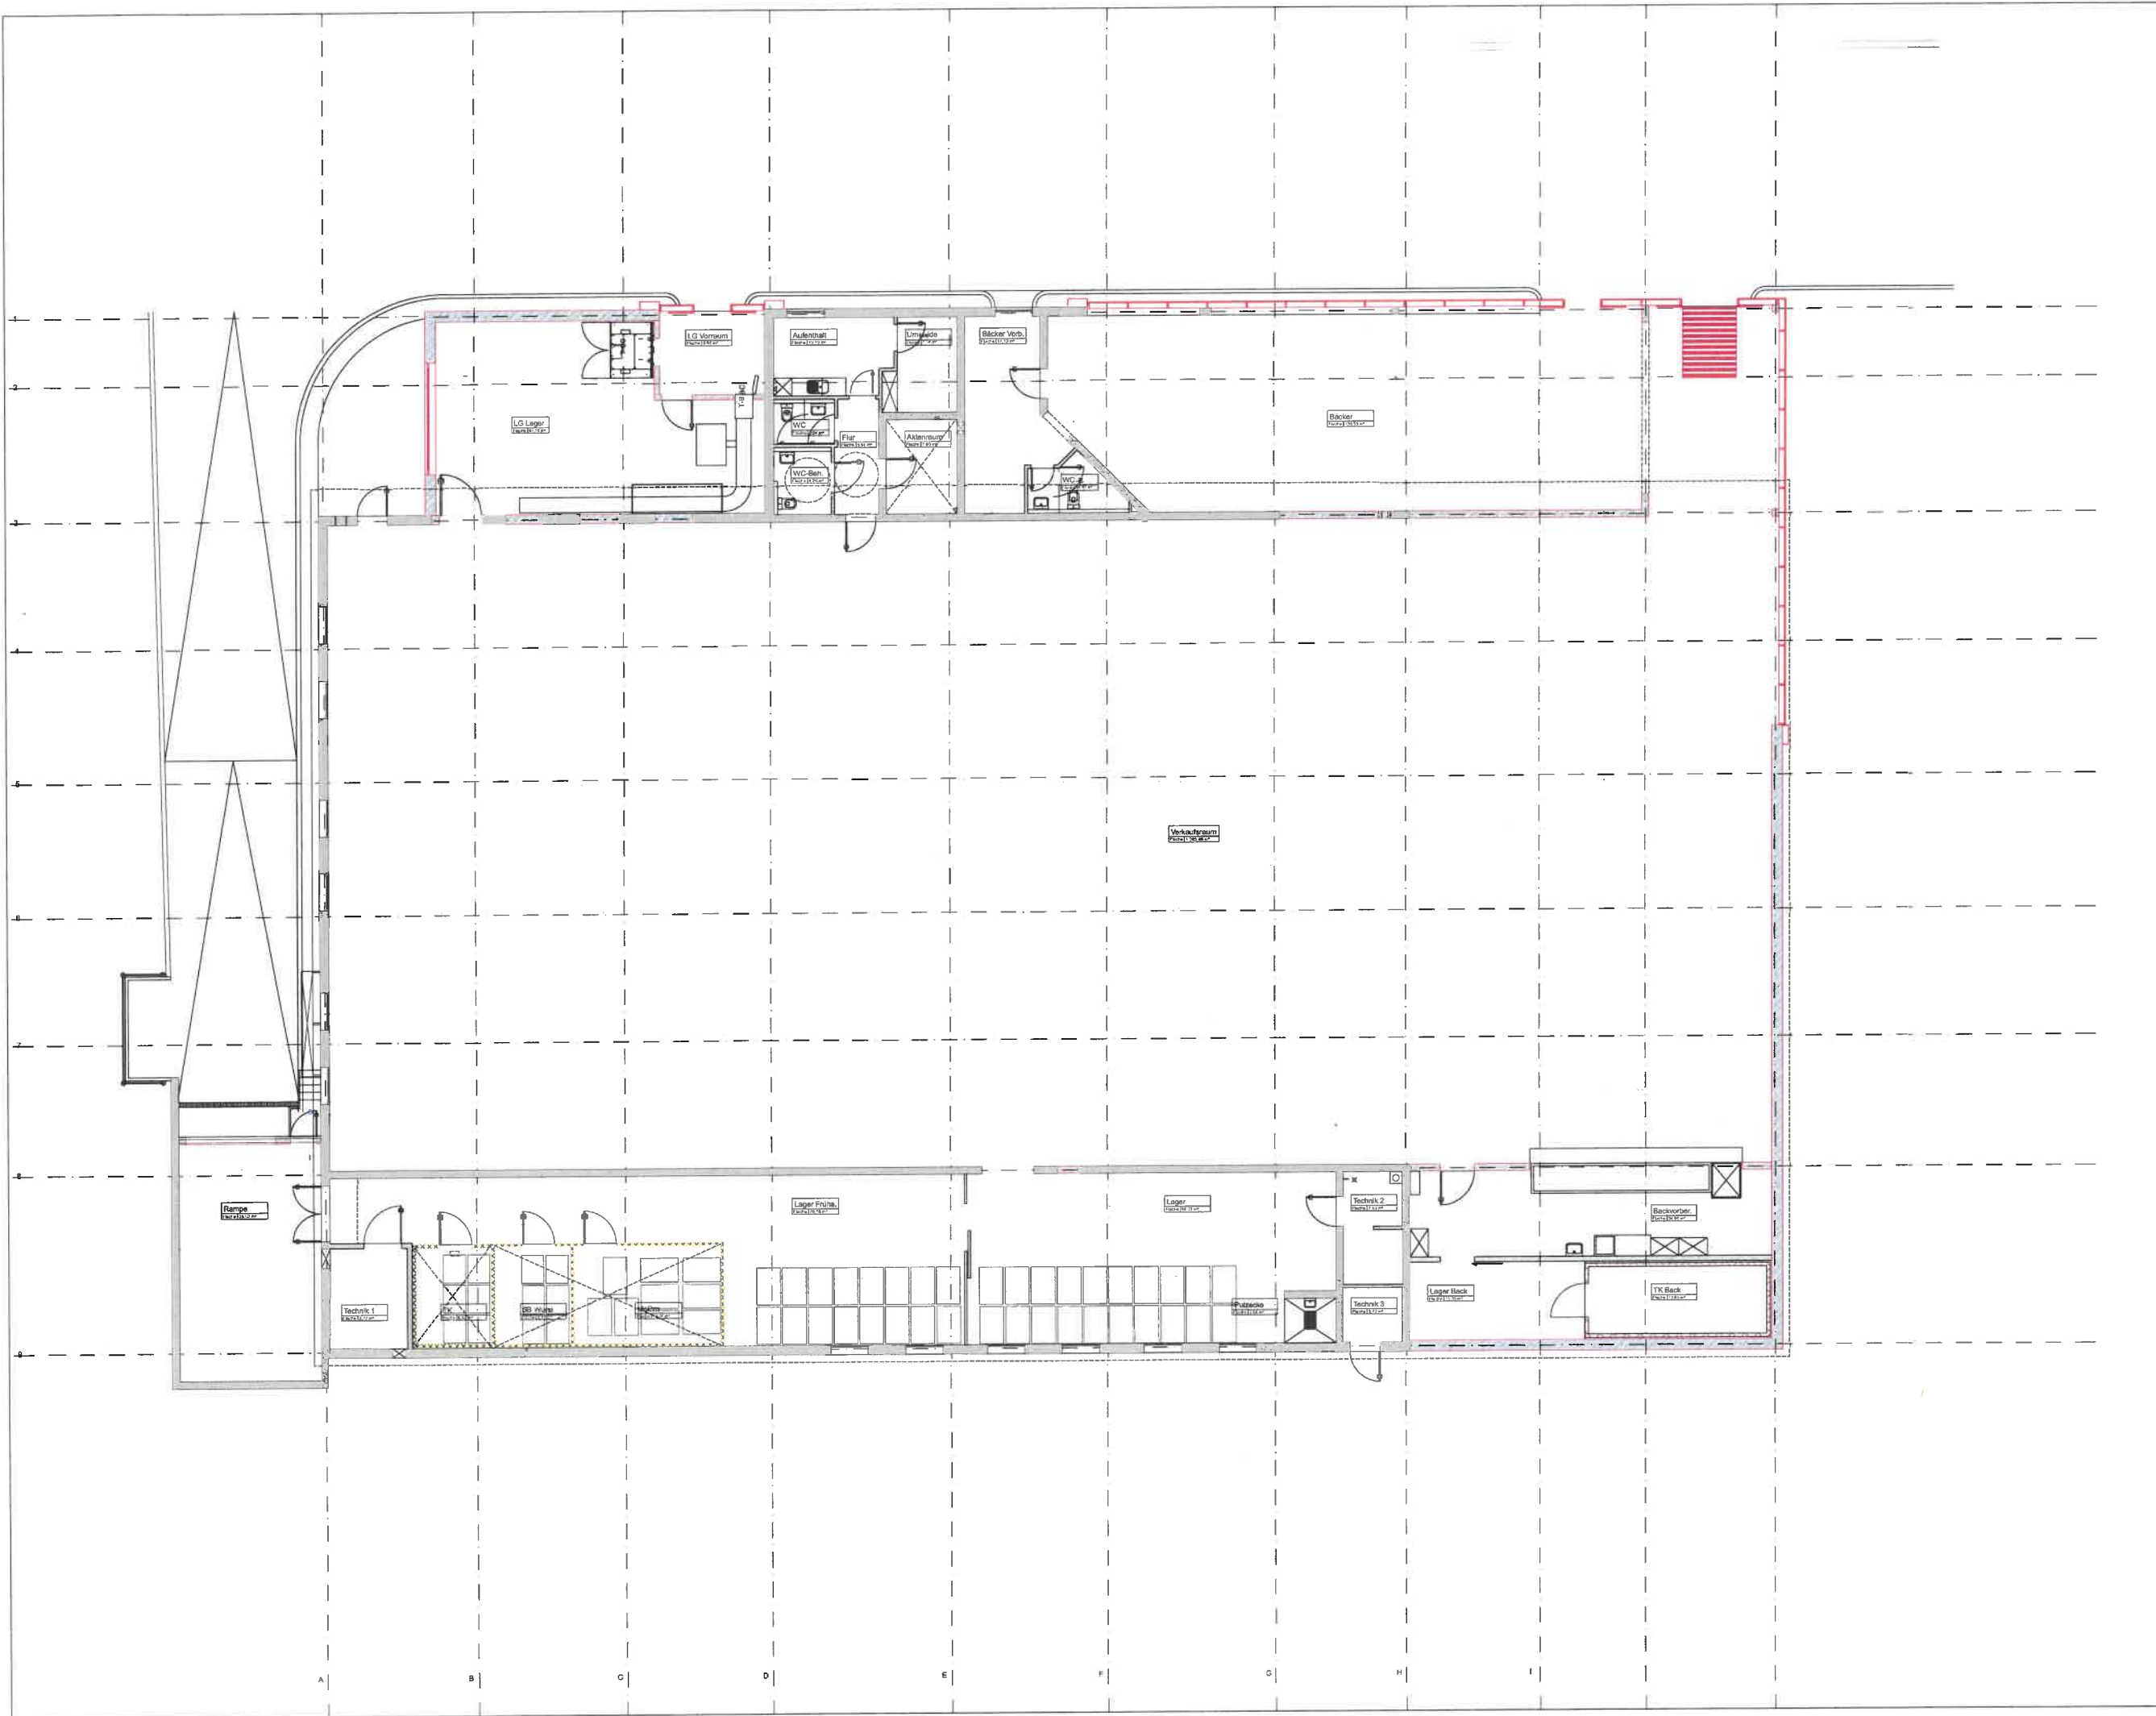

Index	Datum	Änderung

Bezeichnung	
Rosa-Luxemburg-Allee	Elstal

Objekt	
Lebensmittelmarkt	

Planbezeichnung	
Grundriss	

Maßstab	Datum	Blattgröße	Blattnummer
1 : 100	18.04.2024	47 x 84	Ba_02

Architekt	Unterschrift
Architekturbüro Krauter + Kling Markus Kling Wilsdorfer Straße 33 10318 Berlin	

Bauherr	Unterschrift
FBS 2, Berliner Objektgesellschaft UG Haftungsbeschränkt & Co.KG Tilsing 2 12107 Berlin	