



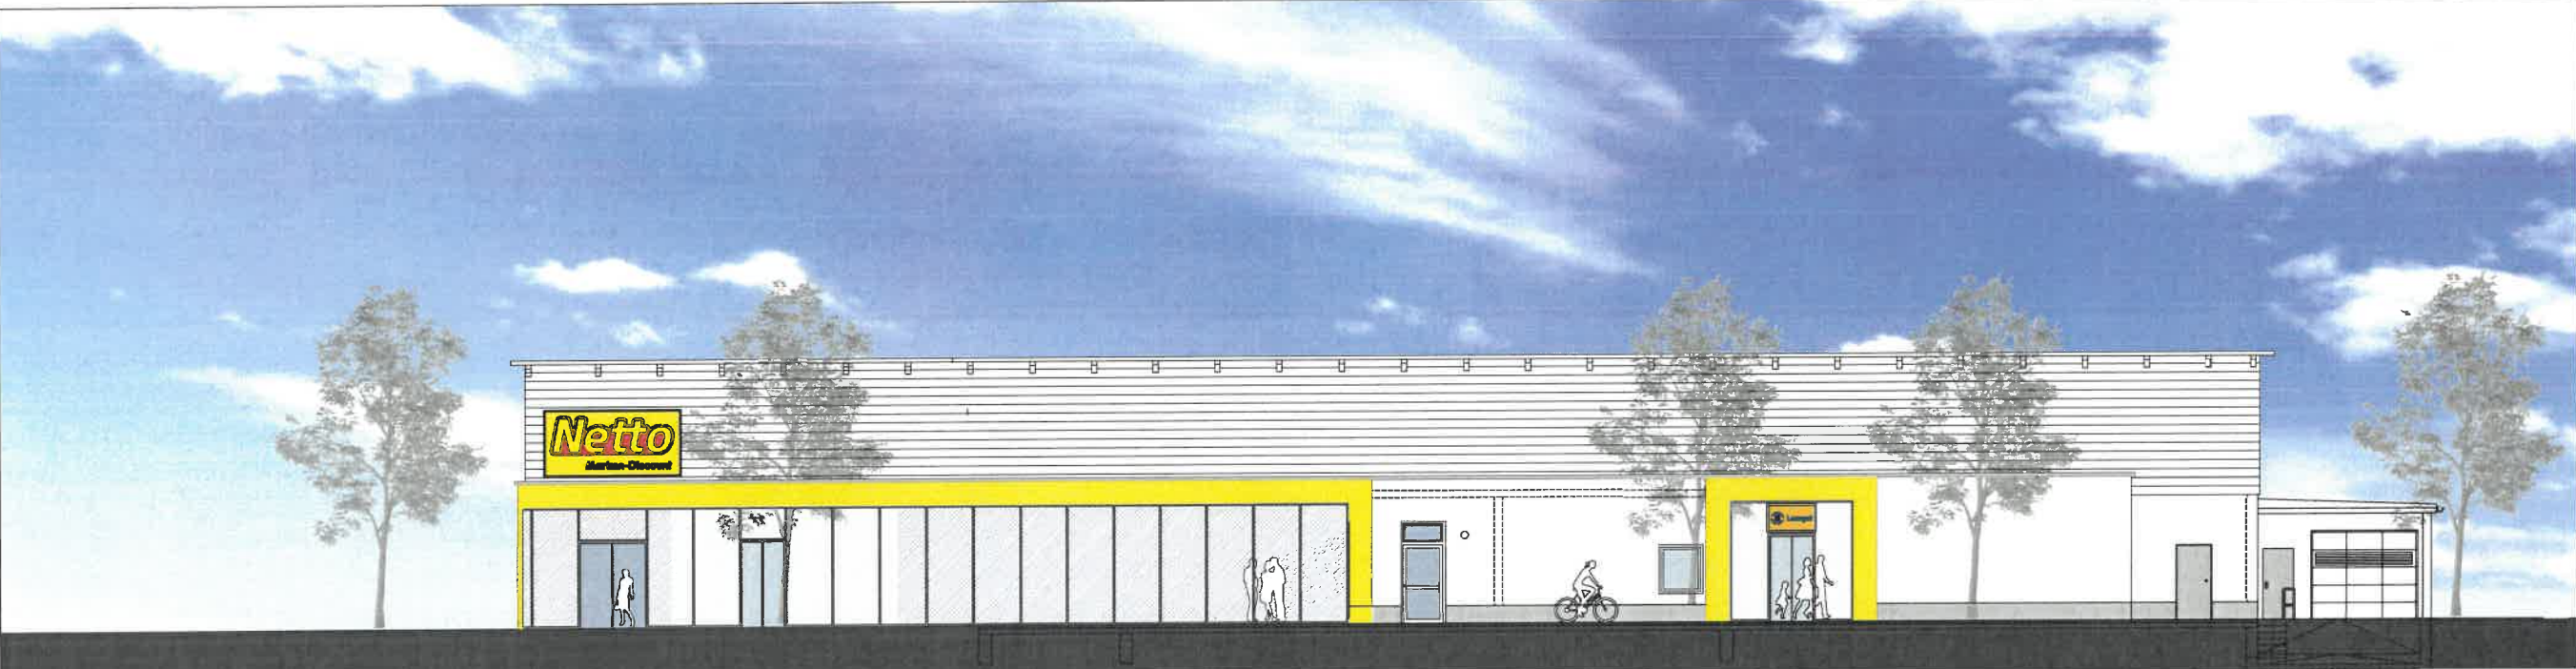

ANSICHT ROSA- LUXENBURG-ALLEE

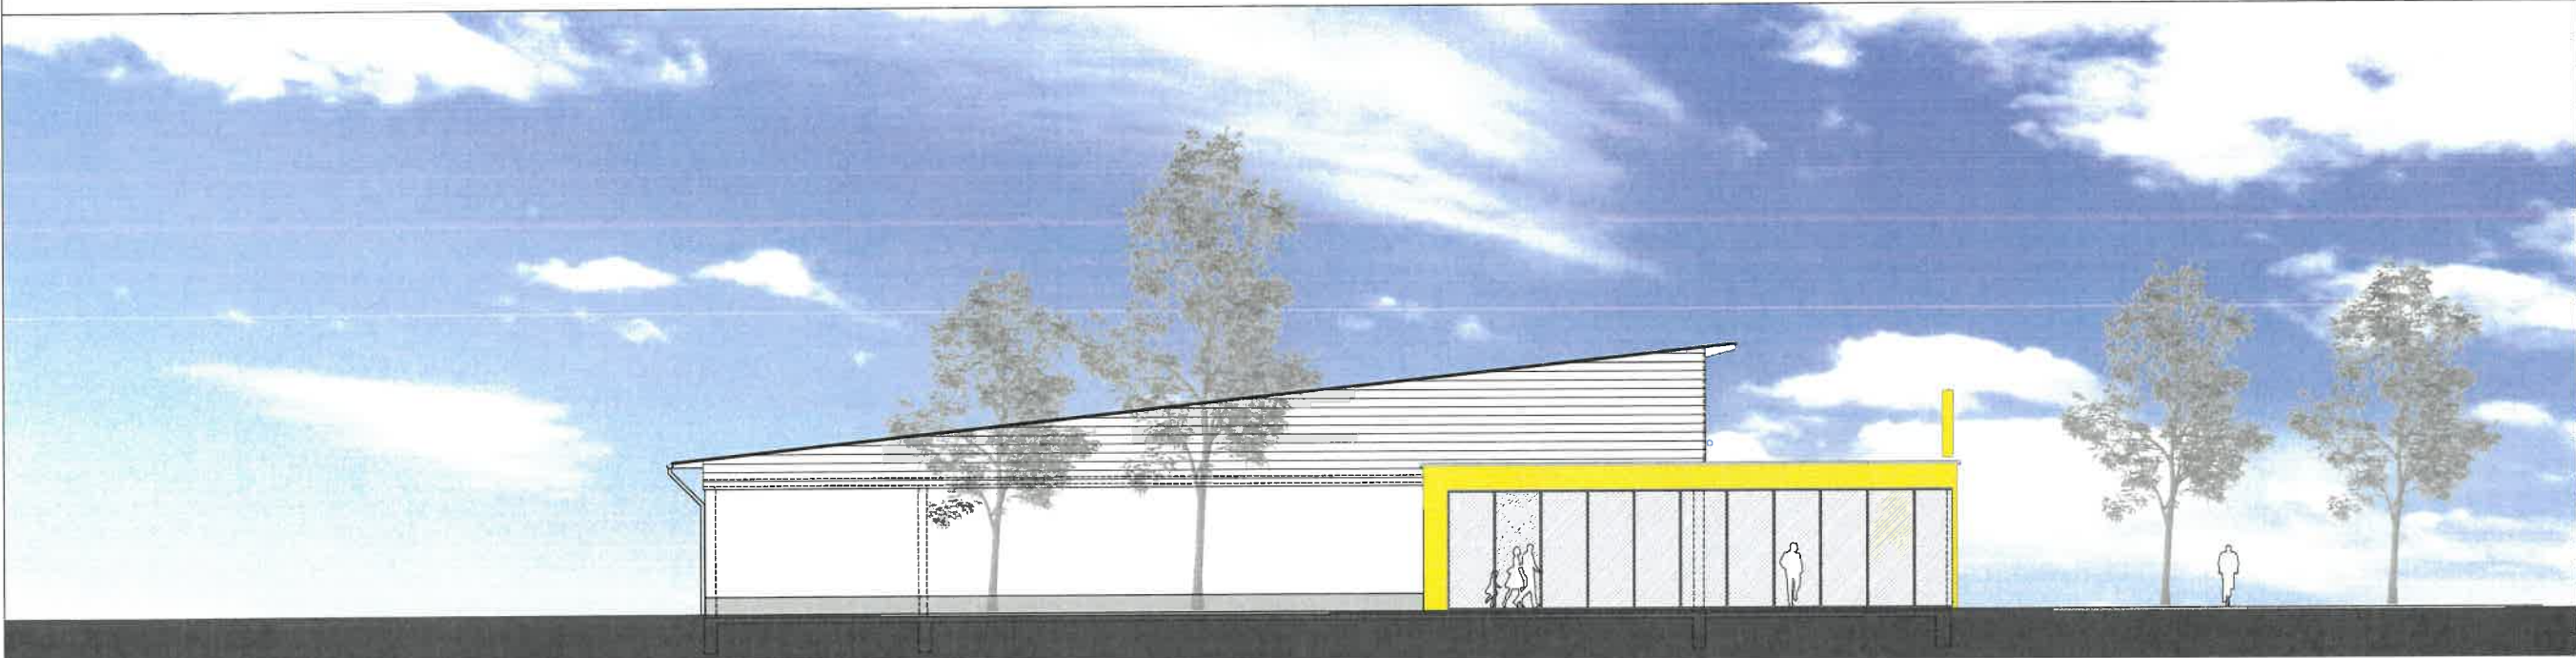

ANSICHT HEIDELERCHENWEG

Index	Datum	Änderung

Bezeichnung
Rosa-Luxemburg-Allee Etstal

Gebäude
Lebensmittelmarkt

Planbezeichnung
Ansichten

Maßstab	Datum	Blattgröße	Blattnummer
1 : 100	18.04.2024	47 x 84	Ba_03

Architekt	Unterschrift
Architekturbüro Krauter + Kling Helmuth-Kling- Widenerstraße 33 10118 Berlin	

Bauherr	Unterschrift
FES 2 Berliner Objektgesellschaft UG (haftungsbeschränkt) & Co.KG Tollweg 2 12107 Berlin	