


**Schema**


# 20' Container

Ansicht: Oben

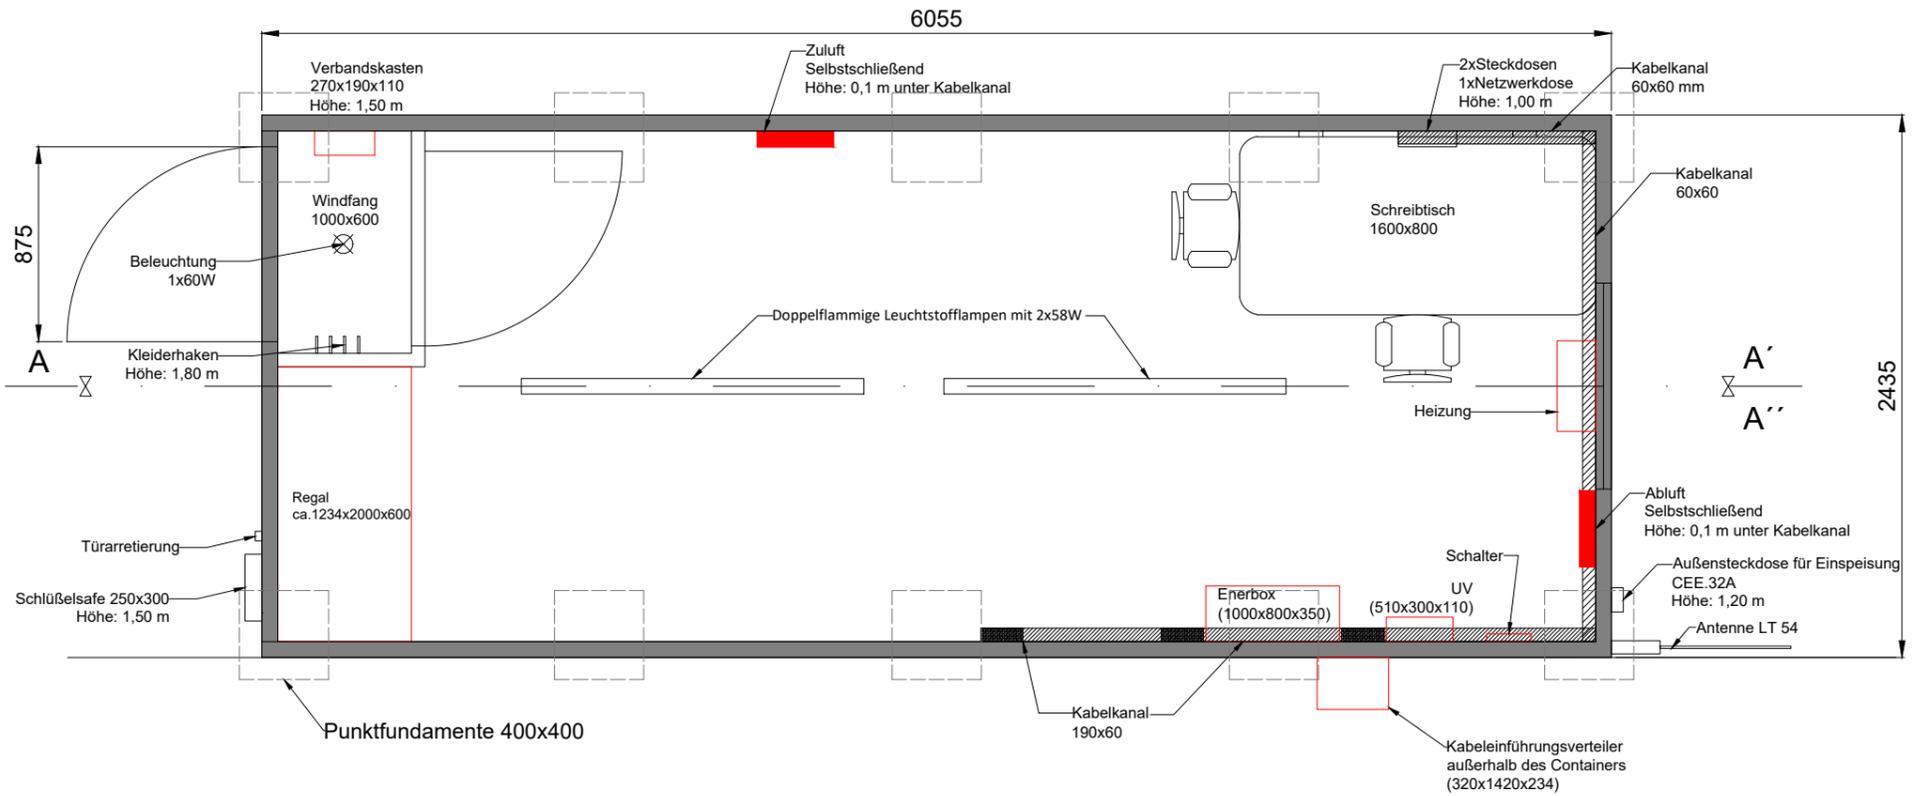

## Abschnitt A-A'

Ansicht: Seite

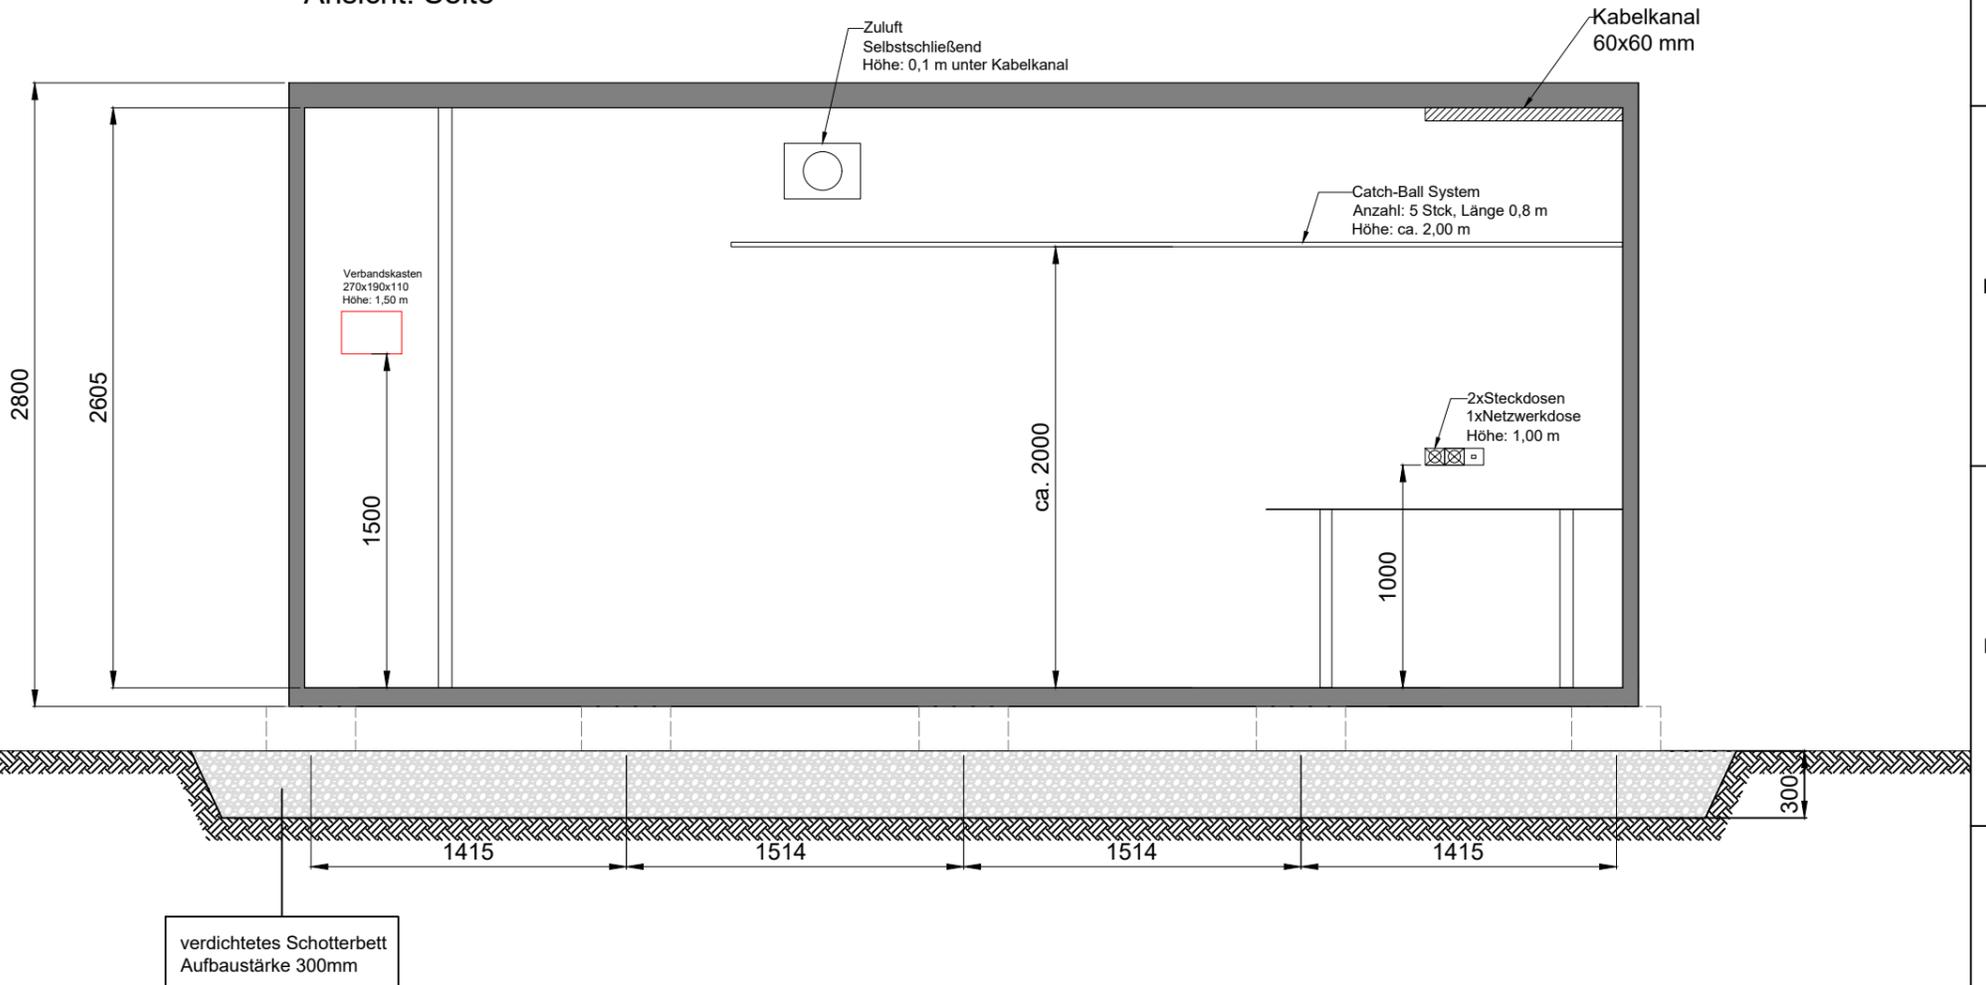

### Monitoring-Container 20'

Bauherr:		Datum:	Name:	Generalübernehmer:	
ENERPARC Solar Invest 257 GmbH		Bearb. 24.04.13	MSU	 Adresse: Kirchenpauerstraße 26 20457 Hamburg (Germany) Telefon: +49 40 756 644 9-0 Fax: +40 40 756 644 965	
Kirchenpauerstraße 26		Gepr. 24.04.13	ASU		
20457 Hamburg		Genehm.			
		Norm			
				Projekt:	Maßstab:
				PVA Wustermark 1.1	ohne
					Zeichnungs-Nr.
B	Vergrößerung Plankopf	21.04.2020	EB		
A	Ergänzung Schotterbett	14.04.2015	AN		
Index	Änderung	Datum	Name	Pfad:	A3