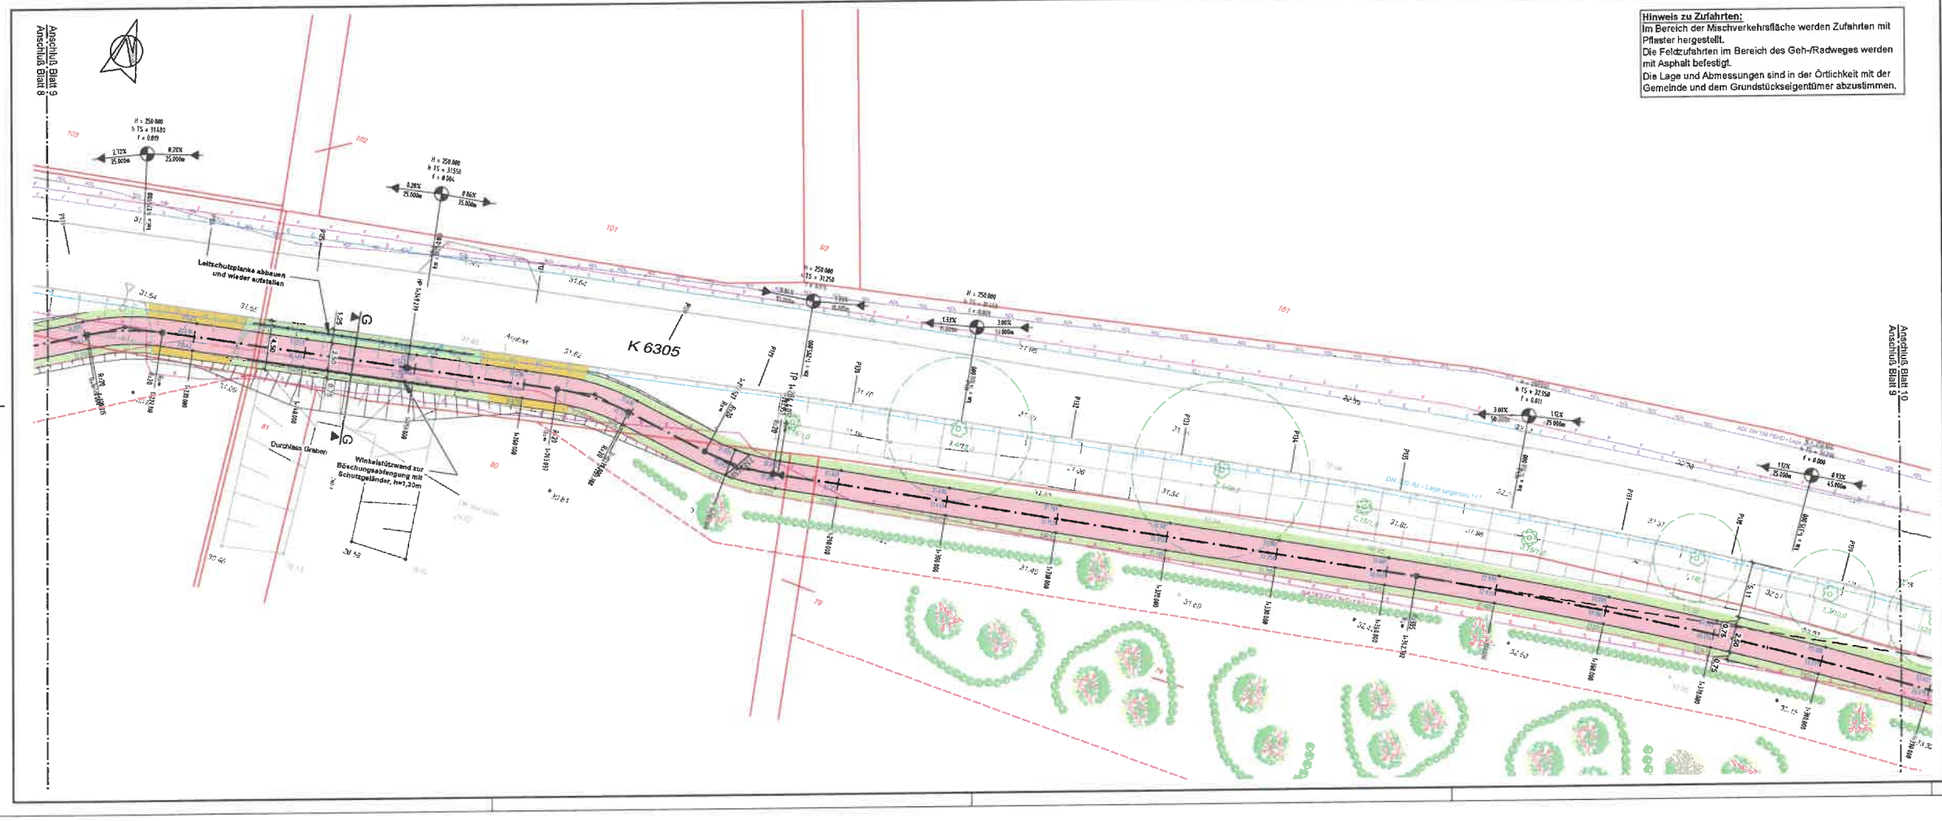

Hinweis zu Zufahrten:
Im Bereich der Mischverkehrsfläche werden Zufahrten mit Pflaster hergestellt.
Die Feldzufahren im Bereich des Geh-/Radweges werden mit Asphalt befestigt.
Die Lage und Abmessungen sind in der Örtlichkeit mit der Gemeinde und dem Grundstückseigentümer abzustimmen.

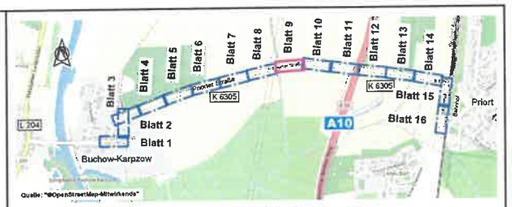

Zeichenerklärung

- Fahrbahn mit Achse
- Fahrbahn (Betonsteinpflaster)
- Radweg
- Gehweg
- Fahrbahnteiler / Inselin / Parkstreifen
- Sickerfugenpflaster
- Straßenoberflächen
- Bankett
- Versickerungsmulde
- Zufahrt befestigt
- Geländeanpassung Damm
- Geländeanpassung Einschnitt
- Rundbord
- Hochbord
- Tiefbord
- Sonderbord
- Übergangsbord
- Winkelstützmauer
- Schutzeinrichtung
- Ausgleichspflanzung Hecke/Baum: Anordnung exemplarisch, ohne Normcharakter

Versorgungseinrichtungen

vorhanden

- Edis AG
- Edis_Telekommunikation
- Gas
- NBS-Kabel
- Telekom
- Trinkwasser
- Schmutzwasser
- ADK
- Regenwasser
- Beleuchtung

Die dargestellten Ver- und Entsorgungsleitungen wurden grafisch aus den vorliegenden Bestandsunterlagen entnommen. Die Lage in den Planunterlagen ist unwiderruflich und in der Örtlichkeit durch Suchschachtungen zu ermitteln.

geplant

- Schutzrohr DN100 DNS-Net
- Regenentwässerung
- Lichtpunkte

Sonstiges

- Gemarkungsgrenze
- Flurgrenze
- Flurstücksgrenze, vorhanden / geplant
- 115 Flurstücksnummer
- Rückbau/Fällung
- *35 2.7 / *18 776 vorh. Höhe / gepl. Höhe

Art der Änderung	Nr.	Datum	Name	Unterschrift

Auftragnehmer: Ingenieurbüro für Verkehrsanlagen und Tiefbau, Dipl.-Ing. (FH) Uwe Lehnert, Brandenburger Straße 20, 14641 Nauen, Tel. (0 33 21) 4 60 01 80, Fax: (0 33 21) 4 60 01 82, E-Mail: post@ivt.de		Datum	Name	Unterschrift
	bearbeitet	16.09.2022	U. Lehnert	
	gezeichnet	16.09.2022	R. Wahlicht	
	geprüft			

Grundplan hergestellt: *Vermessung Wewel, Briesetang, 04/2021*

Höhenbezug: DHHN 2016
Lagebezug: ETRS 89

Ausführungsplanung

Auftraggeber: Gemeinde Wustermark, Hoppenrader Allee 1, 14641 Wustermark, Tel.: 03 32 34 / 73 - 0

Unterlage / Blatt-Nr.: 5 / 9 von 16

Lageplan

Maßstab: 1 : 250
Blattgröße: 900 x 297

Neubau Radweg entlang der K 6305
zw. OT Buchow-Karpzow und OT Priort
14641 Wustermark

Baulänge: ca. 2.532m

Stationierung: 1+220.000 bis 1+380.000

D:\Bauamt Wustermark\LIVT-Buchow-Radweg\Planung\Ausführungsplanung\LP14_EP_Buchow_Radweg_09092022.dwg 13.09.2022 15:13:34