



Ansicht Ost

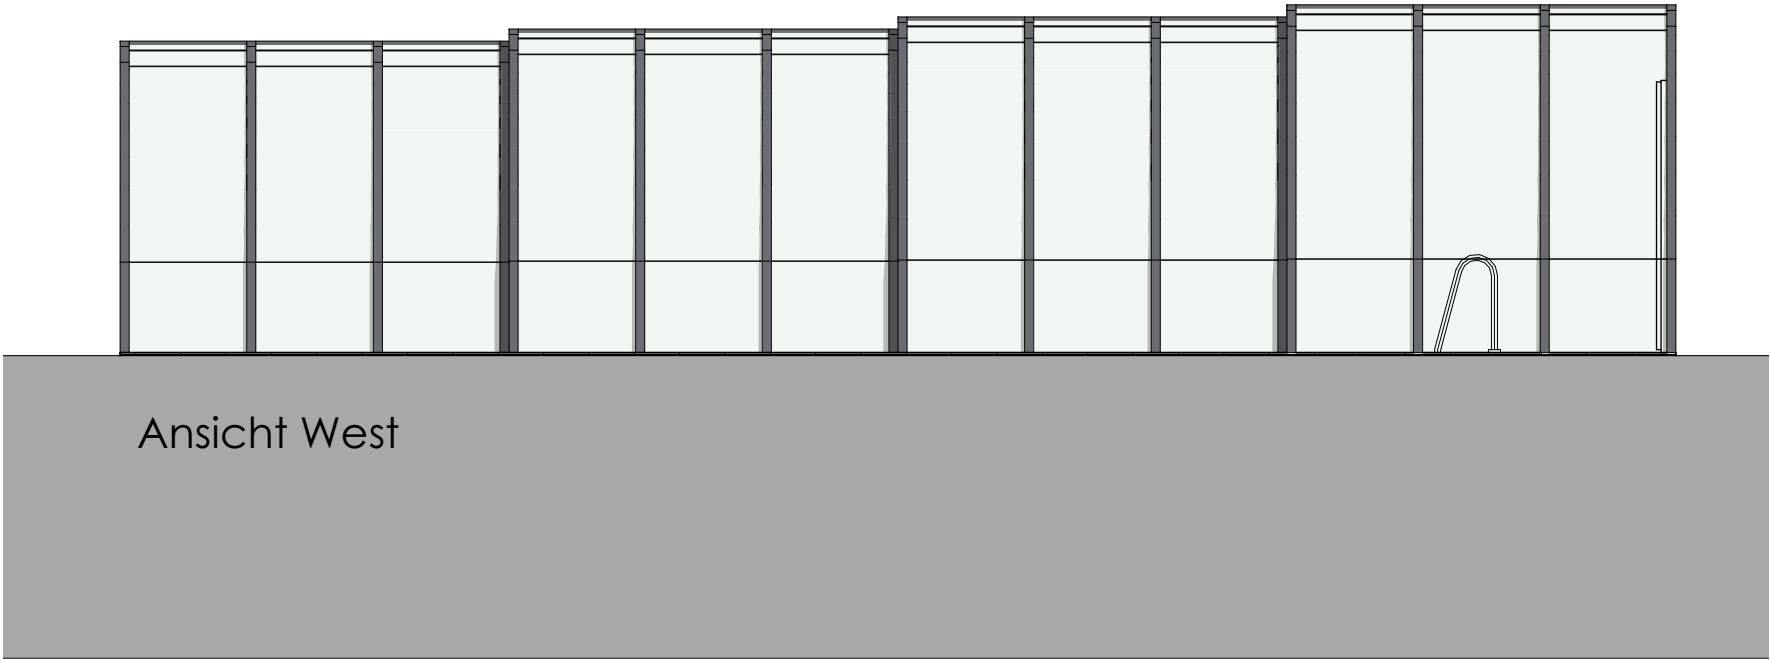

Ansicht West

Die Darstellungen dienen nur zur Erlangung der Baugenehmigung. Klarstellend wird darauf hingewiesen, dass dieser Plan nicht zur Ausführung geeignet ist und eine Ausführungsplanung zu erstellen ist.

 

Projekt-Nr.:
2025-78

Projekt:
**Errichtung einer
Poolüberdachung**

Anschrift Baugrundstück:
Potsdamer Straße 25, 14641 Wustermark
Gemarkung: Flur Flurstücke
Hoppenrade 3 142



Planungsphase: Maßstab:
VORANFRAGE 1:50
Blattgröße:
DIN A3
Darstellung: Gezeichnet:
MZ
Ansichten West und Ost Erstellt:
03.12.2025


Bauherr:

Planverfasser:


Dateiname: 2025-12-03_VoranfragePoolüberdachung.pln

Die Darstellungen dienen nur zur Erlangung der Baugenehmigung. Klarstellend wird darauf hingewiesen, dass dieser Plan nicht zur Ausführung geeignet ist und eine Ausführungsplanung zu erstellen ist.

Ansicht Süd

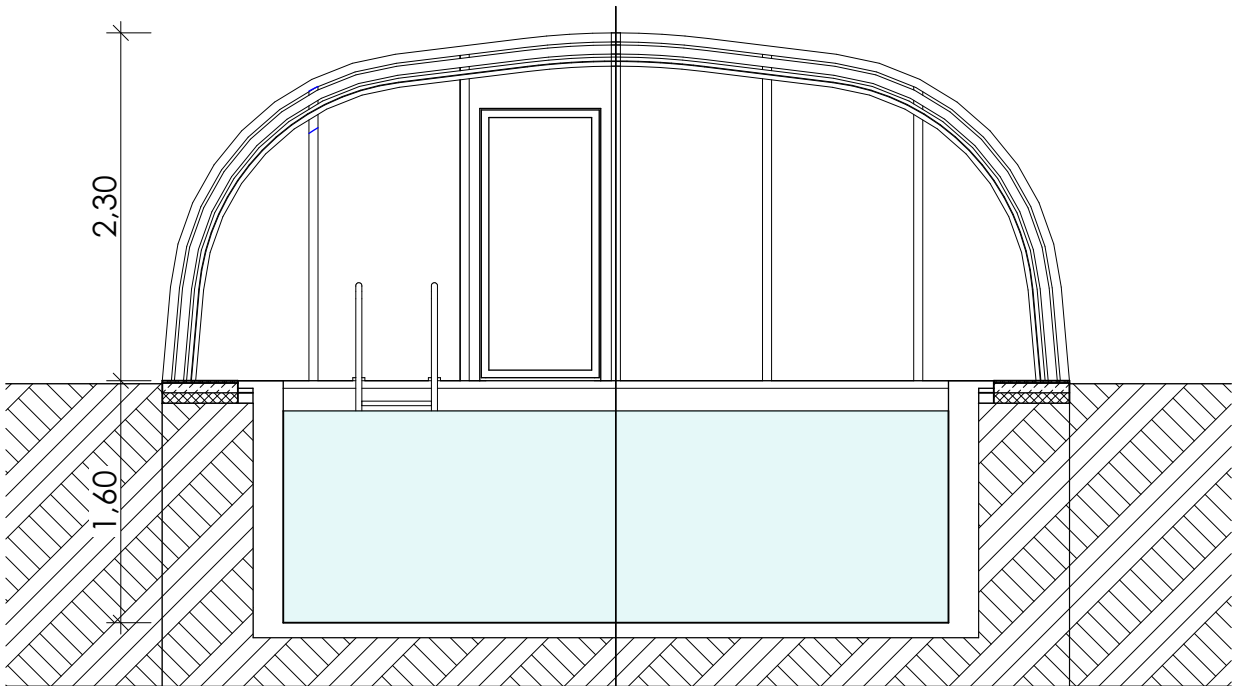

Schnitt A-A

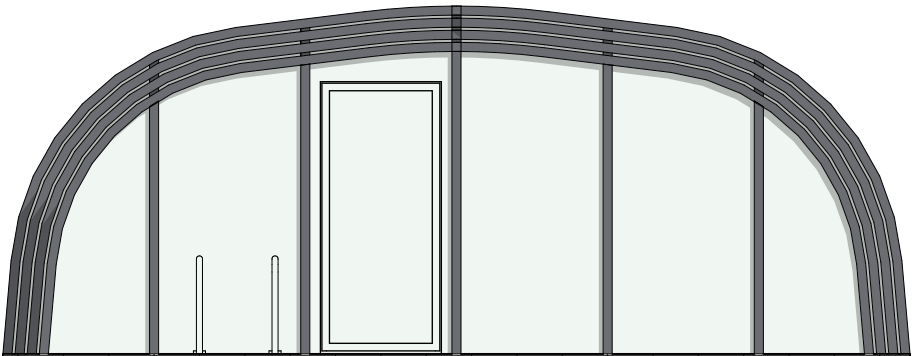

Ansicht Nord

Projekt:
**Errichtung einer
Poolüberdachung**

Anschrift Baugrundstück:
Potsdamer Straße 25, 14641 Wustermark
Gemarkung: Flur Flurstücke
Hoppenrade 3 142

Planungsphase: Maßstab:
VORANFRAGE 1:50
Blattgröße:
DIN A3
Darstellung: Gezeichnet:
Schnitt A, Ansichten MZ
Nord und Süd Erstellt:
03.12.2025

Bauherr:

Planverfasser: