

LEGENDE	 	
----------------	--------------------------------------	--

Dieser Plan dient der Genehmigungsplanung und berechtigt nicht zum Baubeginn!
Die Ausführungspläne folgen nach dem Erhalt der Baugenehmigung der Bauaufsichtsbehörde!

Die Katastergrenzen wurden dem digitalen Auszug des Vermessers bzw. Liegenschaftskatasters entnommen. Für die Lage und Genaugigkeit wird durch den Entwurfsvorverfasser keine Haftung übernommen.


Die NHN-Höhen wurden dem Kanalplan entnommen. Bezugspunkt für die Höhenlage der geplanten Gebäude ist die tatsächliche Höhe des Kanaldeckels.

Die Planung und Ausführung einer Geländegestaltung in Verbindung mit einer Hangsicherung bzw. einer Sicherung vor Oberflächenwasser sind nicht im Leistungsumfang von FingerHaus enthalten.


Vor Ausschachten der Baugruben ist der Kanal freizulegen und die Kanalöffnung zu überprüfen.

Fundamentplattenausführung gemäß Ergebnis Bodengutachten


Diese Zeichnung nebst Unterlagen ist Eigentum der Firma FingerHaus GmbH und darf ohne unsere Zustimmung weder vervielfältigt noch unbefugten Dritten zugänglich gemacht werden.
Maßänderungen aufgrund technischer Änderungen vorbehalten.

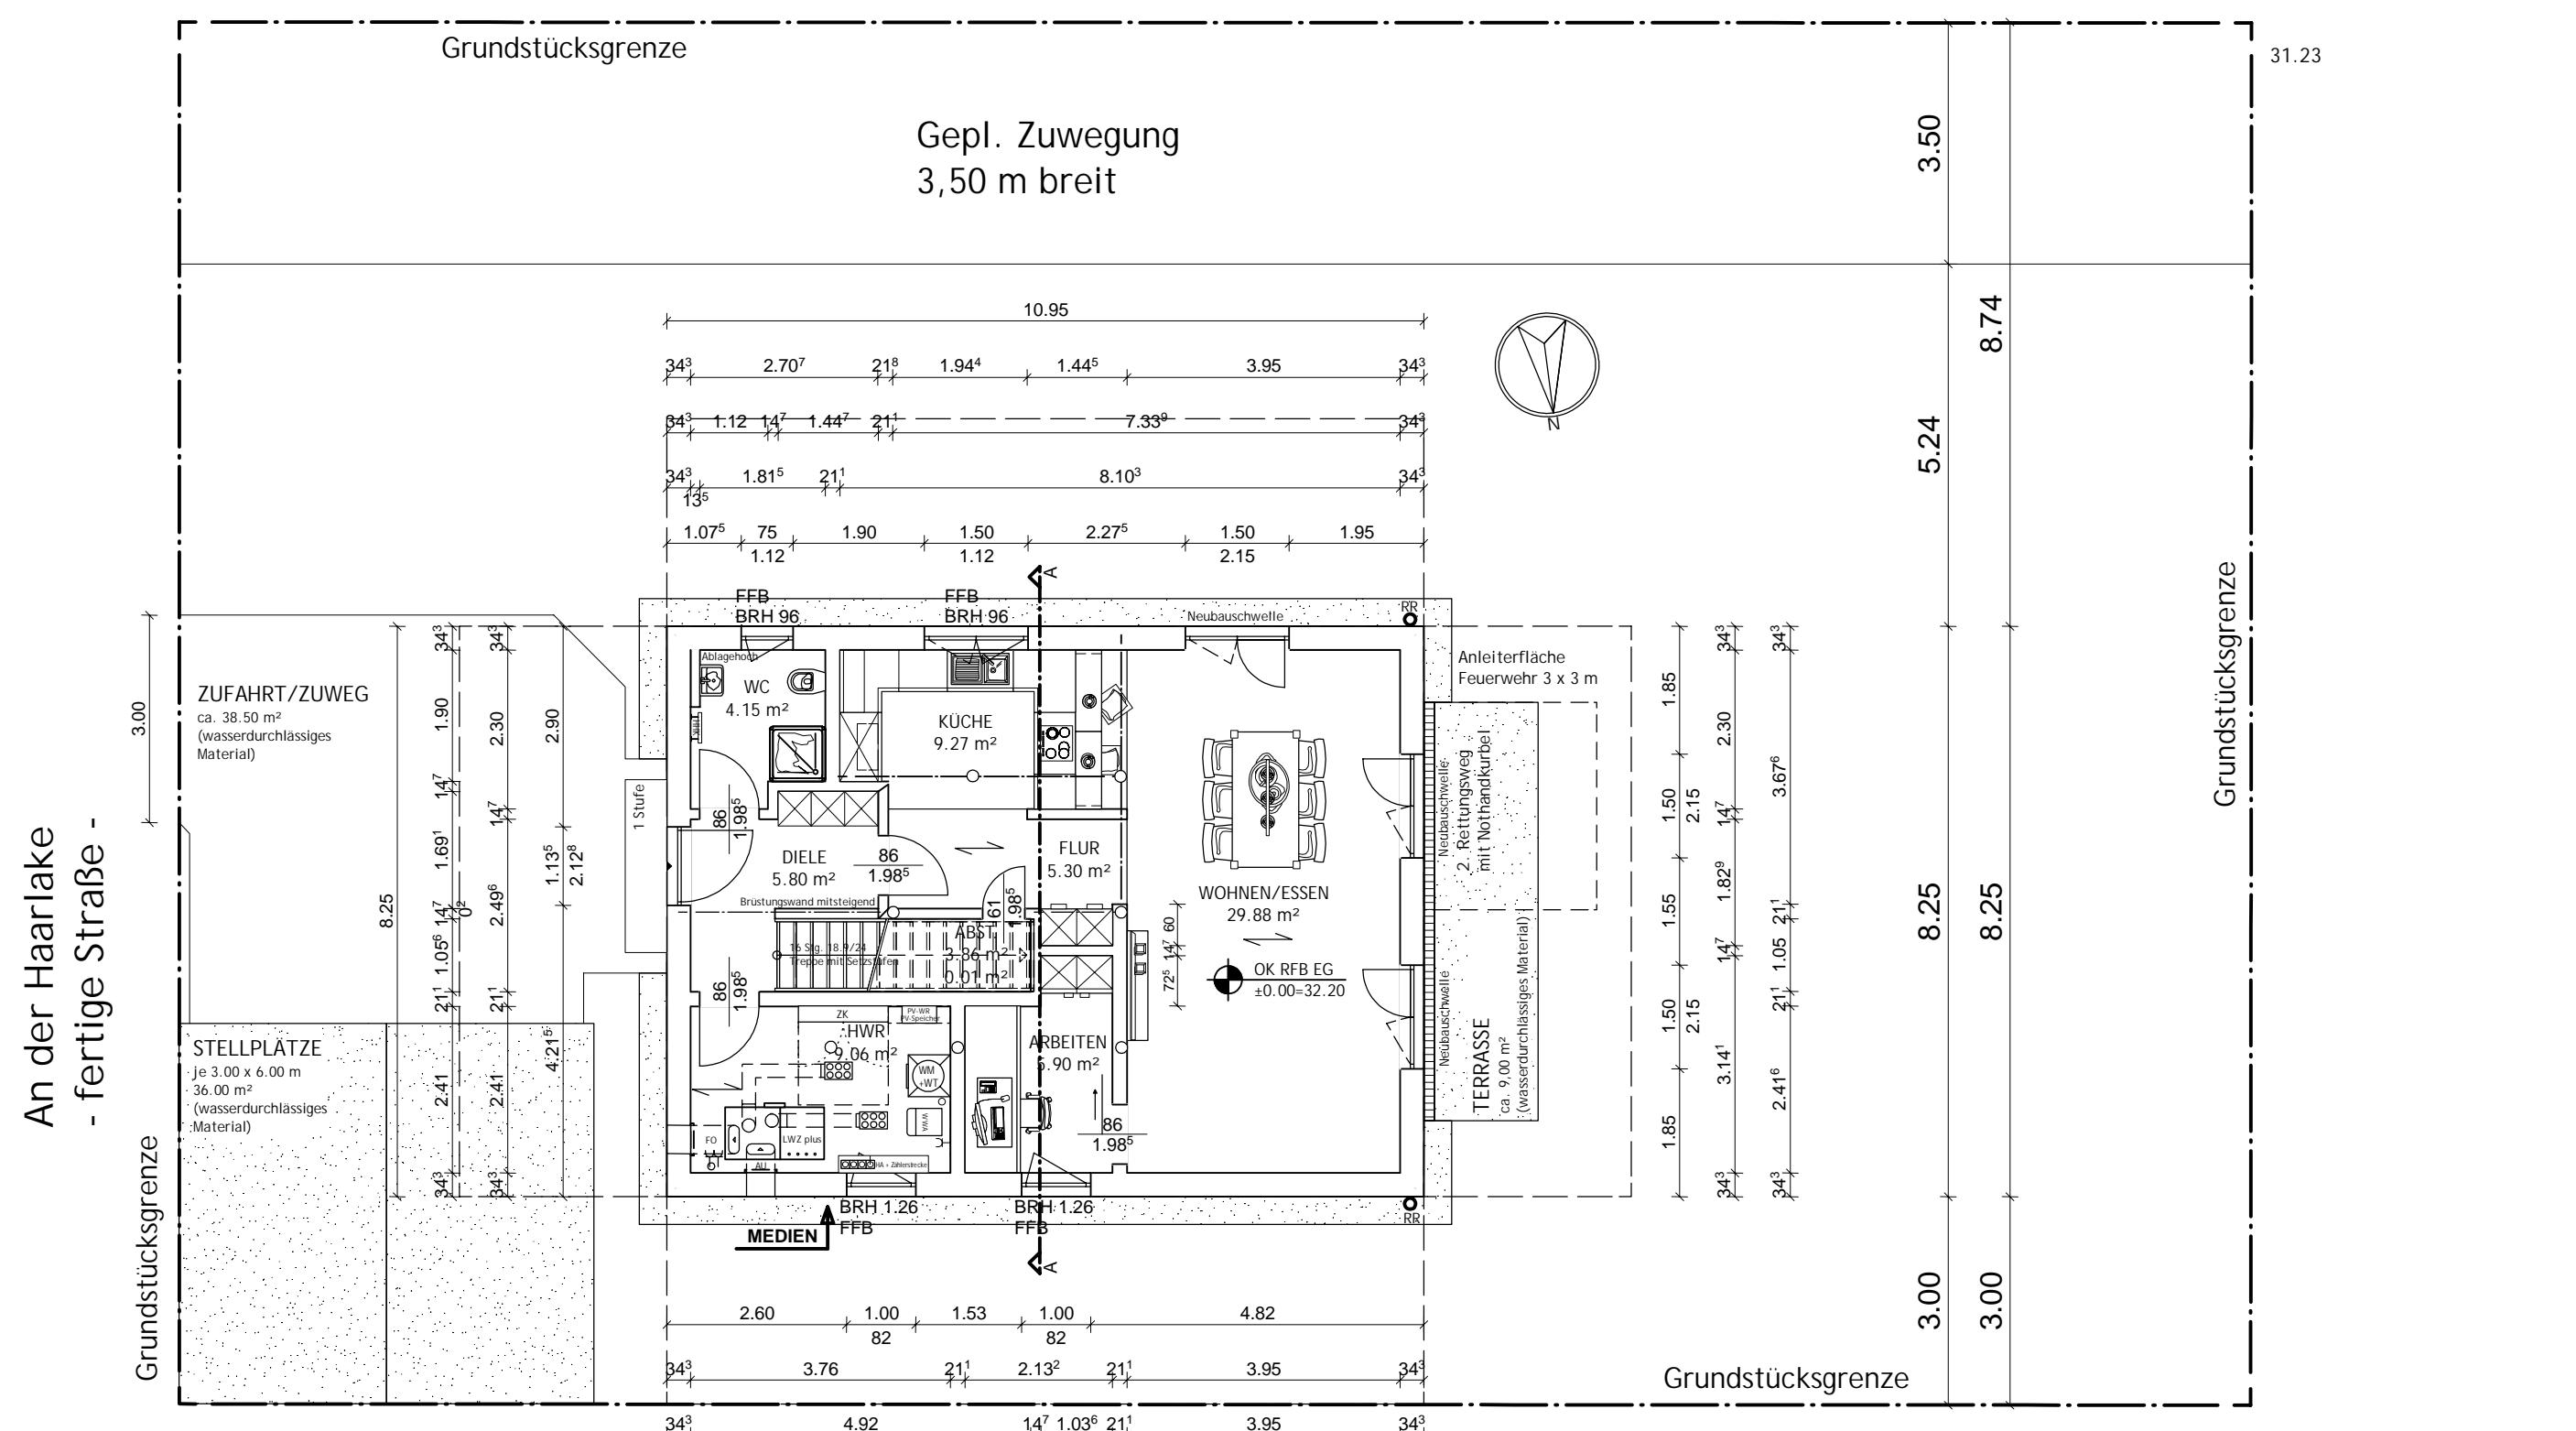


ERDGESCHOSS

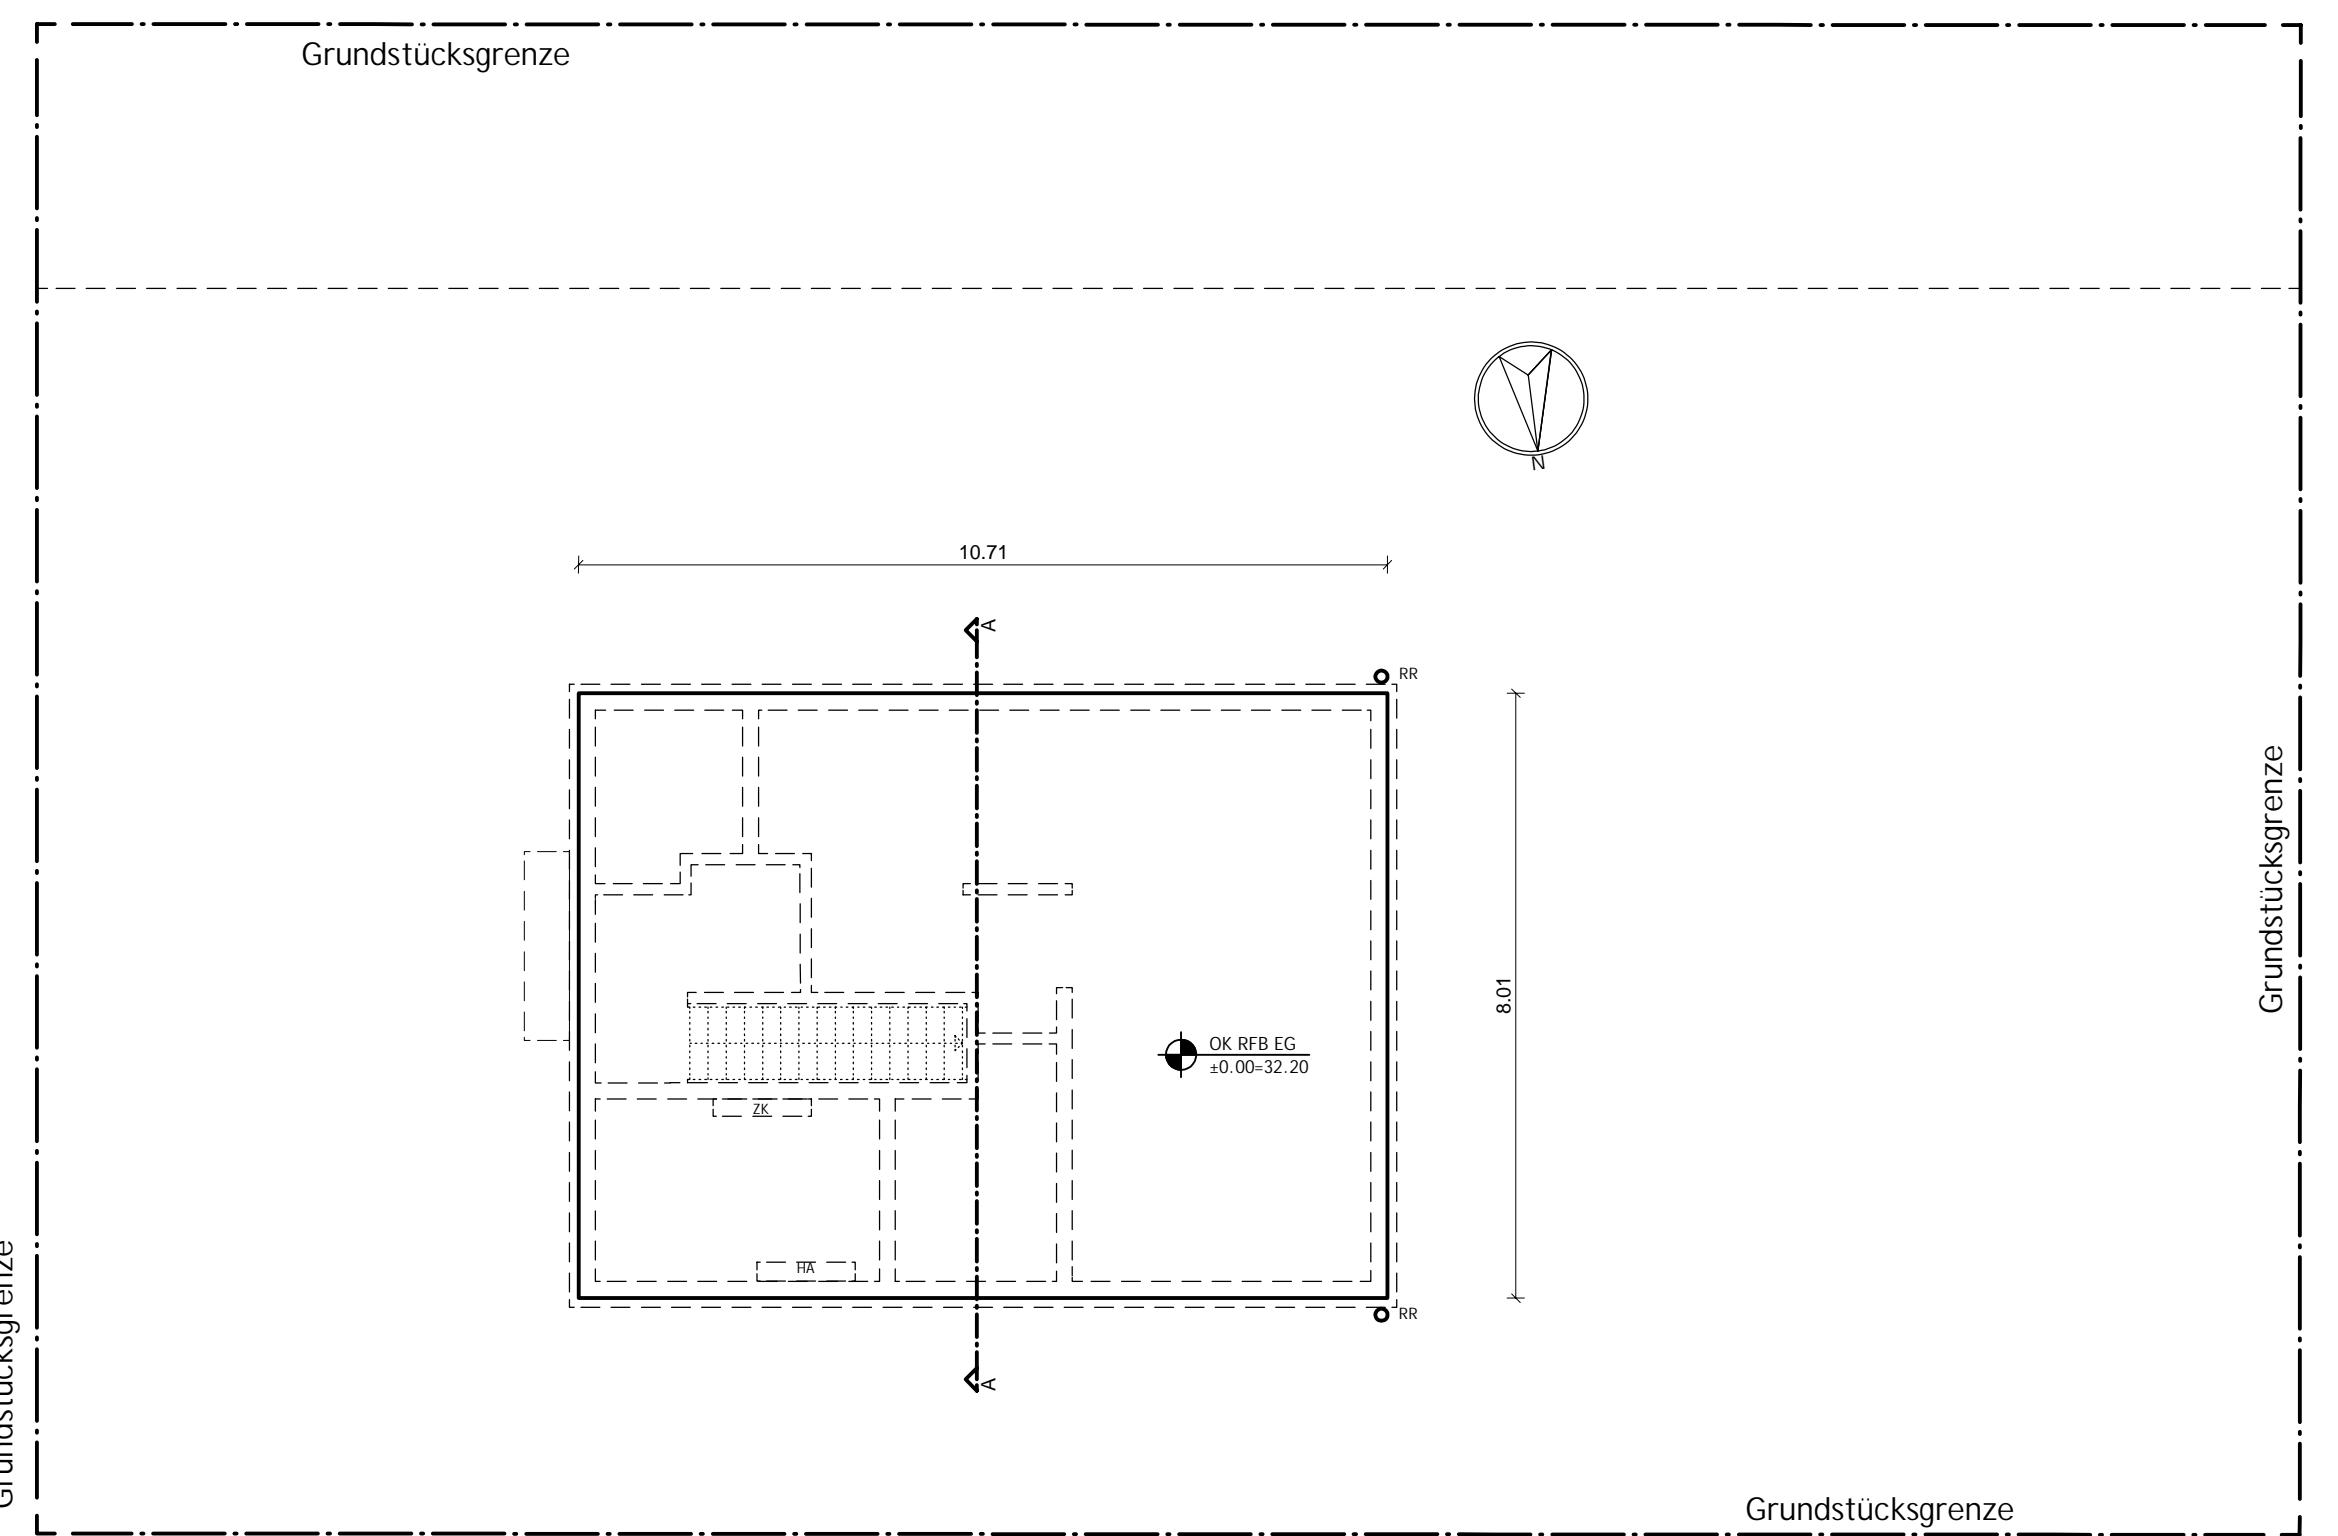


FUNDAMENTPLATTE

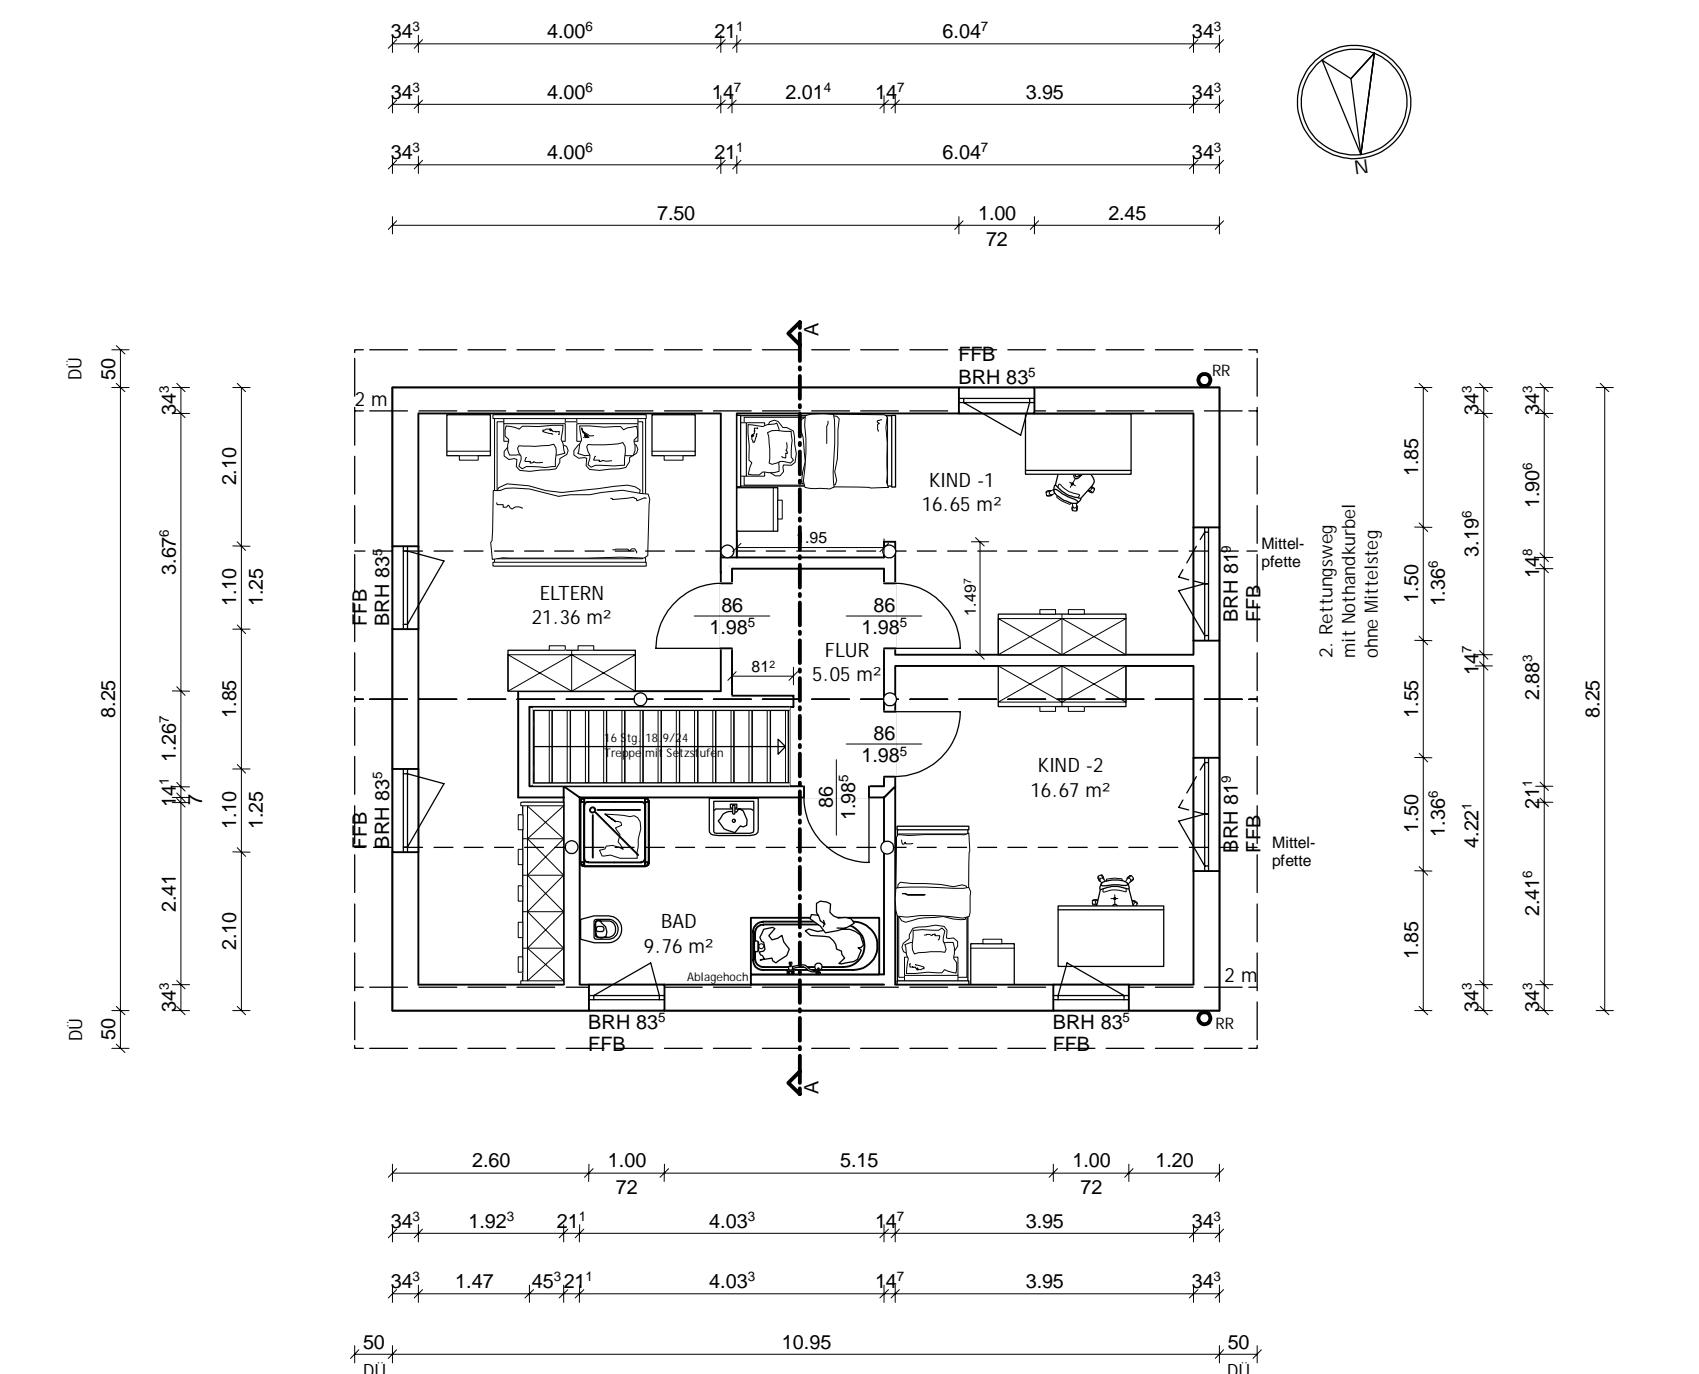

DACHGESCHOSS

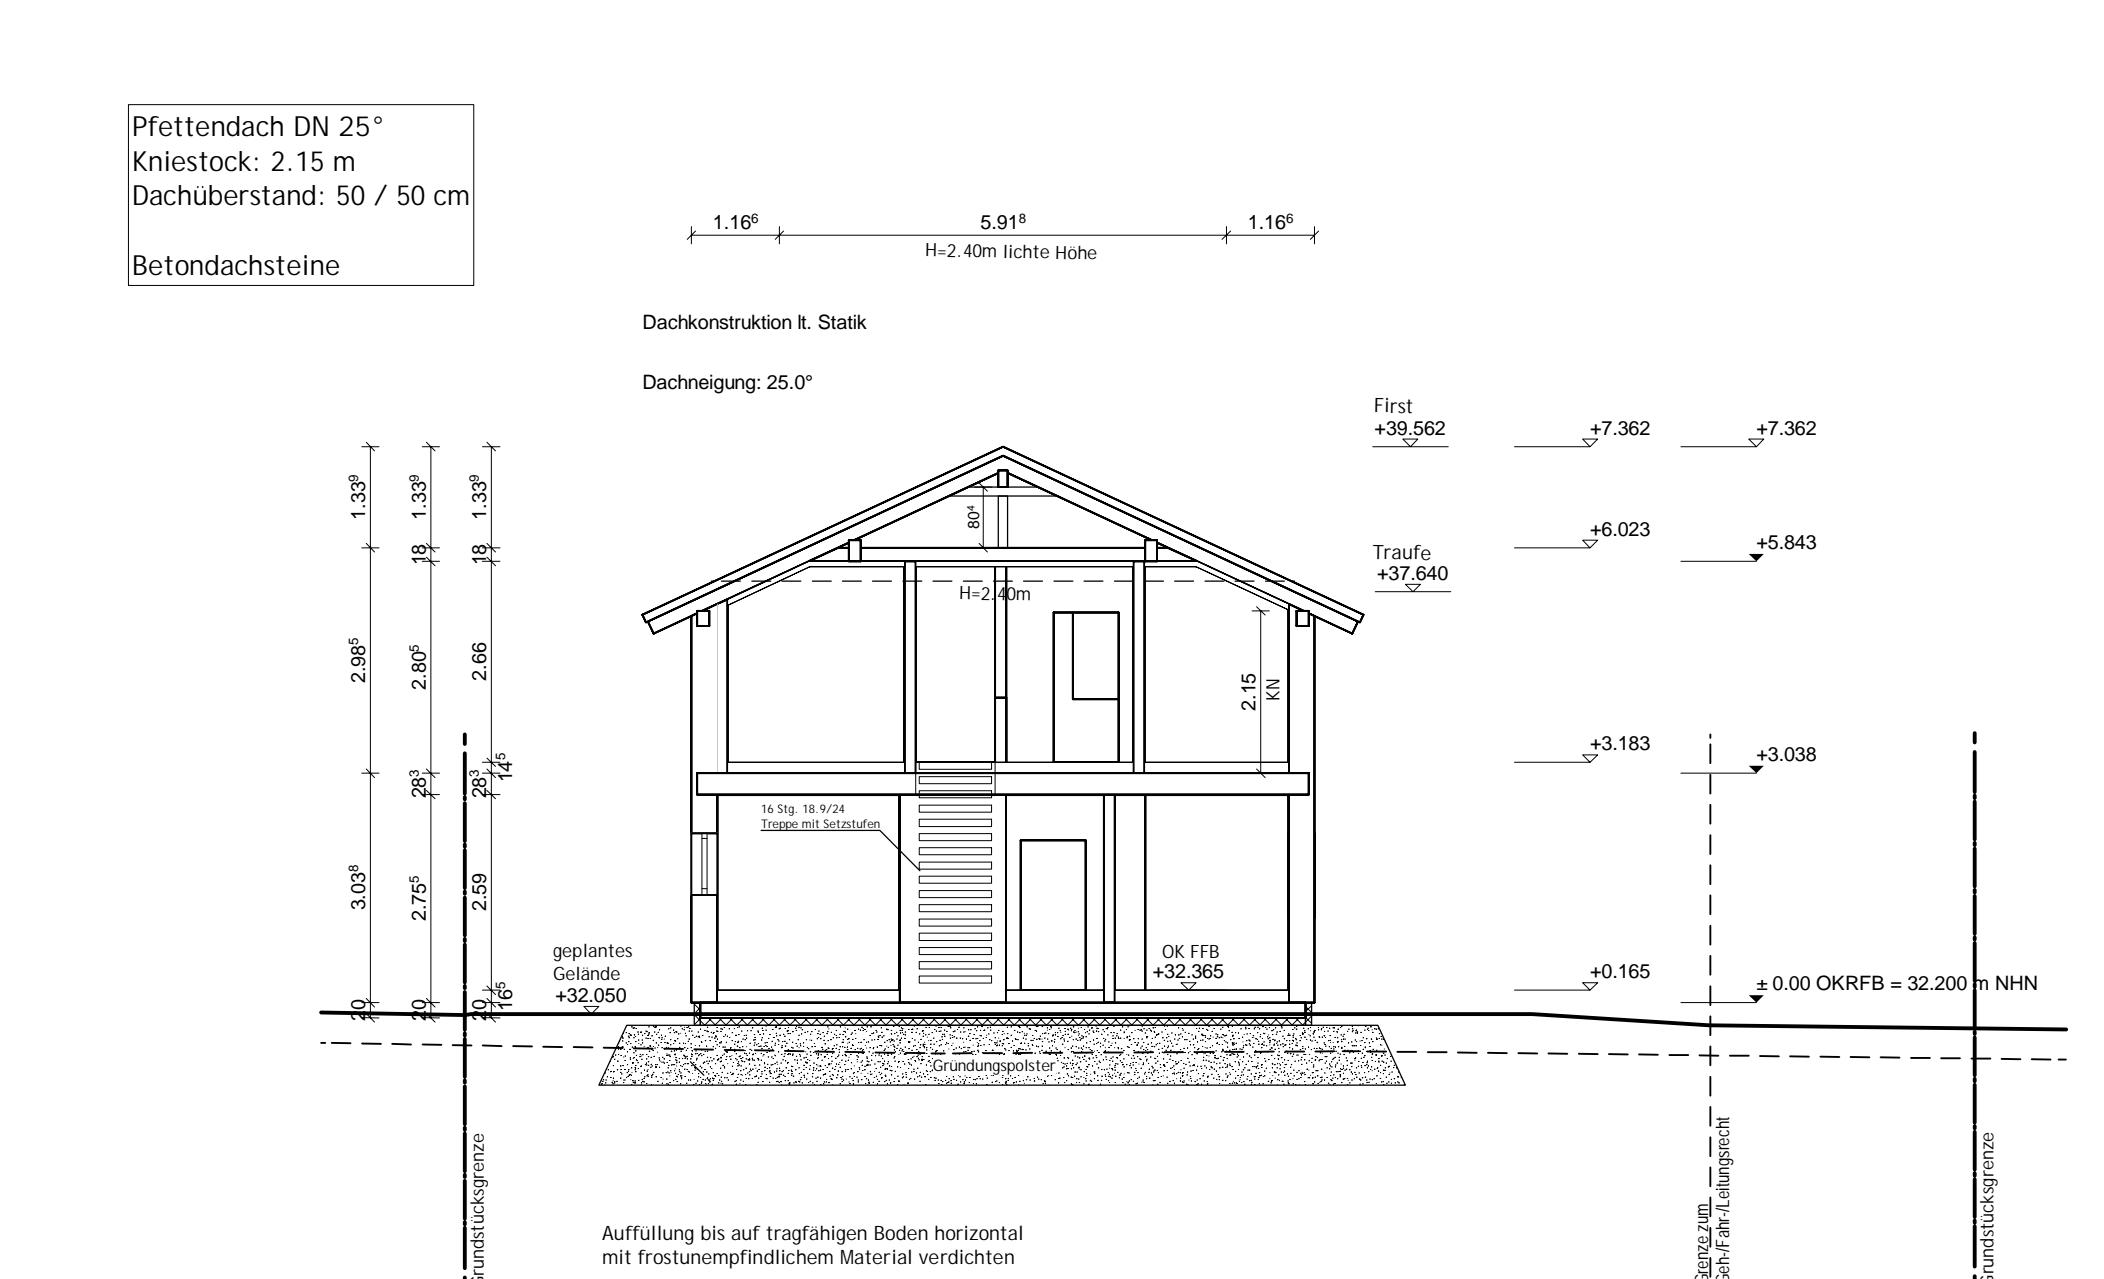

SCHNITT A-A

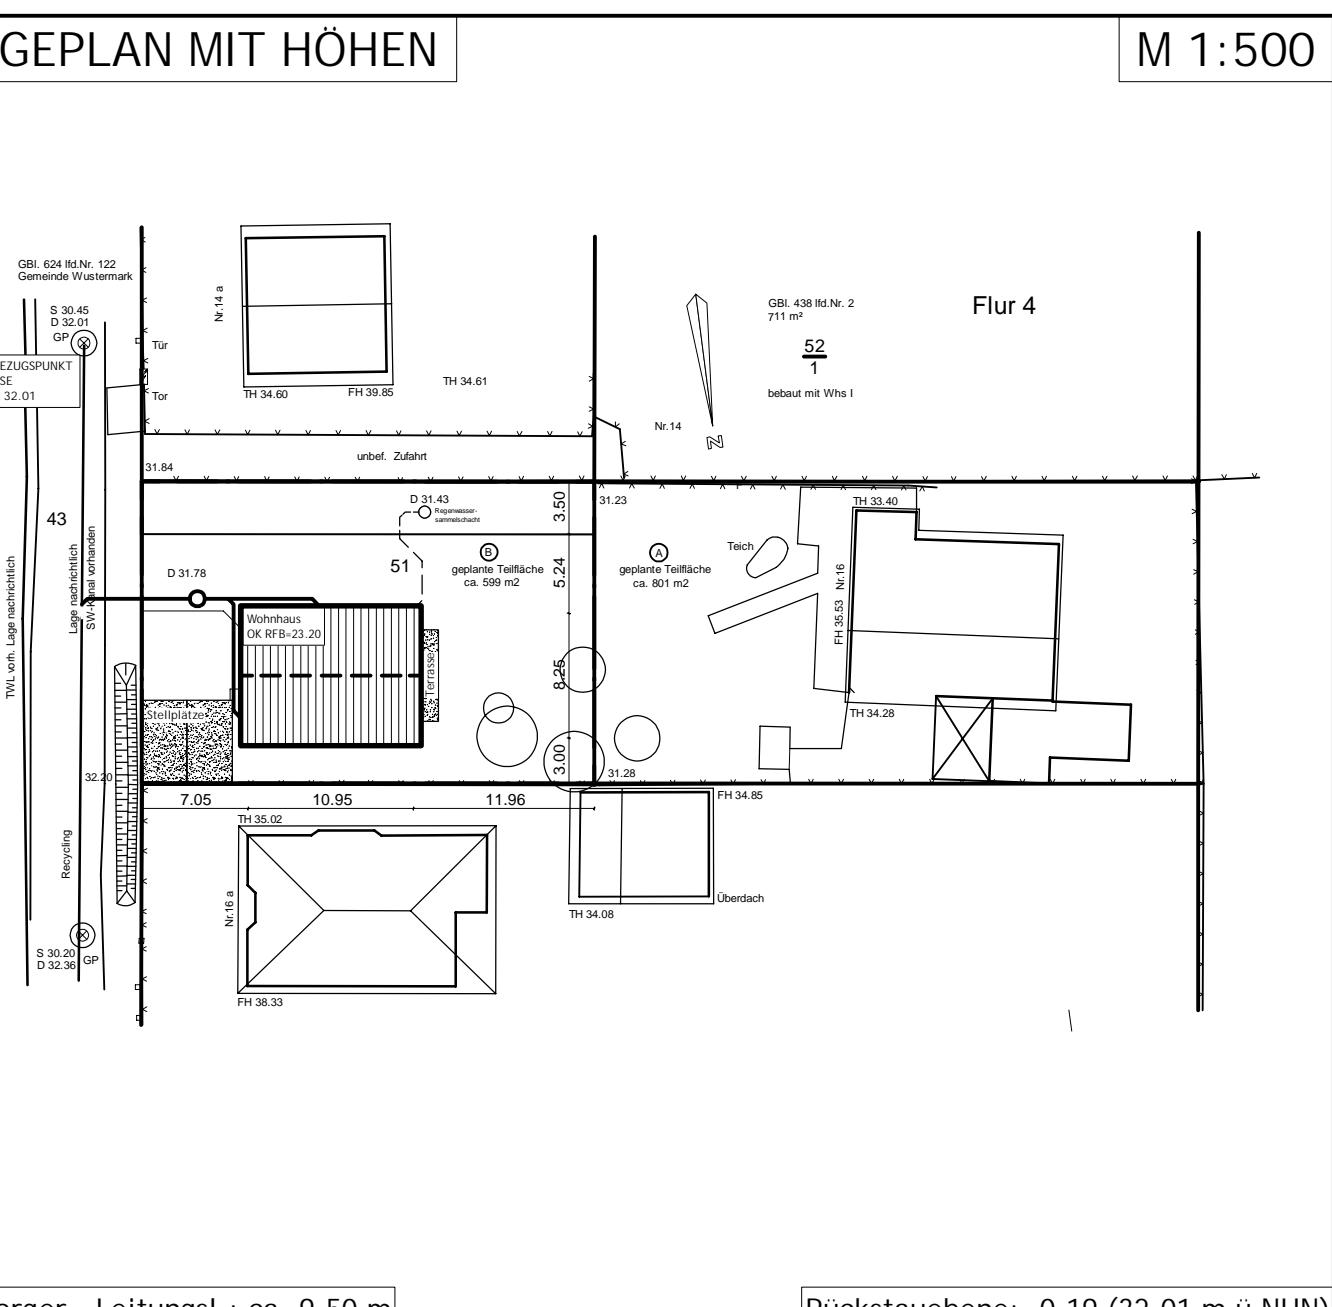

BV: 24772	GRUNDRISE UND SCHNITT	M: 1:100
PROJEKT: Wohnhausneubau mit Stellplätzen		
BAUHERR: Puttscher, Michaela Puttscher, Nils		
BAUORT: An der Haarlake 16 b 14641 Wustermark (Brandenburg)		
HERSTELLER: FINGER HAUS ALLES RICHTIG BEMACHT.		
GEZ.: Eltz	UNTERSCHRIFT BAUHERR	UNTERSCHRIFT ENTWURFSVERFASSER
ARCH.: TKu		Cerstin Arnold Dipl.-Ing. (FH) Architekt Am Bann 14, 16599 Burgwedel Neuerungsgäßchen 48
GEPR.: HG		
KB.: IBe		
VP.: Reinboldt, Andreas		
DATUM: 05.01.2026	V23.1/010321	