


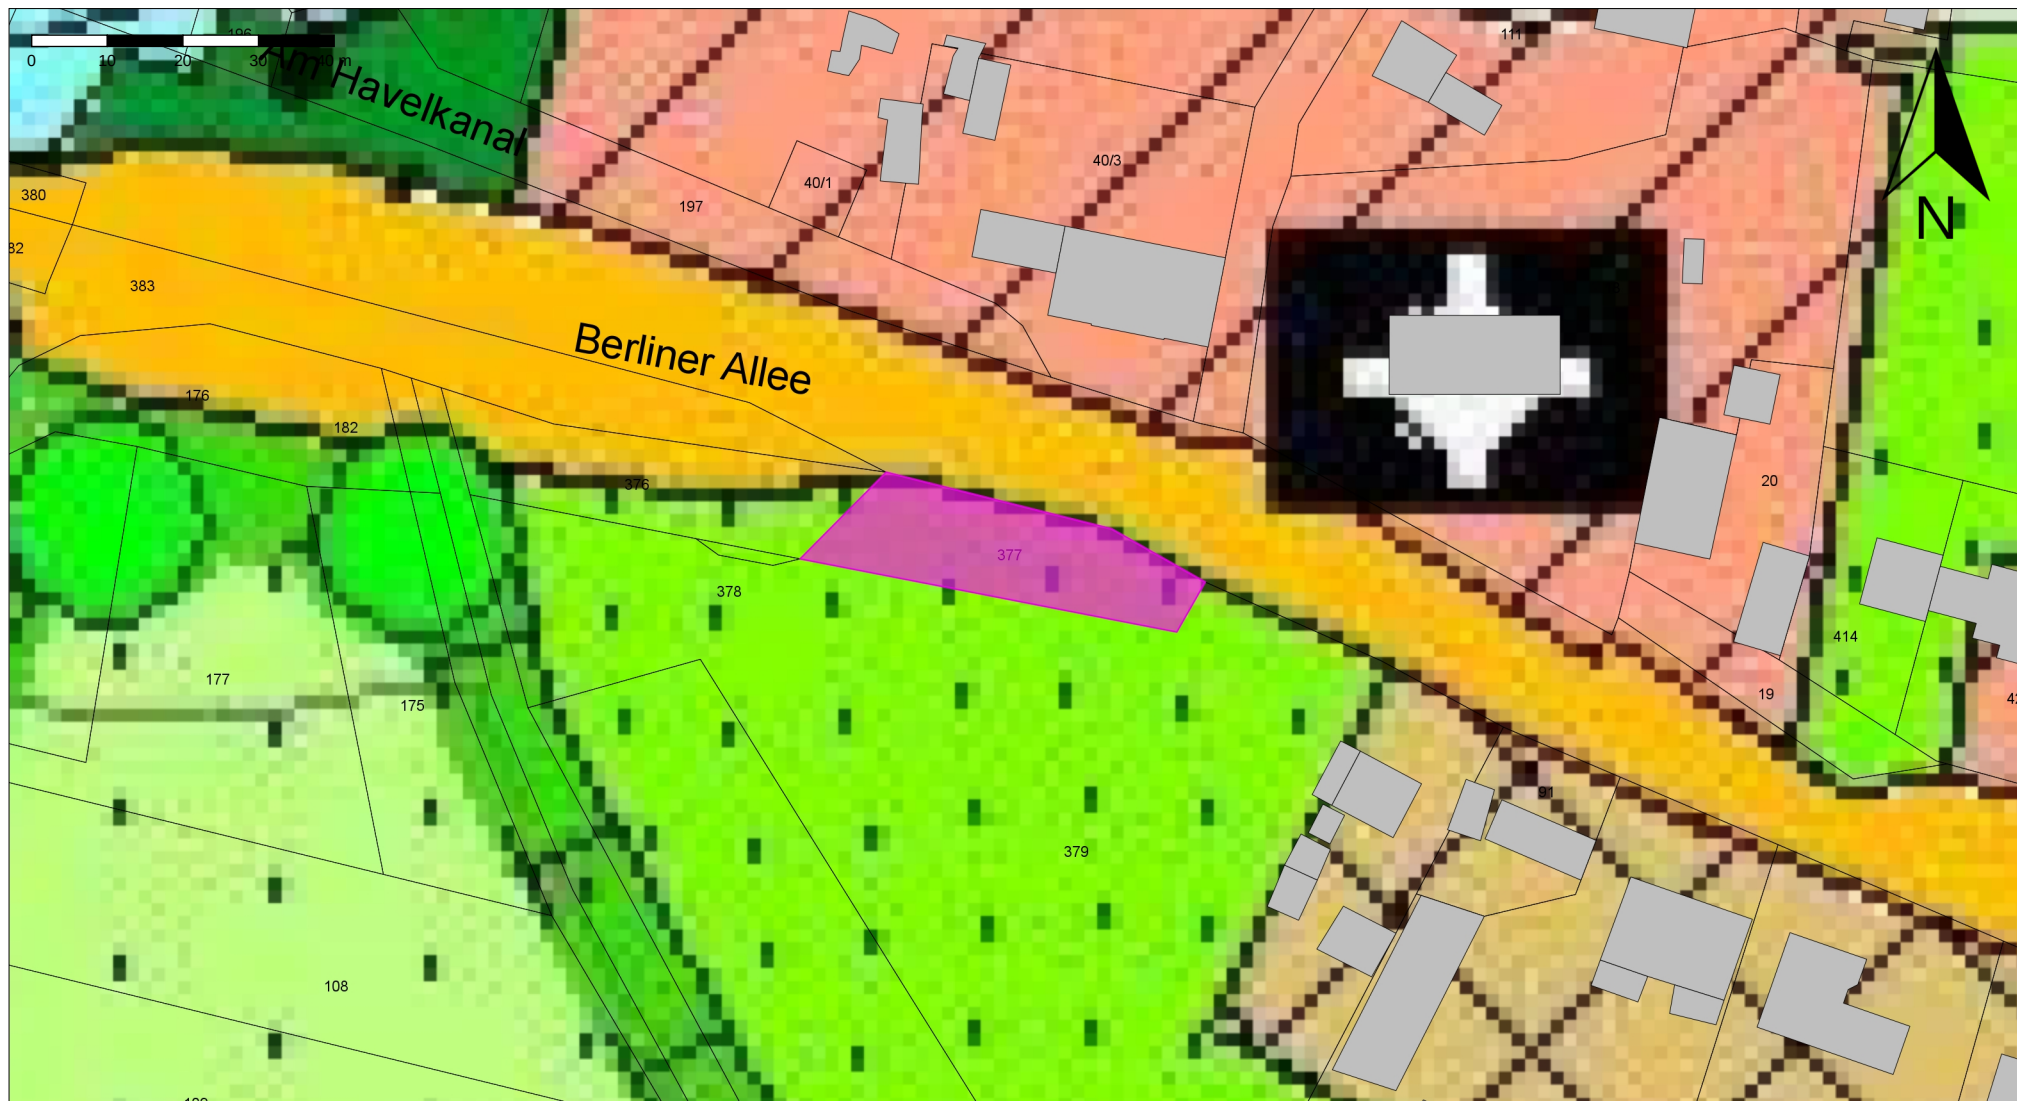

g Wustermark

Maßstab: 1 : 1000
Bearbeiter: Heißenstein
Erstellungsdatum: 20.07.2026



Gemeinde Wustermark
Hoppenrader Allee 1
14641 Wustermark
Tel.: 033234-730

Ort, Ortsteil:
Straße, Nr:
Vorgangsnummer:

Die Karte ist Eigentum der Gemeinde Wustermark.
Nachdruck oder Vervielfältigung nur mit Genehmigung des Eigentümers. Die Darstellung in der Karte kann vom örtlichen Bestand abweichen.