


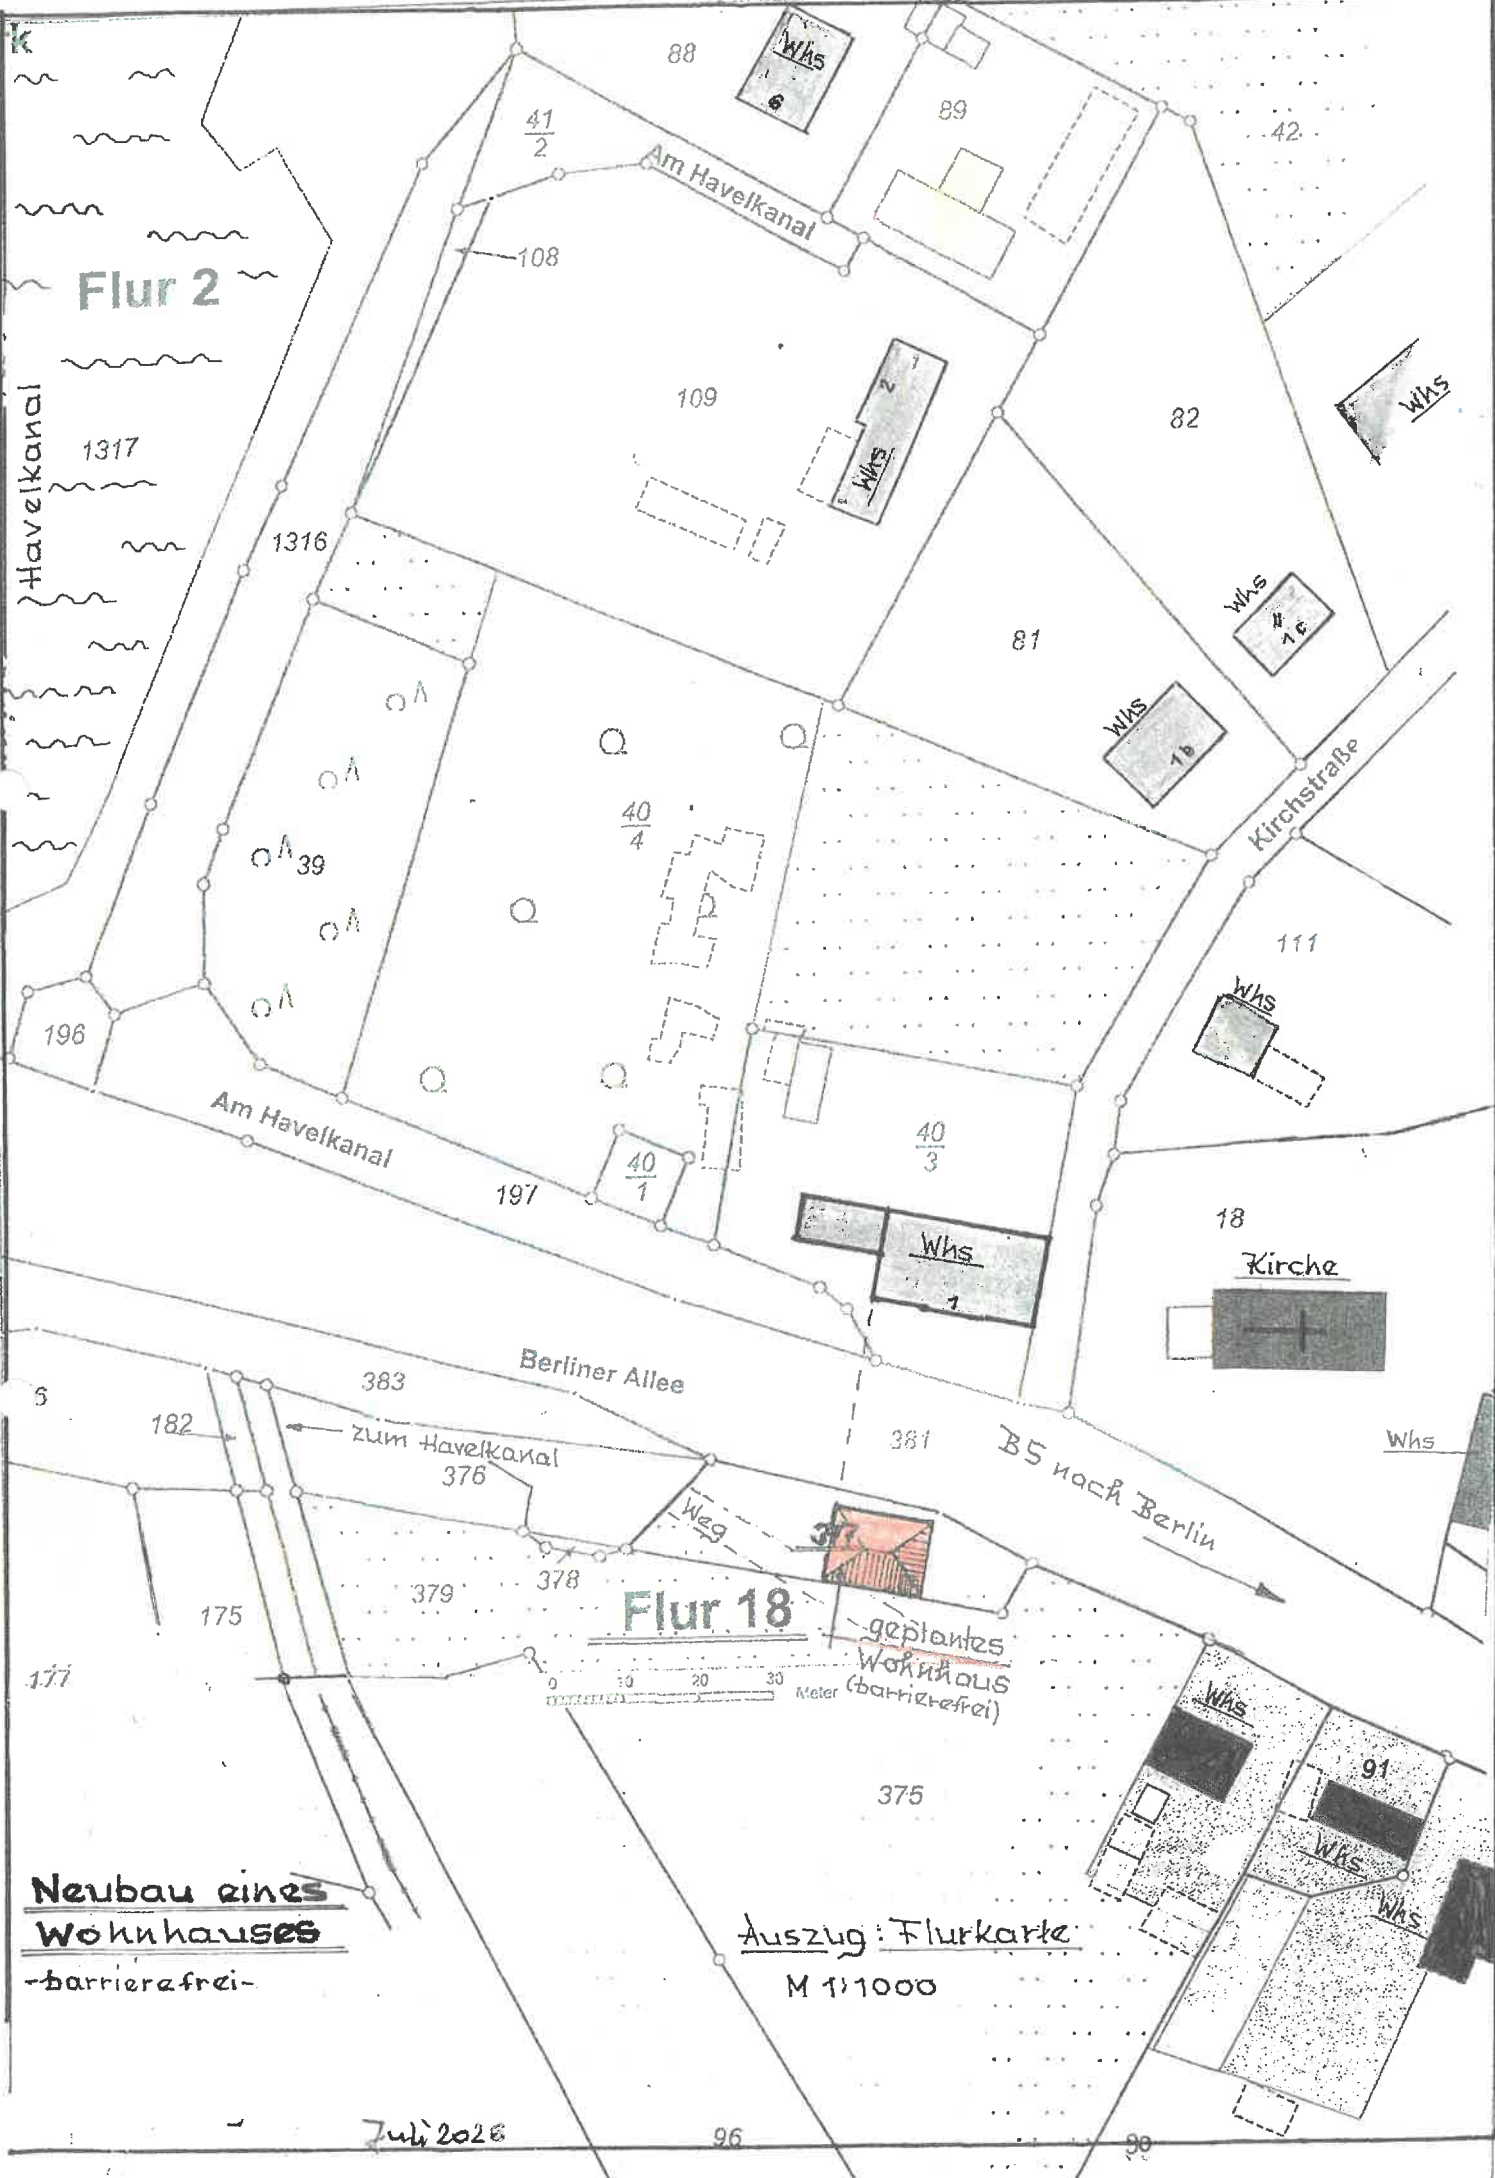

Flur 2

Flur 18

Neubau eines Wohnhauses
-barrierefrei-

Auszug: Flurkarte
M 1:1000

Juli 2026