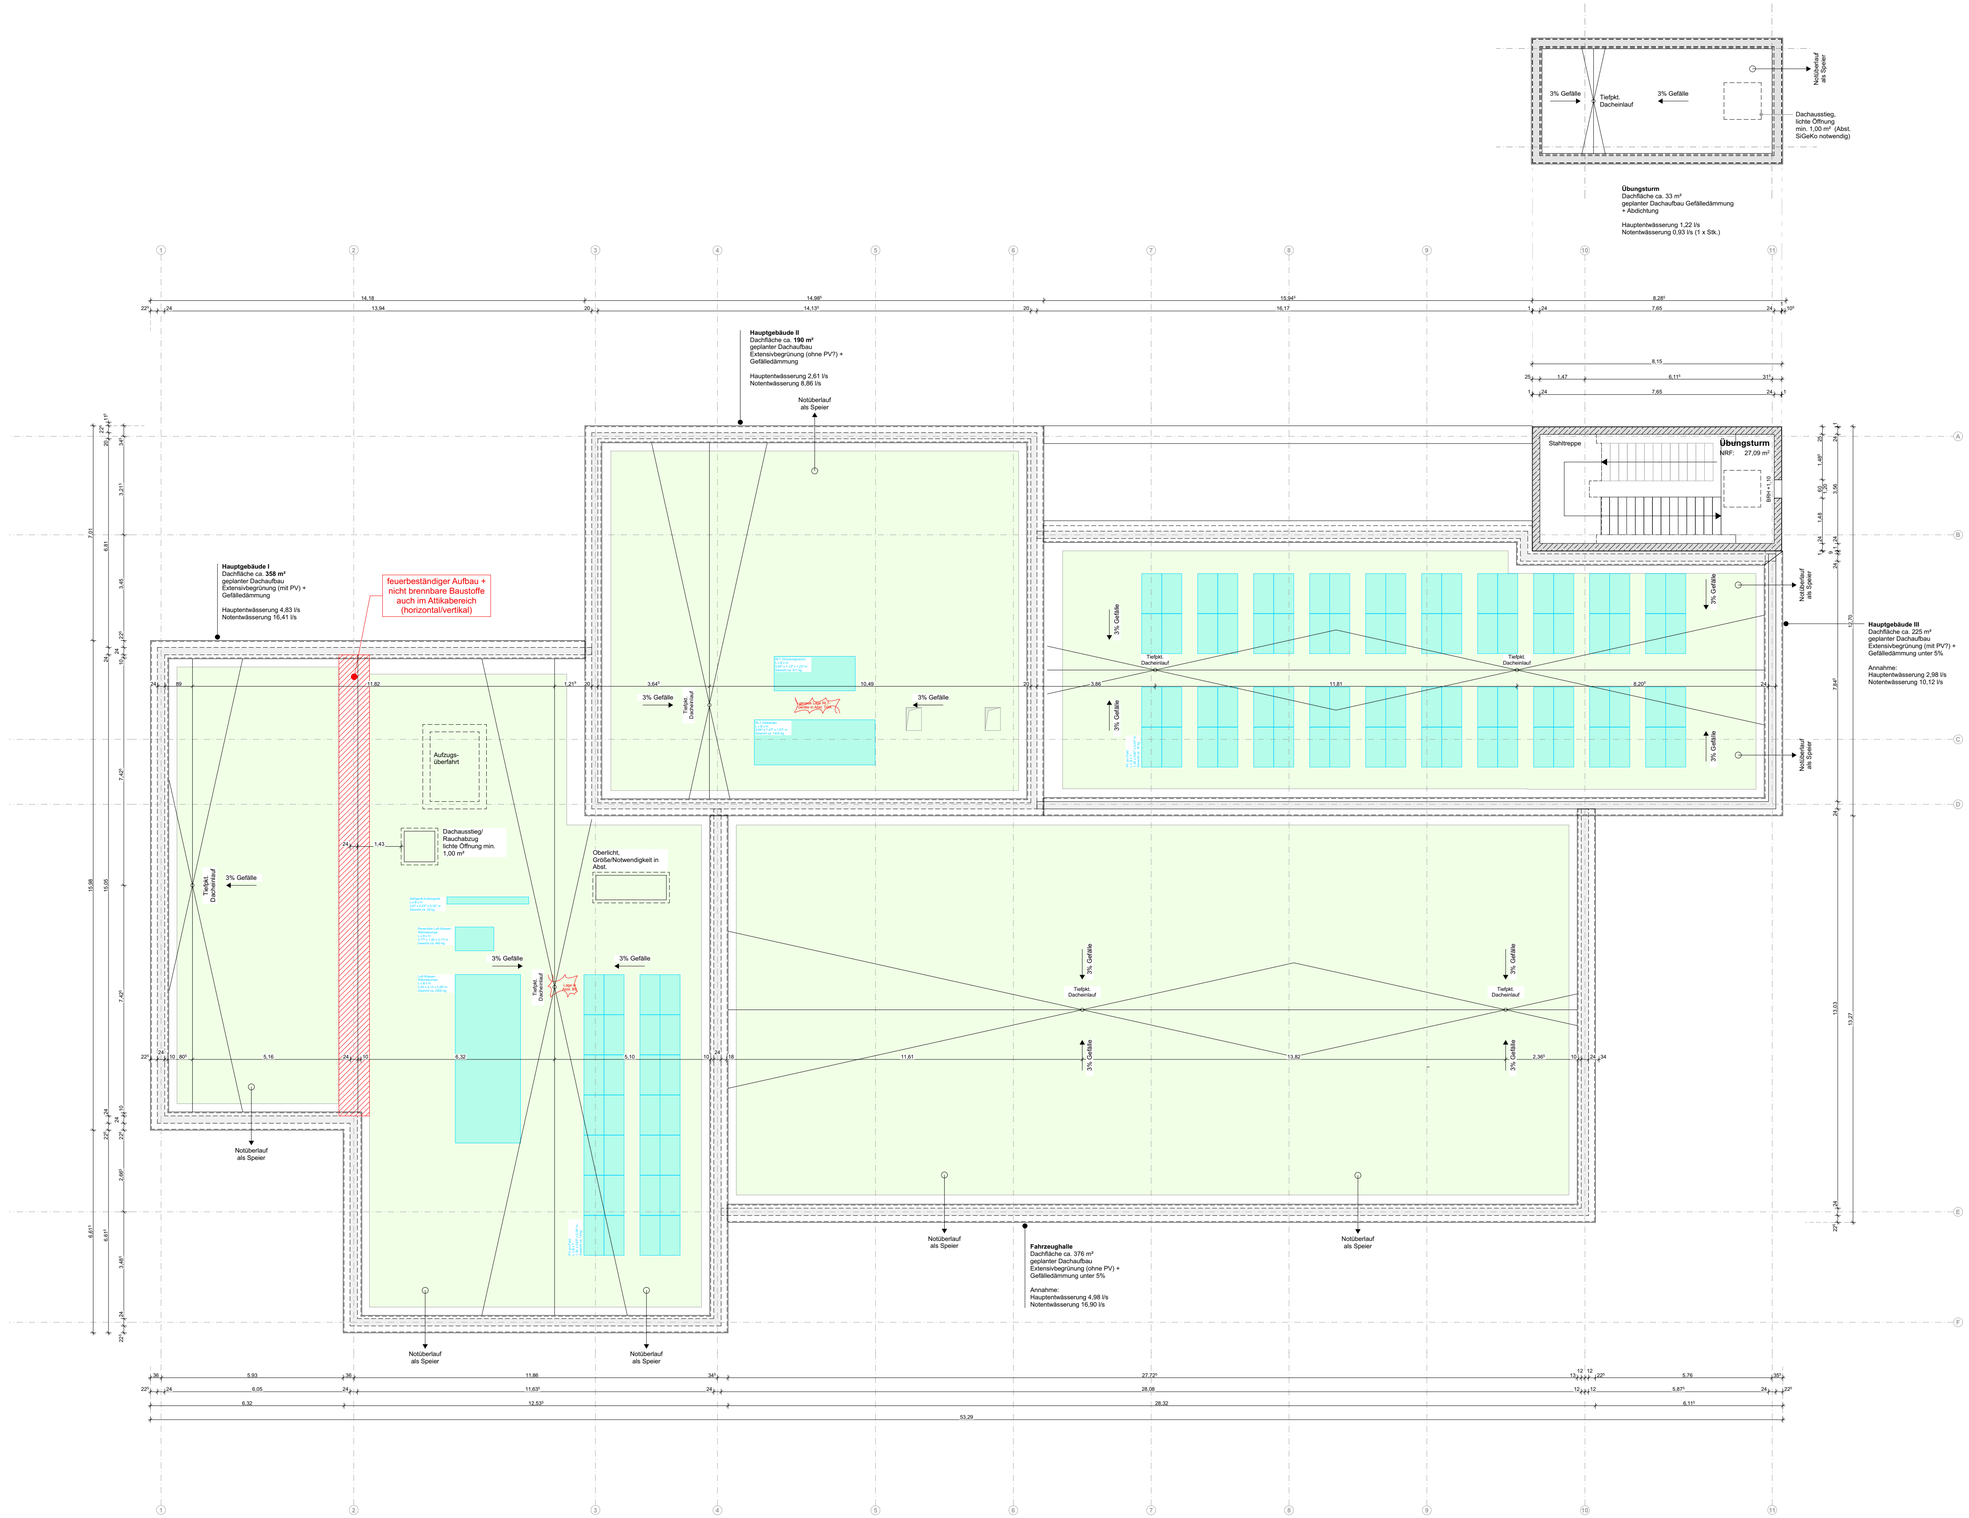

Abkürzungen

Bodenbelag		Wandbelag		Deckenbekleidung	
WS	Werkstein	RW	Rohwand Beton	RD	Rohdecke
P	Parkett Hochkantlamelle	AN	Anstrich	HW	Holzwolle
FL	Fliesen	FL	Fliesen	GK	Gipskarton Abhang (teilw. mit Brandschutzanf.)
LI	Linoleum	AP	Akustikpaneel Holz		
SP	Sportparkett				
AN	Staubbindender Anstrich				

Legende

- Stahlbeton
- Mauerwerk
- Fertigteile
- Beton, unbewehrt
- Polystyrol-Dämmung
- Dämmung
- Gipskarton
- Erdreich
- Verdeckte Kanten
- Bauteile vor/über der Schnittlinie

Beschriftung/Bemaßung

- A — Schnittführung
- OKFF ± 0.00 / OKRF - 0.00
- Änderungsvermerk
- A — Achsen
- ±0.00 Oberkante Fertigfußboden
- ±0.00 Oberkante Rohfußboden

Sämtliche Maße sind vom Unternehmer an Ort und Stelle verantwortlich zu prüfen.

Diese Pläne sind nur in Verbindung mit den Statikplänen und den Haustechnikplänen gültig.

Ausführung nach DIN 4108 und GEG-Nachweis.

± 0.00 = #Höhe

DIE ZEICHNUNG IST UNSER EIGENTUM, JEDE VERVIELFÄLTIGUNG, VERWERTUNG ODER MITTEILUNG, AUCH IM DETAIL, AN DRITTE PERSONEN OHNE UNSERE EINWILLIGUNG IST STRAFBAR UND WIRD GERICHTLICH VERFOLGT ! URHEBERRECHT VOM 9. SEPTEMBER 1965 PARAGRAPH 97F.F. + 106F.F.

Index-ID	Datum	GEZEICHNET von	ART DER ÄNDERUNG
V01	08.07.2026	ra	Anpassung Fassade auf HDVS, Einarbeitung TGA Technik, Anpassung Außenwände auf MW-Wall, Anpassung Attikastärken gem. Abst. Stank

LAGEPLAN

N

PROJEKT

25-09 FWET

Neubau Feuerwache Elstal

Bahnhofstraße
14641 Wustermark OT Elstal

PLANINHALT

Hochbauplanung

Grundriss
Dachaufsicht

VORABZUG
Stand: 08.07.2026

PLANCODE

2509_FWET_EP_AR_GR_02

DATUM	PHASE	GEZEICHNET	PLANGRÖSSE	MASSSTAB	PLANNUMMER	INDEX
08.07.2026	LP 3	ra/kp	84,1x59,4 cm	1:100	EP_AR_GR_02	V01

BAUHERR

Gemeinde Wustermark
Hoppenrader Allee 1
14641 Wustermark

FACHPLANER

ARCHITEKT

bbp : architekten gmbh
Wolliner Str. 18 10435 Berlin
telefon 030 235 986 763
berlin@bbp-architekten.de

bbp : architekten

Gründach, extensiv

Fahrzeughalle

Gründach + PV, extensiv

Hauptgebäude