



ANSICHT OST

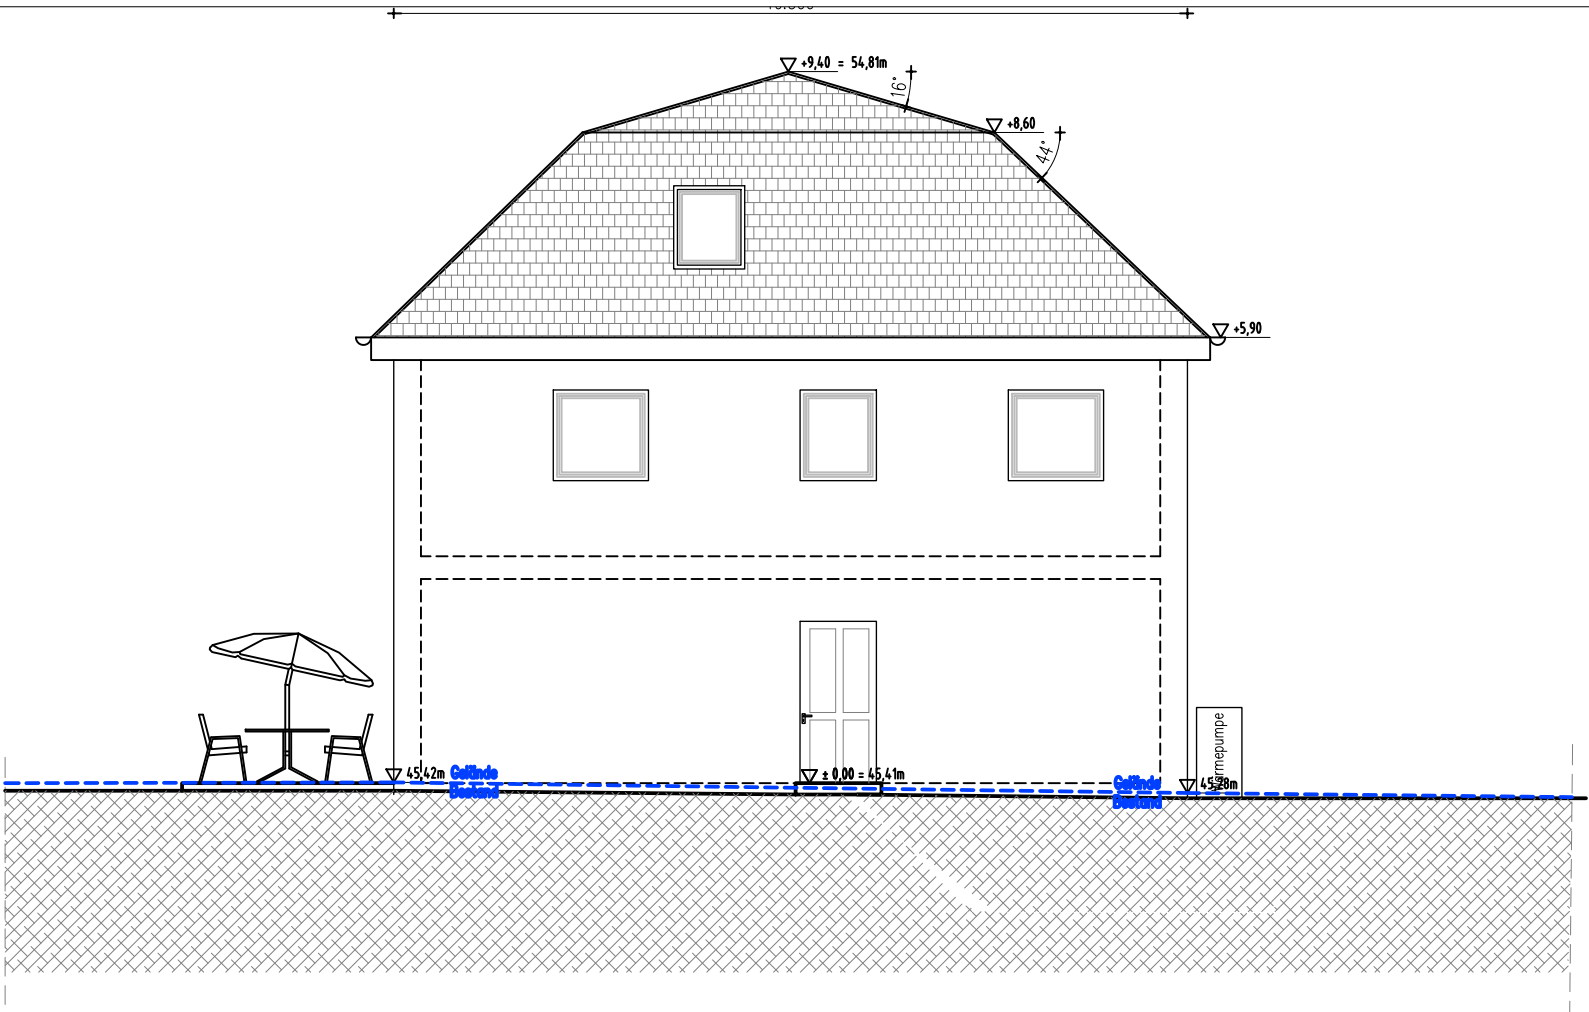

ANSICHT SÜD

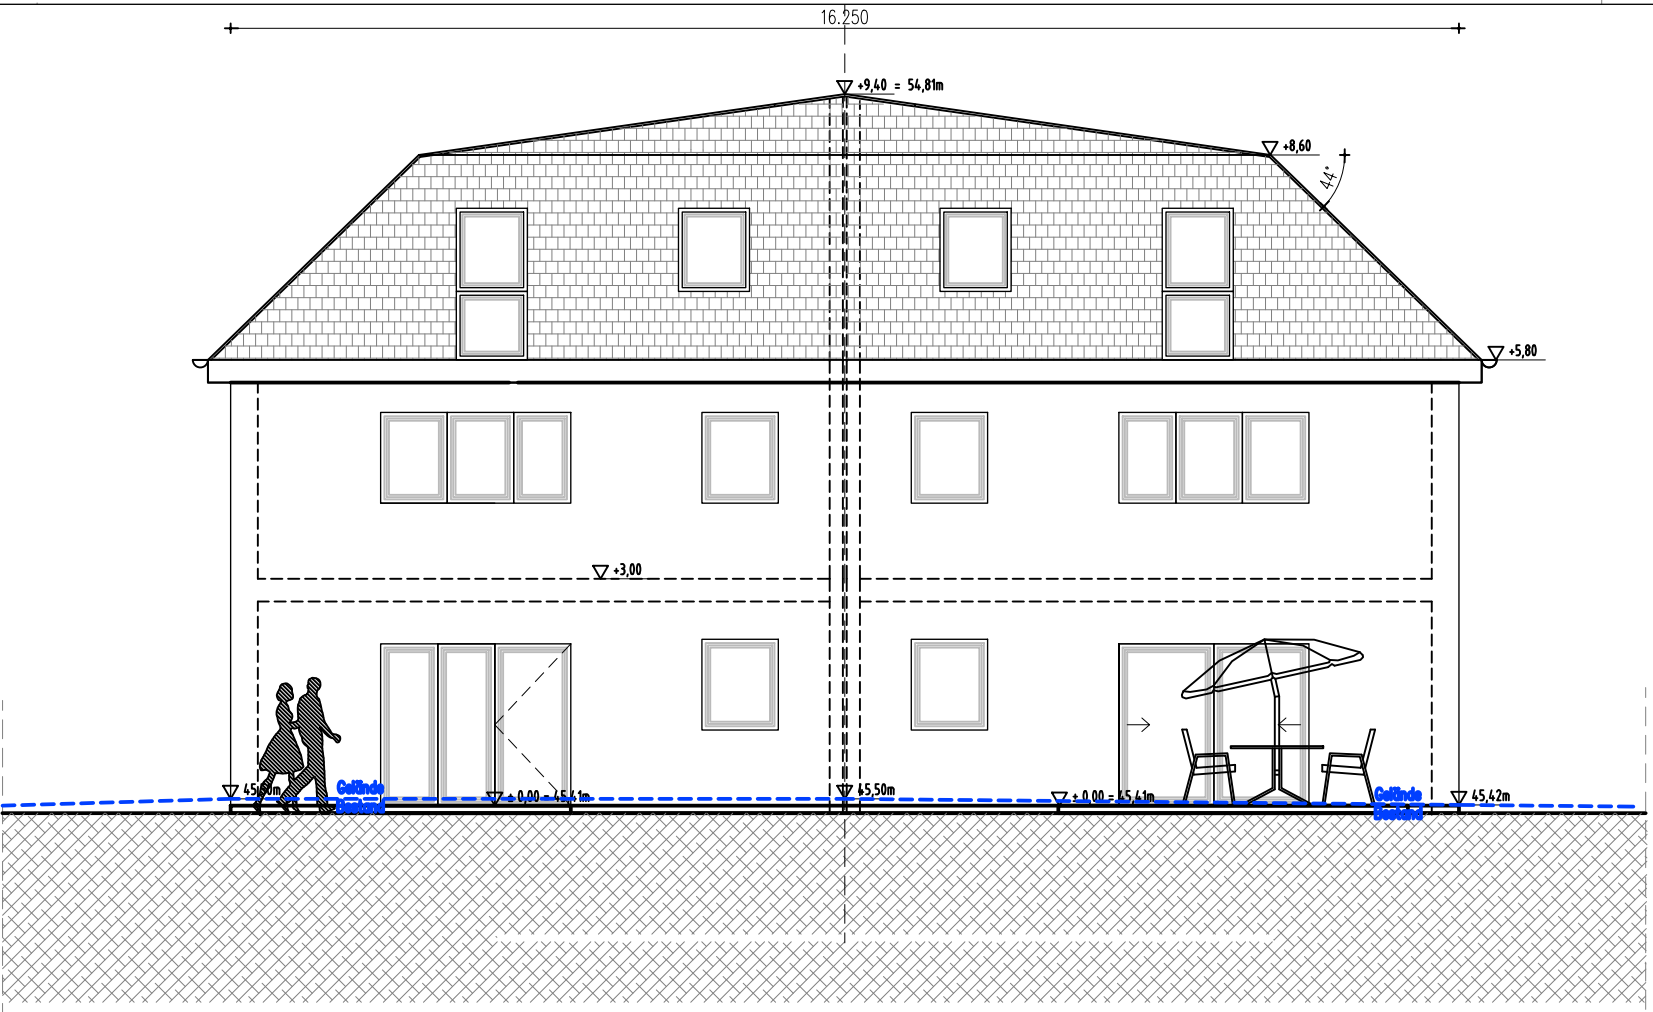

1m

2m

3m

4m

5m

ARCHITEKT:

BAUHERR:

BAUHERR

ARCHITEKT

STATIK

INDEX	DATUM	ÄNDERUNG

MASSTAB	PLANNUMMER
1 : 100	

BLATTGRÖSSE	DATUM
A 3	14.07.2026

PLANINHALT


ANSICHTEN 1

GEMARKUNG	FLUR
Elstal	FLUR 2 FLURSTÜCK 690


PROJEKT

Schulstrasse 1c + 1b
14641 Wustermark—Elstal
NEUBAU DOPPELHAUS

ANSICHT OST

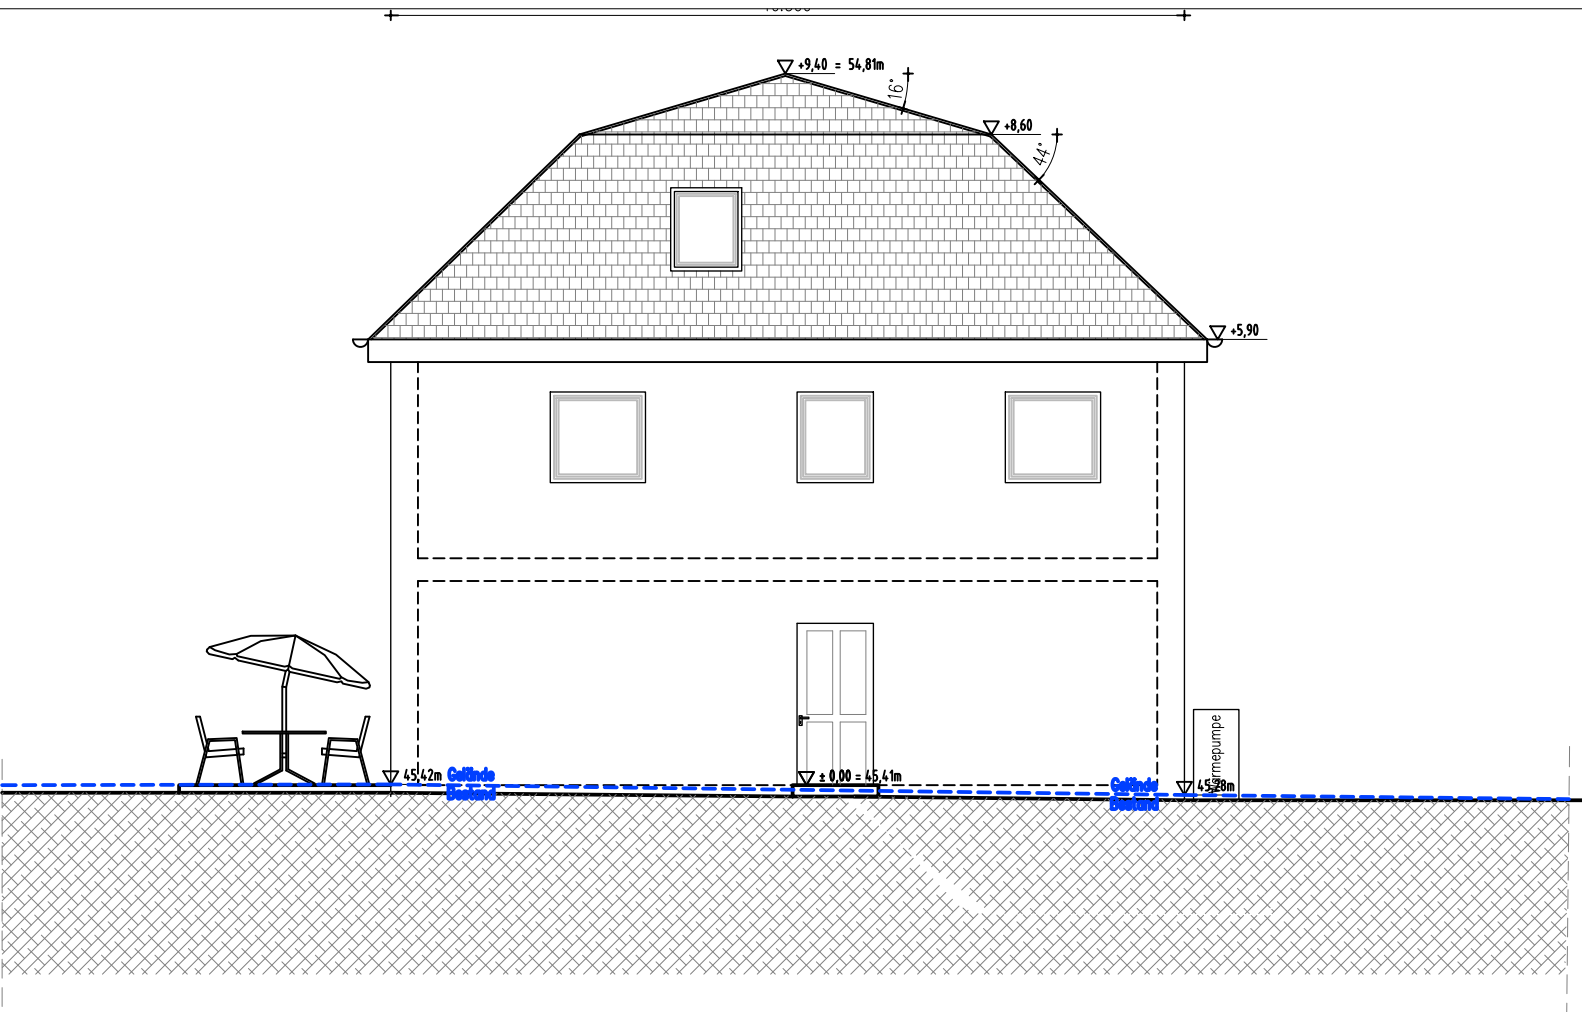

ANSICHT SÜD

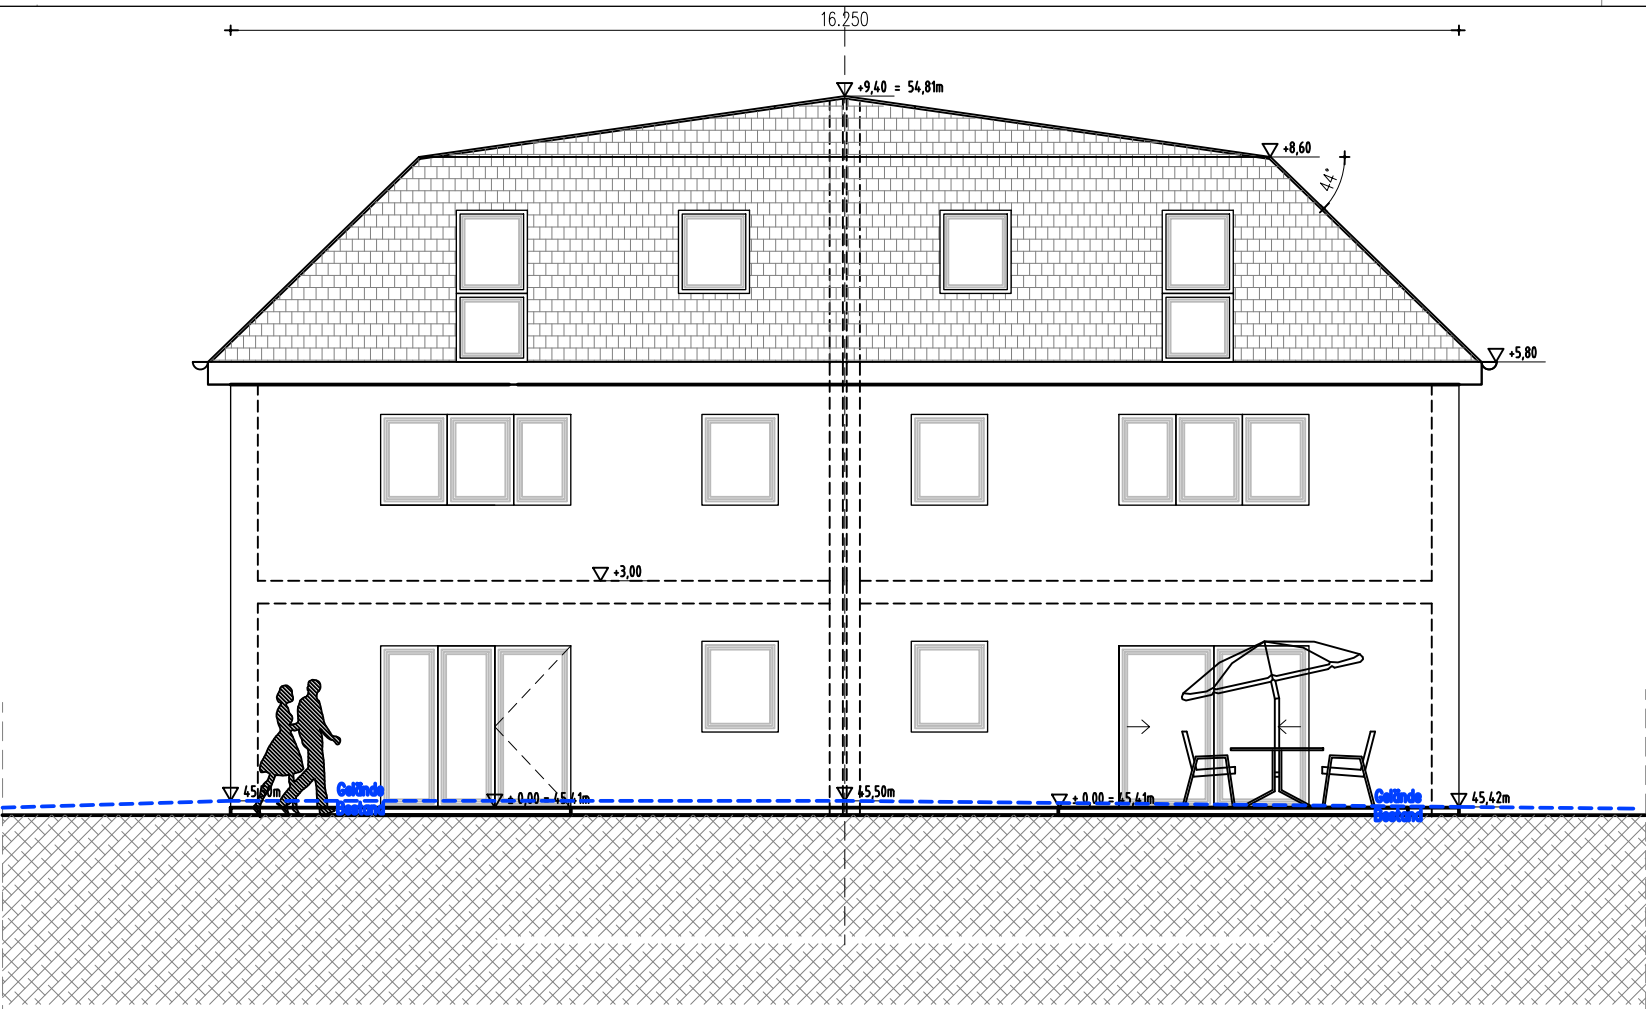



1m

2m

3m

4m

5m

ARCHITEKT:

BAUHERR:

BAUHERR

ARCHITEKT

STATIK

INDEX	DATUM	ÄNDERUNG

MASSTAB	PLANNUMMER
1 : 100	

BLATTGRÖSSE	DATUM
A 3	14.07.2026

PLANINHALT


ANSICHTEN 1

GEMARKUNG	FLUR
Elstal	FLUR 2 FLURSTÜCK 690


PROJEKT

Schulstrasse 1c + 1b
14641 Wustermark—Elstal
NEUBAU DOPPELHAUS

ANSICHT NORD

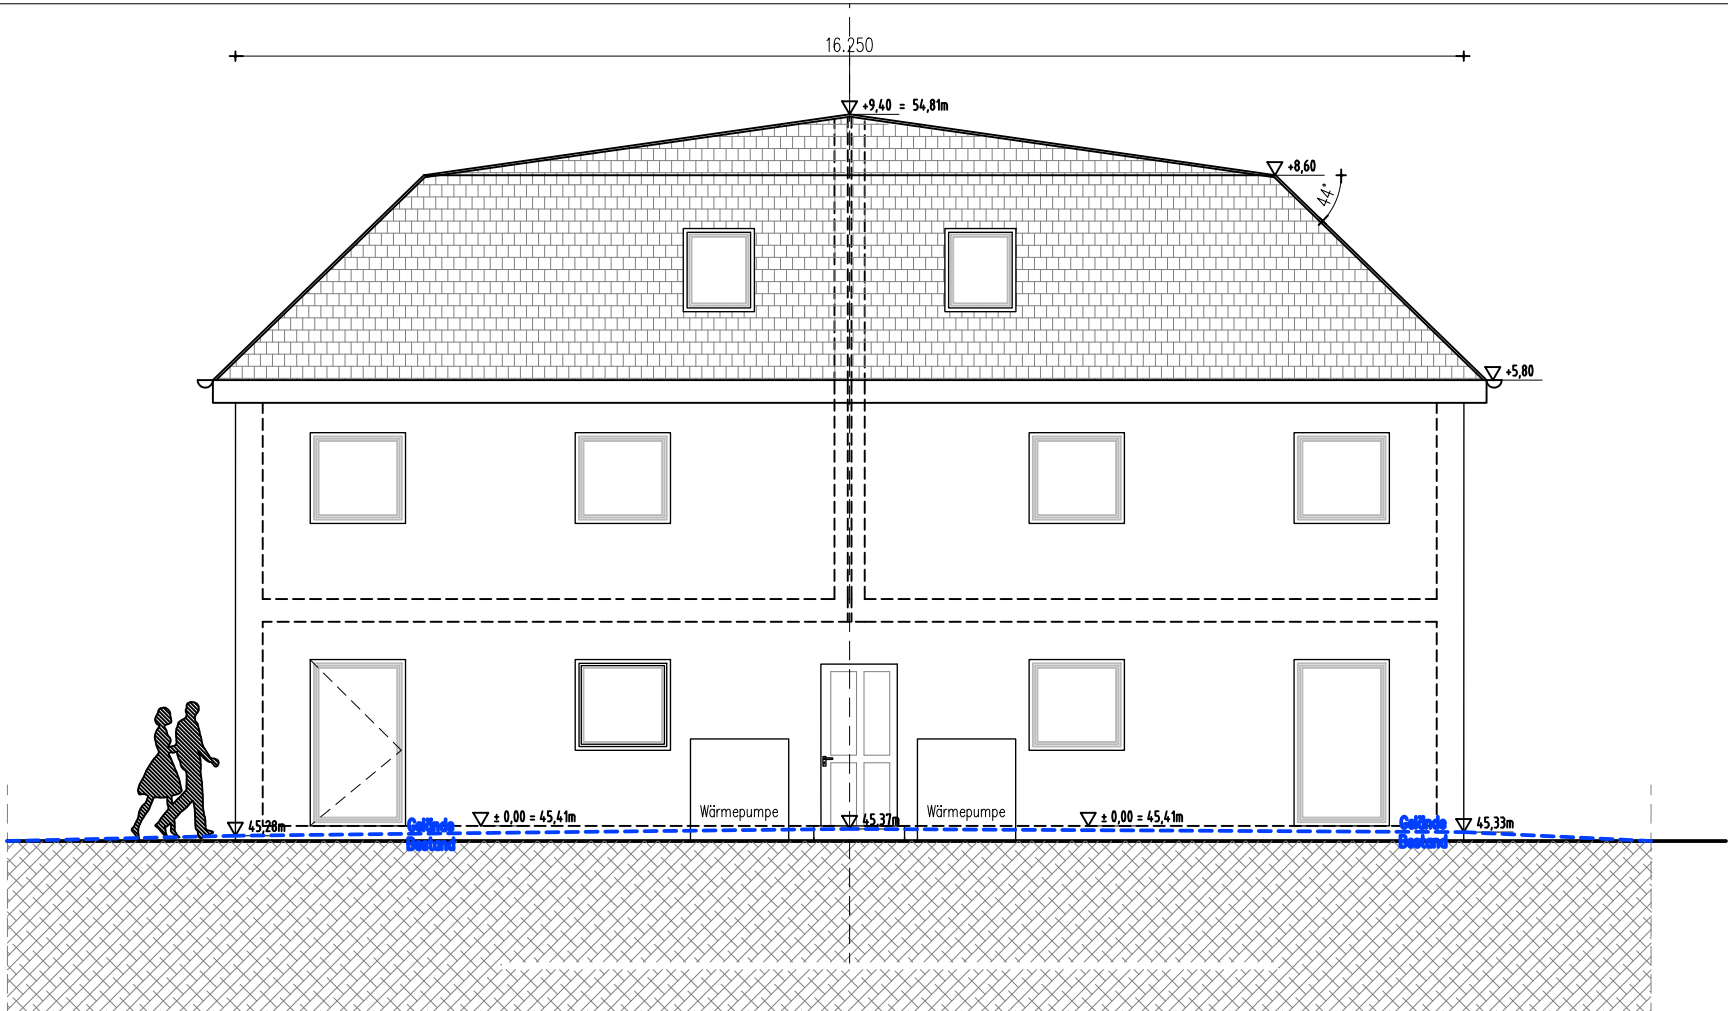

ANSICHT WEST

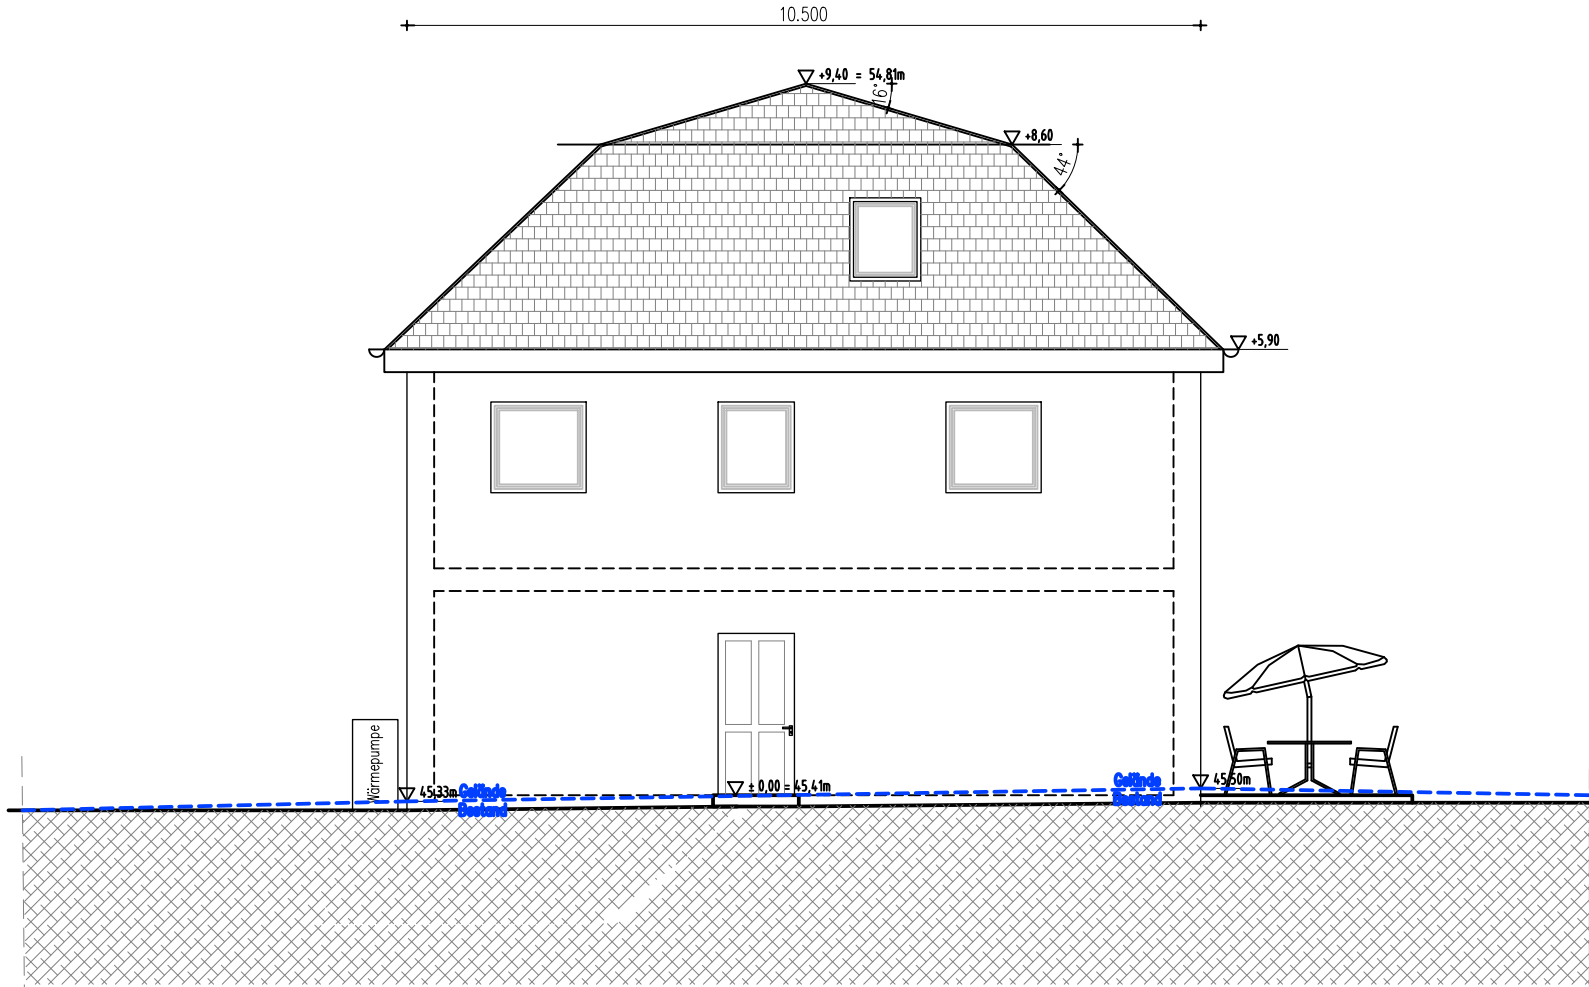

1m

2m

3m

4m

5m

ARCHITEKT:

BAUHERR:

BAUHERR

ARCHITEKT

STATIK

INDEX	DATUM	ÄNDERUNG

MASSTAB

1 : 100

PLANNUMMER

BLATTGRÖSSE

A 3

DATUM

14.07.2026

PLANINHALT

ANSICHTEN 2

GEMARKUNG

Elstal

FLUR



FLUR 2

FLURSTÜCK 690

PROJEKT

Schulstrasse 1c + 1b
14641 Wustermark—Elstal
NEUBAU DOPPELHAUS



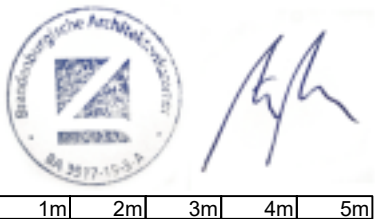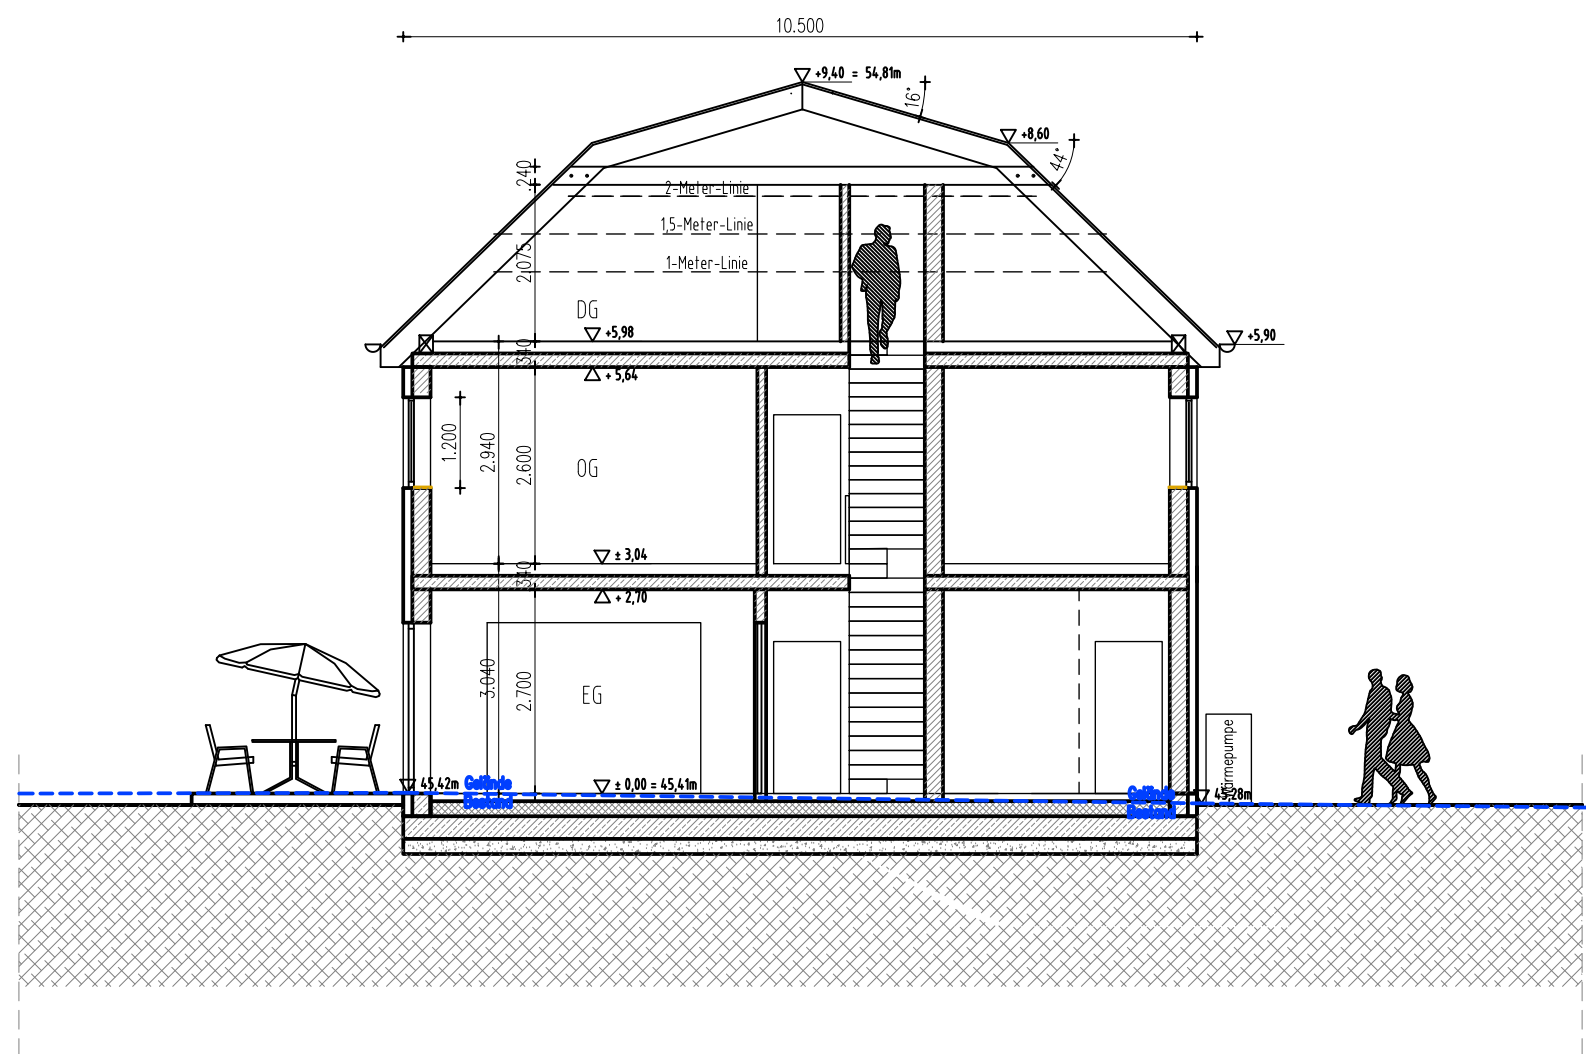

ARCHITEKT:

BAUHERR:

BAUHERR

ARCHITEKT

STATIK

INDEX	DATUM	ÄNDERUNG

MASSTAB 1 : 100

PLANNUMMER

BLATTGRÖSSE A 3

DATUM 14.07.2026

PLANINHALT

SCHNITT A-A

GEMARKUNG Elstal

FLUR FLUR 2 FLURSTÜCK 690

PROJEKT Schulstrasse 1c + 1b 14641 Wustemark-Elstal NEUBAU DOPPELHAUS



1m 2m 3m 4m 5m

ARCHITEKT:

BAUHERR:

BAUHERR

ARCHITEKT

STATIK

INDEX	DATUM	ÄNDERUNG

MASSTAB	PLANNUMMER
1 : 100	

BLATTGRÖSSE	DATUM
A 3	16.09.2026

PLANINHALT

SCHNITT A-A

GEMARKUNG	FLUR
Elstal	FLUR 2 FLURSTÜCK 690

PROJEKT

Schulstrasse 1c + 1b
14641 Wustermark-Elstal
NEUBAU DOPPELHAUS

