


■ Grünordnungsplan Ortsgemeinde Wustermark (Entwurf)

**FUGMANN JANOTTA PARTNER**  
Landschaftsarchitektur | Landschaftsplanung | Stadtplanung

**Grünordnungsplan Ortsgemeinde Wustermark**  
**VORABZUG 17.01.2025** | Rahmenkonzept „Gewerbegebiet Nord“ M 1 : 4.000

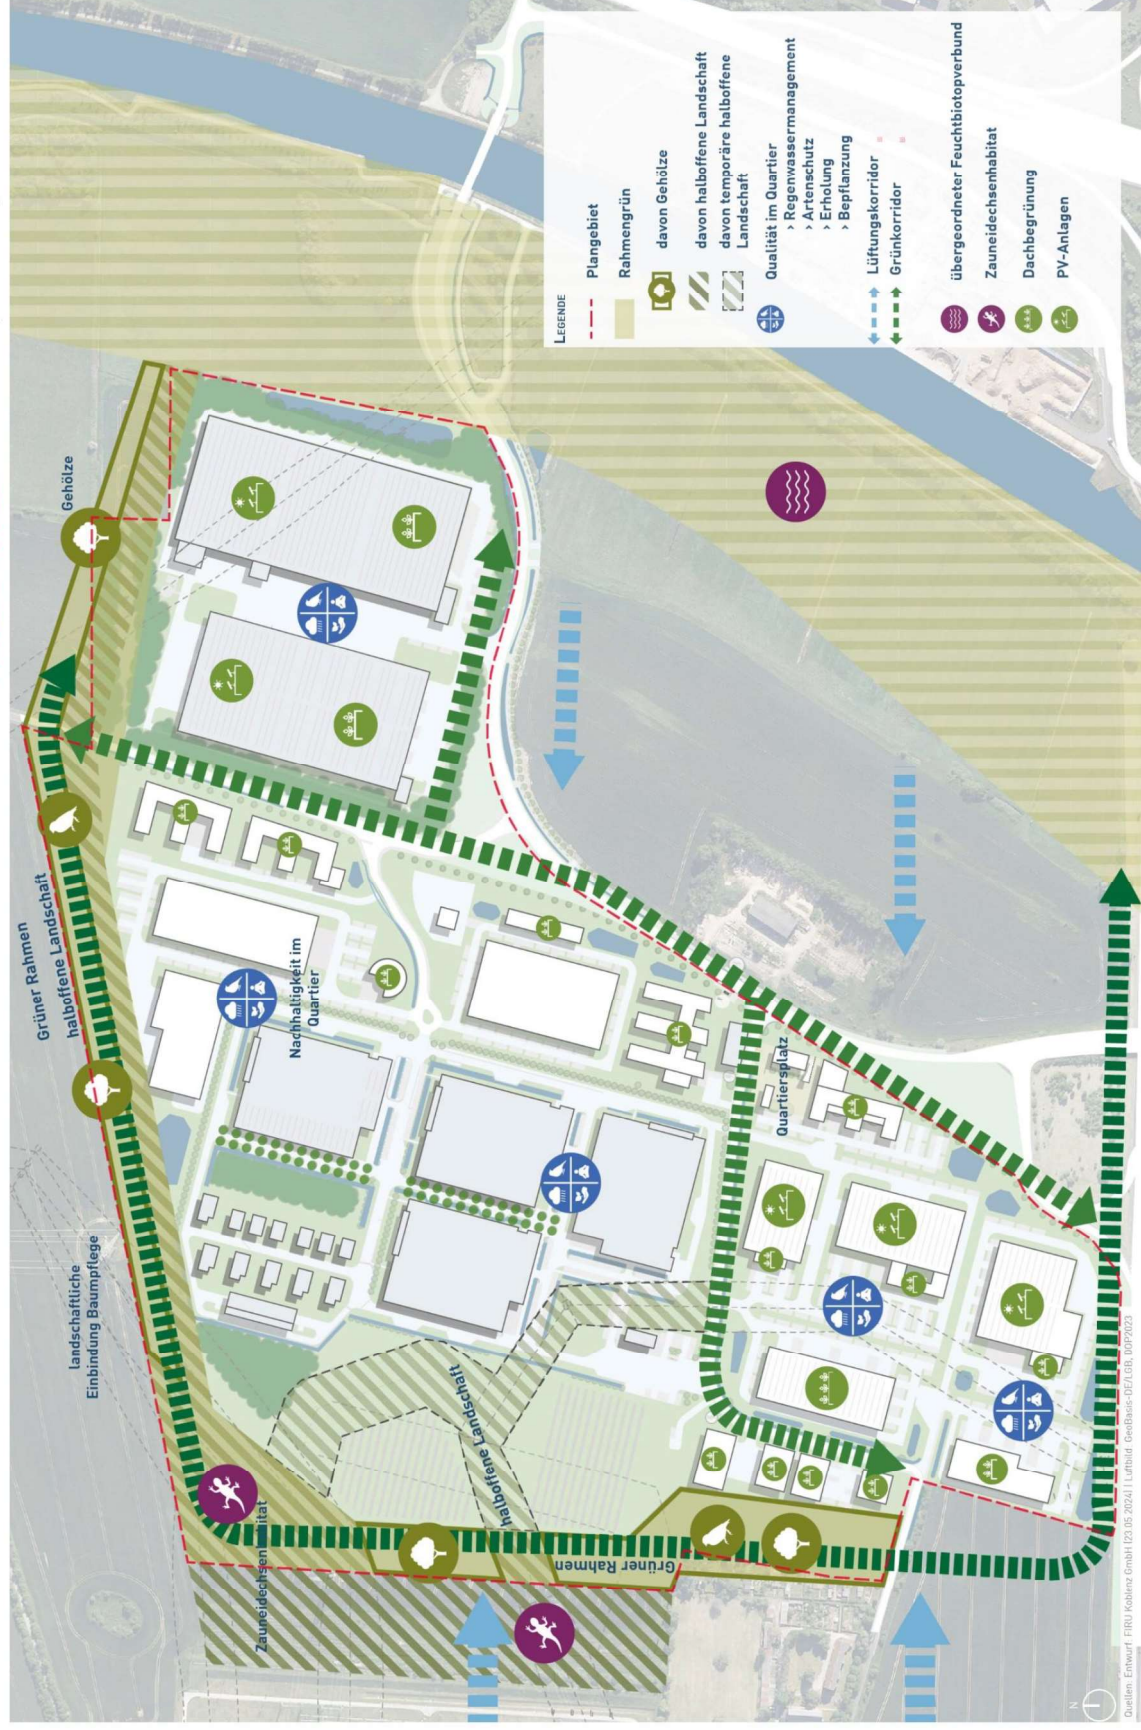

Quellen: Entwurf: FIRU Kollenz GmbH (22.05.2024) | Lithbild: GeoBase-DE/IGB, DOP2023