


Lärmschutz: keine Angaben!

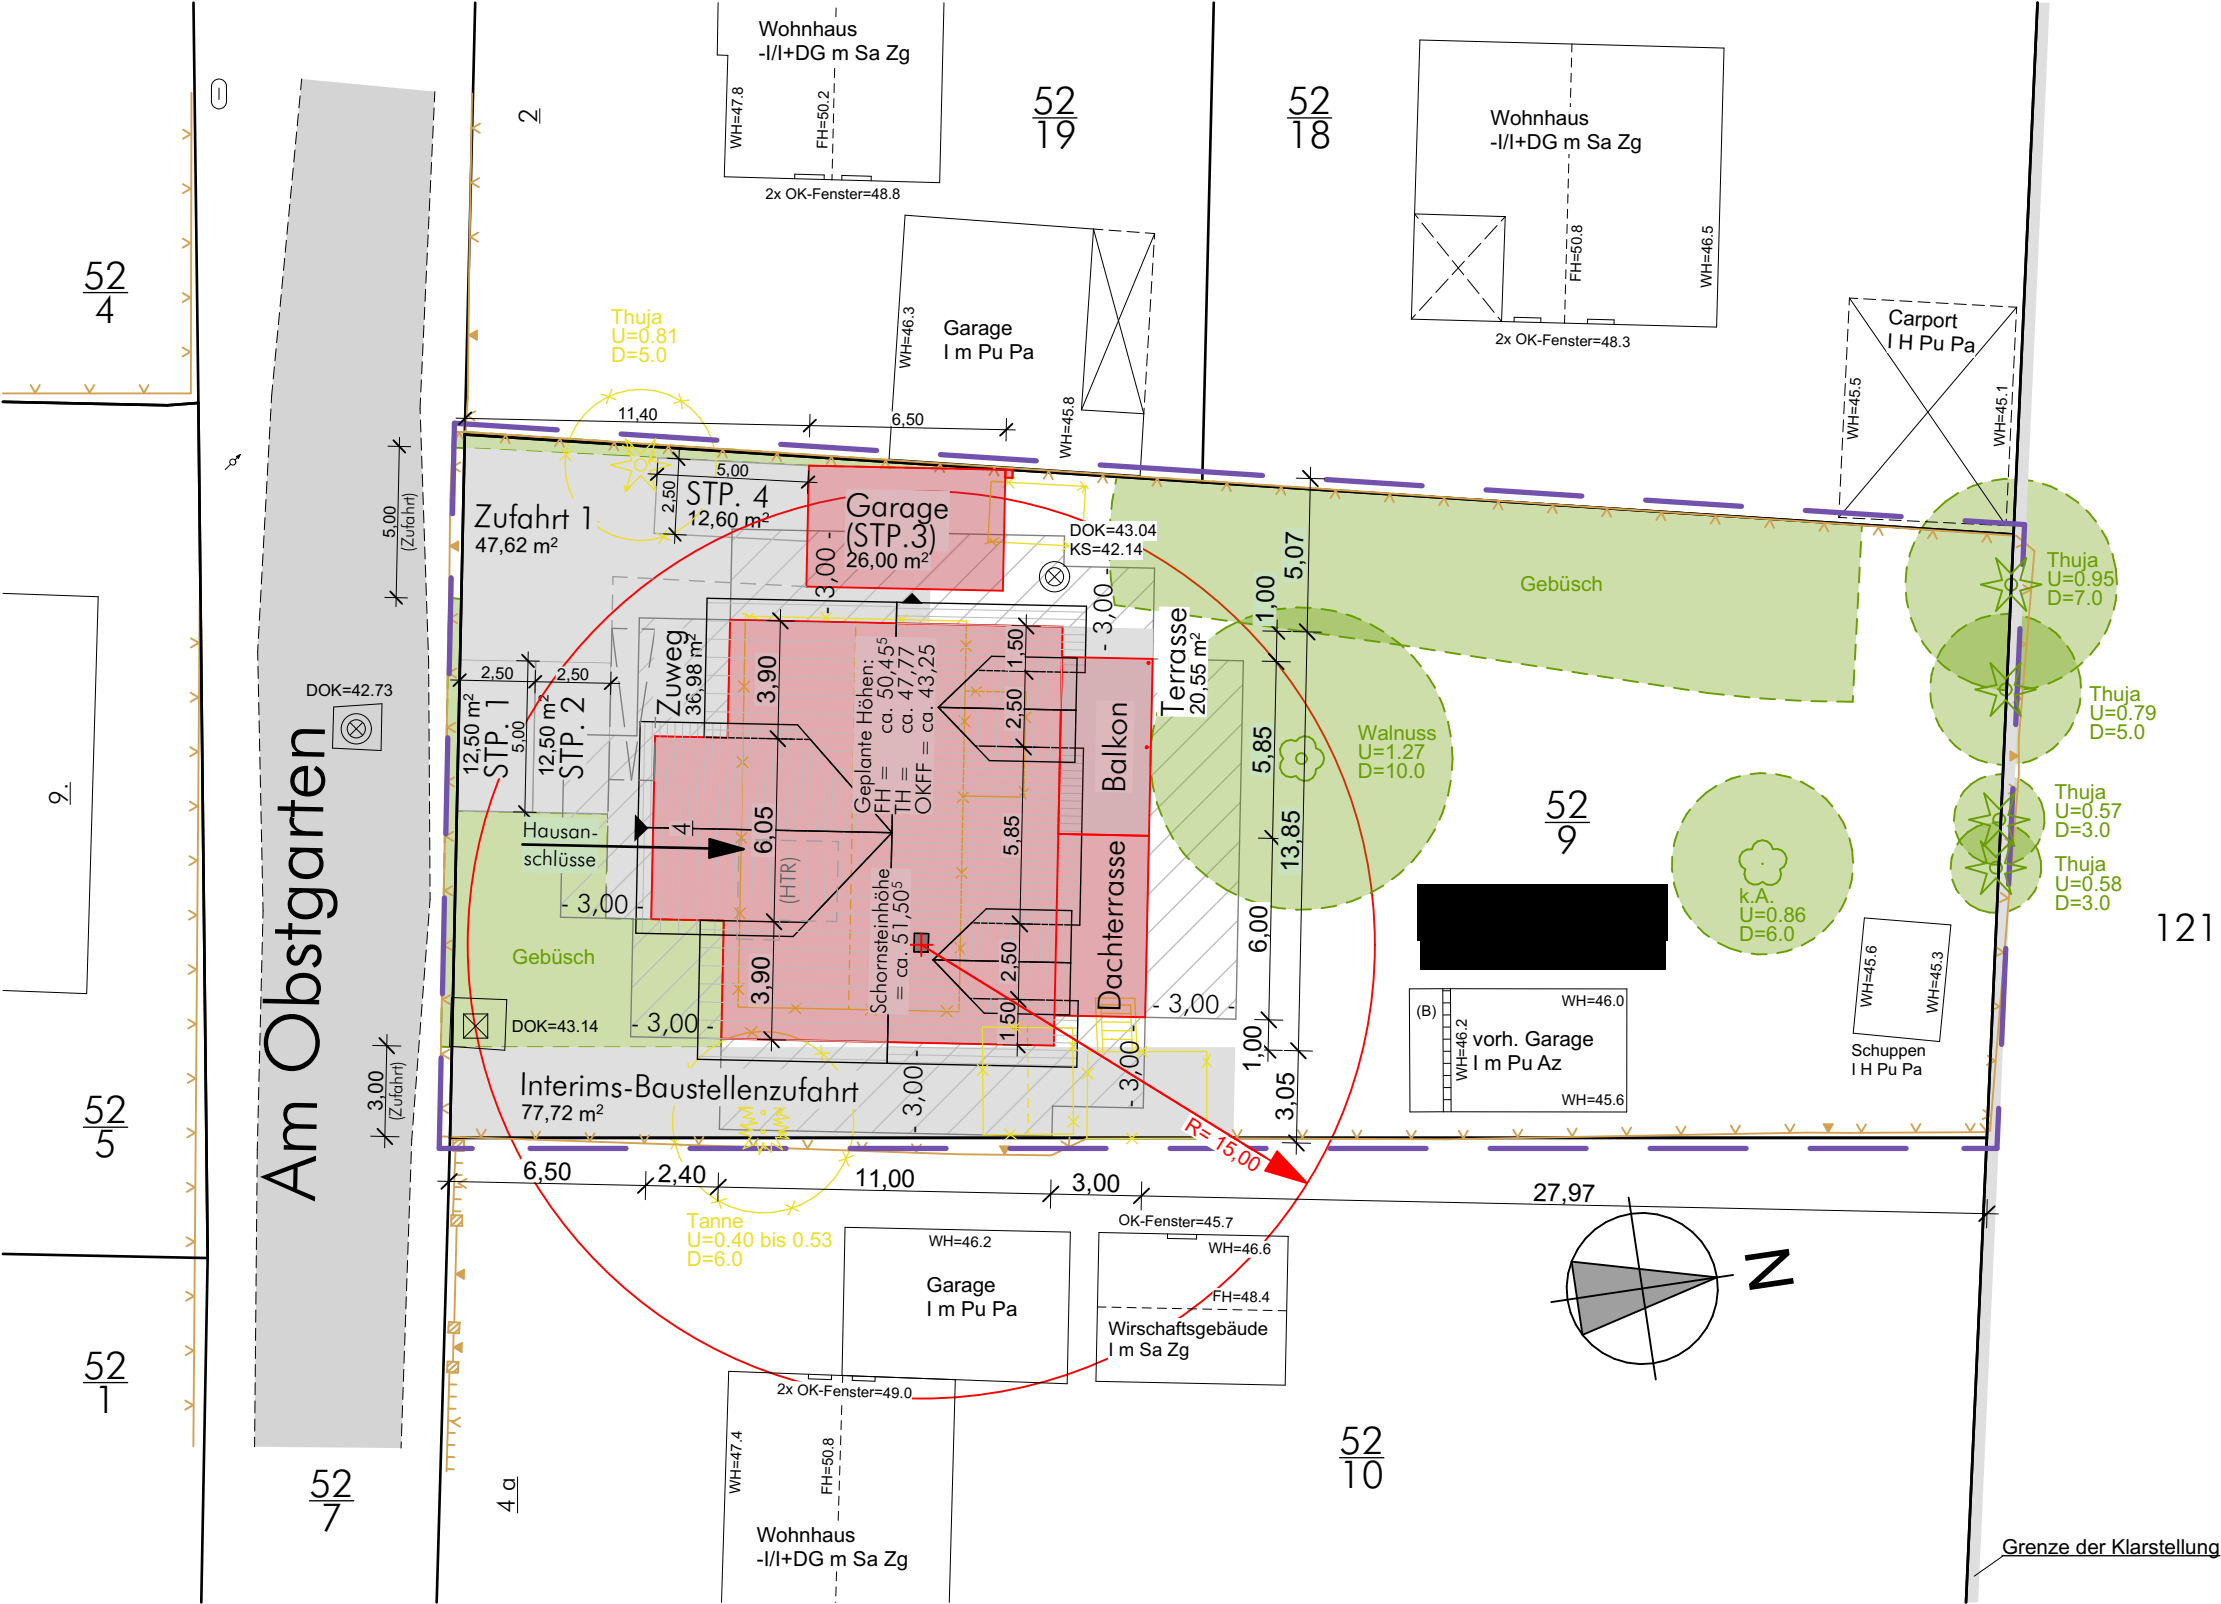

1:250

LAGEPLAN

Gemeinde: WUSTERMARK, OT PRIORT  
Gemarkung: PRIORT  
Landkreis: HAVELLAND  
Flur: 5  
Flurstück: 52/9  
Größe: 1104 qm  
OK FF EG: ± 0.00 / xx.xx m ü. XXX

Gemeinde Wustermark, OT Prior  
- Kein B-Plan  
- Klarstellungssatzung  
- Gestaltungssatzung

- Grundstück
- Neubau
- Abstandsflächen
- Abbruch vorh. Gebäude
- Höhenang. vorh. Gelände in m ü. NHN

AM OBSTGARTEN 4 16641 WUSTERMARK, OT PRIORT	DATUM 19.01.2026 MABSTAB: 1:250	Unterschrift:	ENTWURF II PLAN: LAGEPLAN
DIESE ZEICHNUNG IST EIGENTUM VON ECO System HAUS UND DARF OHNE GENEHMIGUNG WEDER KOPERT NOCH DRITTEN PERSONEN ZUGÄNGLICH GEMACHT WERDEN.			
ArchCAD, Planformat: 0,420 x 0,297			