

TEIL B: TEXTLICHE FESTSETZUNGEN

BAUPLANUNGSRECHTLICHE FESTSETZUNGEN

Maß der baulichen Nutzung

1.

Bei der Ermittlung der Grundfläche sind die Grundflächen der in den Textlichen Festsetzungen Nr. 5 und Nr. 6 aufgeführten baulichen Anlagen sowie baulichen Anlagen unterhalb der Geländeoberfläche, durch die das Baugrundstück lediglich unterbaut wird, mitzurechnen. Die zulässige Grundfläche darf durch die Grundflächen der in den Textlichen Festsetzungen Nr. 5 und Nr. 6 aufgeführten Anlagen nicht überschritten werden.
Rechtsgrundlage: § 9 Abs. 1 Nr. 1 BauGB i.V.m. § 19 Abs. 4 Satz 3 BauNVO
2.

Die Fläche für Sport- und Spielanlagen mit der Zweckbestimmung "Sportlichen Zwecken dienende Anlagen und Einrichtungen" darf mit baulichen Anlagen sowie baulichen Anlagen unterhalb der Geländeoberfläche, durch die die Fläche für Sport- und Spielanlagen lediglich unterbaut werden, bis zu einer Grundfläche von 210,0 m² bebaut werden.
Rechtsgrundlage: § 9 Abs. 1 Nr. 1 BauGB i.V.m. § 19 Abs. 4 Satz 3 BauNVO
3.

Die Fläche für Sport- und Spielanlagen mit der Zweckbestimmung "Spielplatz" darf mit baulichen Anlagen sowie baulichen Anlagen unterhalb der Geländeoberfläche, durch die die Fläche für Sport- und Spielanlagen lediglich unterbaut werden, bis zu einer Grundfläche von 295,0 m² bebaut werden.
Rechtsgrundlage: § 9 Abs. 1 Nr. 1 BauGB i.V.m. § 19 Abs. 4 Satz 3 BauNVO
4.

Die Fläche für Sport- und Spielanlagen mit der Zweckbestimmung "Ball sport und Fitness" darf mit baulichen Anlagen sowie baulichen Anlagen unterhalb der Geländeoberfläche, durch die die Fläche für Sport- und Spielanlagen lediglich unterbaut werden, bis zu einer Grundfläche von 50,0 m² bebaut werden.
Rechtsgrundlage: § 9 Abs. 1 Nr. 1 BauGB i.V.m. § 19 Abs. 4 Satz 3 BauNVO

Bauweise, überbaubare und nicht überbaubare Grundstücksflächen

5.

In der Fläche für Sport- und Spielanlagen mit der Zweckbestimmung "Sportlichen Zwecken dienende Anlagen und Einrichtungen" und in der Fläche für Sport- und Spielanlagen mit der Zweckbestimmung "Spielplatz" sind zulässig:

a)

Zufahrten, Zuwegungen und Fahrradstellplätze

b)

Anlagen und Einrichtungen, die dem Nutzungszweck dieser Fläche für Sport- und Spielanlagen selbst dienen und die Eigenart dieser Flächen nicht widersprechen, wozu auch
 - Container zur Lagerung von Materialien, Gerätehäuser, Müllstandplätze, Toiletten- und Umkleidecontainer, Podeste und Unterstände sowie
 - Anlagen zur Erzeugung von Strom oder Wärme aus erneuerbaren Energien gehören

c)

die der Versorgung der Fläche für Sport- und Spielanlagen mit Elektrizität, Gas, Wärme und Wasser sowie zur Ableitung von Abwasser dienenden Nebenanlagen. Dies gilt auch für fermeldetechnische Nebenanlagen sowie für Anlagen für erneuerbare Energien.
Rechtsgrundlage: § 9 Abs. 1 Nr. 2 BauGB i.V.m. § 23 Abs. 5 BauNVO
6.

In der Fläche für Sport- und Spielanlagen mit der Zweckbestimmung "Ball sport und Fitness" sind zulässig:

a)

Zufahrten, Zuwegungen und Fahrradstellplätze

b)

ein Fußball-Kleinspielfeld, ein Volleyball-Spielfeld sowie Anlagen und Einrichtungen, die dem Nutzungszweck dieser Fläche für Sport- und Spielanlagen selbst dienen und die Eigenart dieser Flächen nicht widersprechen, wozu auch
 - Gerätehäuser, Podeste und Unterstände gehören

c)

die der Versorgung der Fläche für Sport- und Spielanlagen mit Elektrizität, Gas, Wärme und Wasser sowie zur Ableitung von Abwasser dienenden Nebenanlagen. Dies gilt auch für fermeldetechnische Nebenanlagen sowie für Anlagen für erneuerbare Energien.
Rechtsgrundlage: § 9 Abs. 1 Nr. 2 BauGB i.V.m. § 23 Abs. 5 BauNVO

Verkehrsflächen

7.

Die Einteilung der Straßenverkehrsfläche ist nicht Gegenstand der Festsetzung.
Rechtsgrundlage: § 9 Abs. 1 Nr. 11 BauGB

Flächen für Aufschüttungen

8.

Auf der Fläche für Aufschüttungen mit der Umgrenzung A-B-C-D-A sind Auffüllungen des Grundstückes bis zu einer Höhenlage von 39,6 m über DHHN2016 zulässig.
Rechtsgrundlage: § 9 Abs. 1 Nr. 17 BauGB
9.

Auf der Fläche für Aufschüttungen mit der Umgrenzung E-F-G-H-E sind Auffüllungen des Grundstückes bis zu einer Höhenlage von 38,0 m über DHHN2016 zulässig.
Rechtsgrundlage: § 9 Abs. 1 Nr. 17 BauGB

Anpflanzen von Bäumen, Sträuchern und sonstigen Bepflanzungen

10.

Entlang der Linie A-B der Fläche für Aufschüttungen mit der Umgrenzung A-B-C-D-A sind 7 standortgerechte, hochstämmige Laubbäume mit einem Stammumfang von mindestens 14 cm zu pflanzen.
Rechtsgrundlage: § 9 Abs. 1 Nr. 25 a BauGB
11.


Entlang der Linie E-F der Fläche für Aufschüttungen mit der Umgrenzung E-F-G-H-E sind 2 standortgerechte, hochstämmige Laubbäume mit einem Stammumfang von mindestens 14 cm zu pflanzen.
Rechtsgrundlage: § 9 Abs. 1 Nr. 25 a BauGB
12.

Liste standortgerechter Bäume

Acer spec.	Ahorn in Sorten
Aesculus spec.	Kastanien in Sorten
Betula pendula	Sandbirke
Carpinus betuls	Hainbuche
Fraxinus spec.	Eschen in Sorten
Juglans regia	Walnuss
Malus sylvestris	Zierapfel
Pinus sylvestris	Waldkiefer
Prunus avium	Vogelkirsche
Prunus padus	Gewöhnliche Traubenkirsche
Pyrus pyrausta	Wild-Birne
Quercus spec.	Eichen in Sorten
Salix alba	Silber-Weide
Sorbus spec.	Vogelbeere in Sorten
Tilia spec.	Linden in Sorten
Ulmus spec.	Ulm in Sorte

Rechtsgrundlage: § 9 Abs. 1 Nr. 25 a BauGB

NEBENZEICHNUNG BEMASZUNGEN

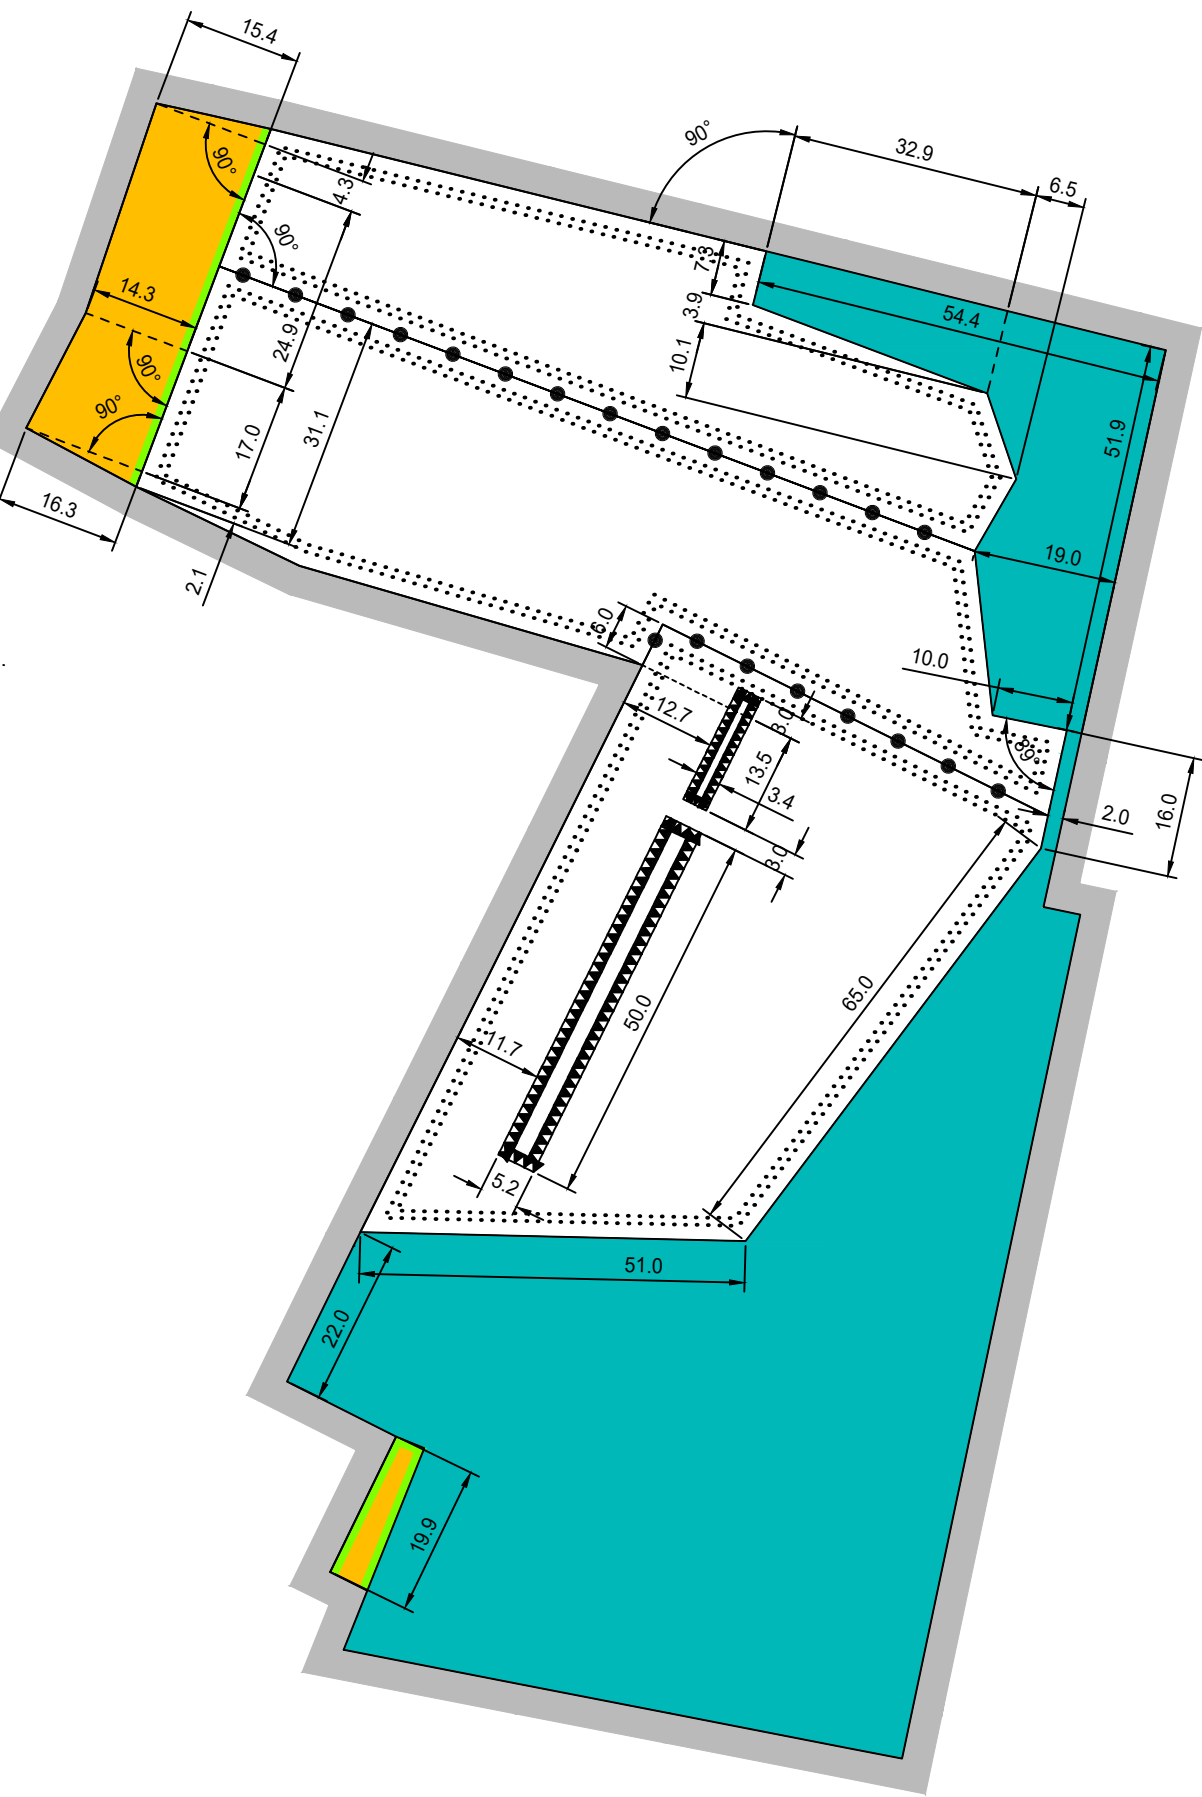

TEIL A: PLANZEICHNUNG

mit Darstellung des Baumpflanzkonzepts



HINWEISE

ARTENSCHUTZ

Vor Durchführung von Baumaßnahmen ist zu prüfen, ob die artenschutzrechtlichen Verbotsvorschriften des § 44 Abs. 1 Bundesnaturschutzgesetz für besonders geschützte Arten gemäß § 7 Abs. 2 Nr. 13 b BNatSchG eingehalten werden. Andernfalls sind bei der jeweils zuständigen Behörde artenschutzrechtliche Ausnahmen (§ 45 Abs. 7 BNatSchG) einzuholen. Hieraus können sich besondere Beschränkungen für die Baumaßnahmen ergeben.

Zur Vermeidung von Störungen und Tötungen von Vogelarten während der Fortpflanzungs- und Aufzuchtzeit, zum Schutz ihrer Entwicklungsformen (Gelege) bzw. zum Schutz ihrer Fortpflanzungsstätte, ist die Baufeldfreimachung einschließlich aller baufeldvorbereitender Maßnahmen außerhalb artspezifischer Aufzuchtzeiten (hier: Beginn Brutzeit früheste Vogelart Amsel ab 01. Februar, Ende Brutzeit früheste Taube am 30. November) im Zeitraum vom 01. Dezember bis 31. Januar durchzuführen.

Gehölzbeseitigungen sind nur im Zeitraum vom 01. Oktober bis 10. Februar zulässig (§ 39 Abs. 5 BNatSchG in Verbindung mit Anlage 4 "Erläss zum Vollzug § 44 Absatz 1 Nr. 3 BNatSchG - Niststättenerrlass" des MUGV-Windkraterlasses vom 01.01.2011).

BODENDENKMAL UND ARCHÄOLOGISCHE BODENFUND

Veränderungen und Teilerstörungen des Bodendenkmals Nr. 50524 bedarf gemäß §§ 9, 19 / § 20 Abs. 1 einer denkmalrechtlichen Erlaubnis / Baugenehmigung. Während der Bauausführung können bei Erdarbeiten noch nicht registrierte Bodendenkmale entdeckt werden. In diesen Fällen sind gemäß § 11 BbgDSchG entdeckte Bodendenkmale bzw. Funde (Steinsetzungen, Mauerwerk, Erdverfärbungen, Holzpfähle oder -bohlen, Knochen, Tonscherben, Metallgegenstände u. a.) unverzüglich der zuständigen Unteren Denkmalschutzbehörde und dem Brandenburgischen Landesamt für Denkmalpflege und Archäologischen Landesmuseum anzuzeigen. Die Entdeckungsstätte und die Funde sind bis zum Ablauf einer Woche unverändert zu erhalten. Funde sind dem Brandenburgischen Landesamt für Denkmalpflege und Archäologischen Landesmuseum zu übergeben (§ 11 Abs. 4 und § 12 BbgDSchG).

KAMPFMITTELBELASTUNG

Zum gegenwärtigen Zeitpunkt gibt es keine konkreten Anhaltspunkte auf das Vorhandensein von Kampfmitteln im Geltungsbereich des Bebauungsplans. Sollten bei Erdarbeiten Kampfmittel gefunden werden, ist es nach § 3 Absatz 1 Nr. 1 der Ordnungsbehördlichen Verordnung zur Verhütung von Schäden durch Kampfmittel (Kampfmittelverordnung für das Land Brandenburg - KampfmV) vom 23.11.1998, veröffentlicht im Gesetz- und Verordnungsblatt für das Land Brandenburg Teil II Nr. 30 vom 14.12.1998, verboten, entdeckte Kampfmittel zu berühren und deren Lage zu verändern. Es besteht die Verpflichtung, Fundstellen gemäß § 2 der genannten Verordnung unverzüglich der nächsten örtlichen Ordnungsbehörde oder der Polizei anzuzeigen.

VERFAHRENSVERMERKE

AUSFERTIGUNG

Die Gemeindevertreterversammlung Wustermark hat auf ihrer Sitzung am die Abwägung der vorgebrachten Stellungnahmen der Öffentlichkeit sowie der Behörden und sonstigen Träger öffentlicher Belange geprüft und den Bebauungsplan Nr. P 51, "Spiel- und Freizeitareal Priort" gemäß § 10 BauGB als Satzung beschlossen und die Begründung beigefügt. Der Bebauungsplan wird hiermit ausgeteilt.

Wustermark, den Bürgermeister Siegel

BEKANNTMACHUNG

Der Satzungsbeschluss zum Bebauungsplan Nr. P 51 "Spiel- und Freizeitareal Priort" sowie die Stelle, bei der der Bebauungsplan auf Dauer während der Dienststunden von jedermann eingesehen werden kann und über dessen Inhalt Auskunft zu erhalten ist, sind am im Amtsfeld für die Gemeinde Wustermark Nr. ortsüblich bekannt gemacht worden.

In der Bekanntmachung ist auf die Geltendmachung der Verletzung von Verfahrens- und Formvorschriften und von Mängeln der Abwägung sowie auf die Rechtsfolgen (§ 215 Abs. 2 BauGB) und weiter auf Fälligkeit und Erlöschen von Entschädigungsansprüchen (§ 44 BauGB) hingewiesen worden. Der Bebauungsplan ist mit der Bekanntmachung in Kraft getreten.

Wustermark, den Bürgermeister Siegel

LEGENDE DER PLANUNTERLAGE

Vermessung

Kataster

HÖHENSYSTEM DHHN2016

Maßstab 1 : 1.000
(im Original)

LAGEBEZUG ETRS 89

0 10 20 30 40 50

KATASTERVERMERK

K A T A S T E R V E R M E R K


Die verwendete Planunterlage enthält den Inhalt des Liegenschaftskatasters mit Stand vom und weist die planungsrelevanten baulichen Anlagen sowie Straßen, Wege und Plätze vollständig nach. Sie ist hinsichtlich der planungsrelevanten Bestandteile geometrisch eindeutig. Die Übertragbarkeit der neuzubildenden Grenzen in die Örtlichkeit ist eindeutig möglich.

Nauen, den Öffentlich bestellter Vermessungsingenieur Siegel



Bebauungsplan Nr. P 51
Spiel- und Freizeitareal Priort

SATZUNG 28. Mai 2026
mit Darstellung der Feuerwehr-Wettkampfbahn und dem Digitalen OrthoPhoto © Gemeinde Wustermark 2024

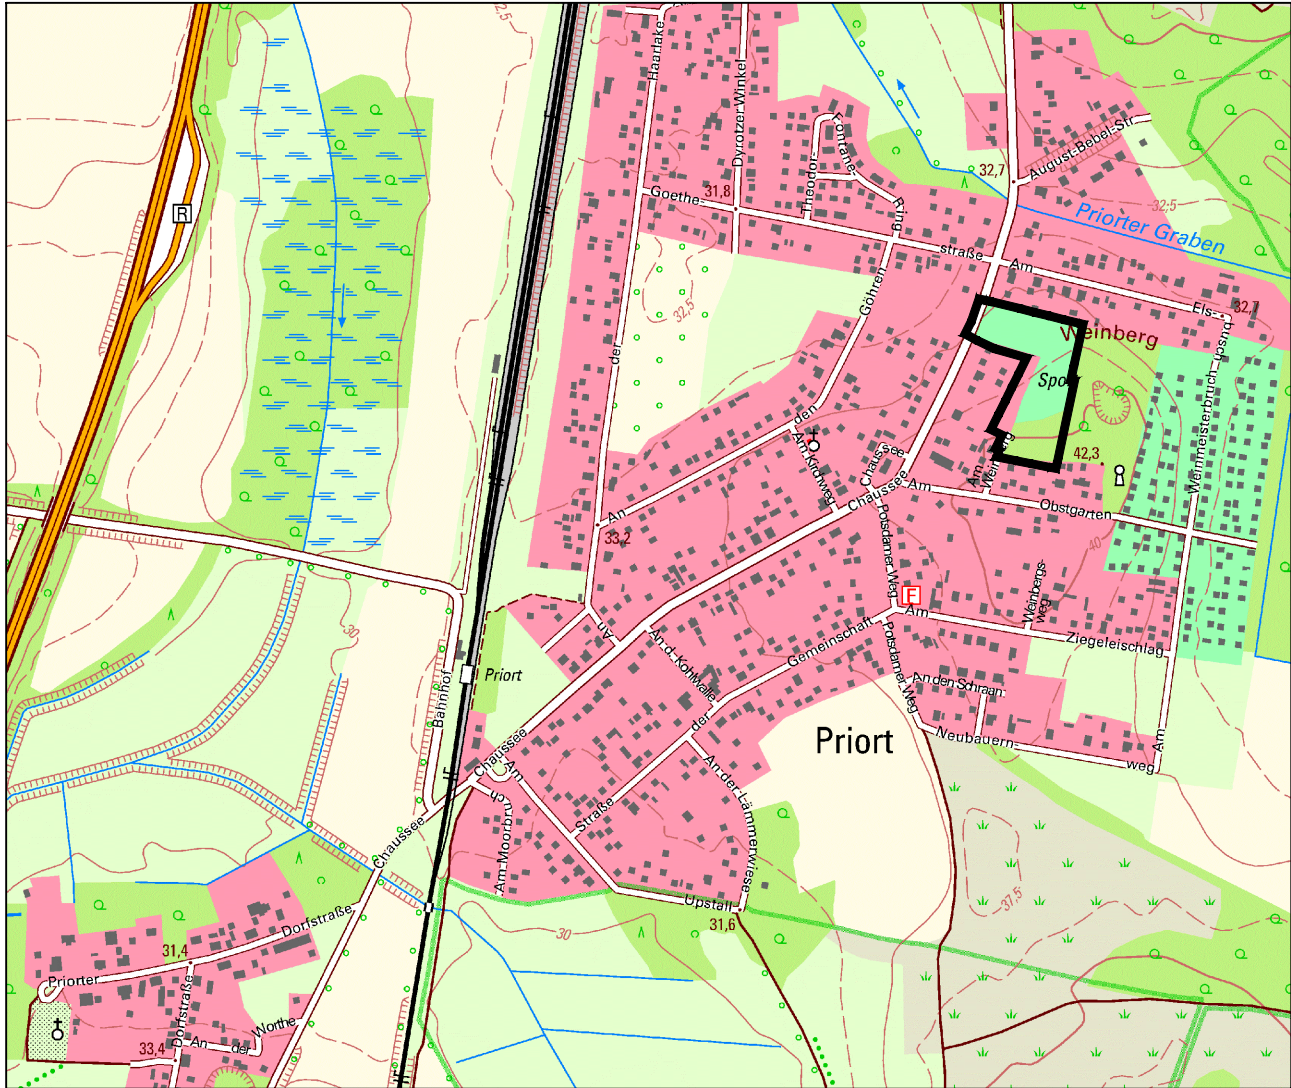

ÜBERSICHTSPLAN zu den Bebauungsplänen (1:10.000)
mit Darstellung des räumlichen Geltungsbereichs des B-Plans P 47 "Feuerwehr Priort" (schwarze Umrandung)
Geobasisdaten: Digitale Topographische Karte DTK 10 © GeoBasis-DE/LGB 2023
der Landesvermessung und Geobasisinformation Brandenburg

PLANZEICHENERKLÄRUNG

Flächen für den Gemeinbedarf sowie für Sport- und Spielanlagen

Fläche für Sport- und Spielanlagen mit der Zweckbestimmung

(§ 9 Abs. 1 Nr. 5 BauGB)

Sportlichen Zwecken dienende Anlagen und Einrichtungen

Ball sport und Fitness

Spielplatz

Maß der baulichen Nutzung

I Zahl der Vollgeschosse als Höchstmaß (§ 9 Abs. 1 Nr. 1 BauGB i.V.m. § 16 BauNVO)

Verkehrsflächen

Straßenverkehrsfläche Straßenbegrenzungslinie (§ 9 Abs. 1 Nr. 11 BauGB)

Flächen für Wald

Wald (§ 9 Abs. 1 Nr. 18 b BauGB)

Flächen für Aufschüttungen, Abgrabungen

Umgrenzung von Flächen für Aufschüttungen mit Oberkante der Aufschüttung als Höchstmaß (§ 9 Abs. 1 Nr. 17 BauGB)

Sonstige Planzeichen

Grenze des räumlichen Geltungsbereiches (maßgeblich ist die an der Innenkante der durchgehenden grauen Linie verlaufende durchgehende schwarze Linie) (§ 9 Abs. 7 BauGB)

Abgrenzung unterschiedlicher Nutzung

Abstands bemassung in Meter bzw. in Grad Hilfslinie

Nachrichtliche Übernahme

Bodendenkmal Nr. 50524 im gesamten räumlichen Geltungsbereich (§ 9 Abs. 6 BauGB)

HINWEIS Sonstige nichterklärende Planzeichen entstammen der Planungsgrundlage und entfalten keine Normencharakter