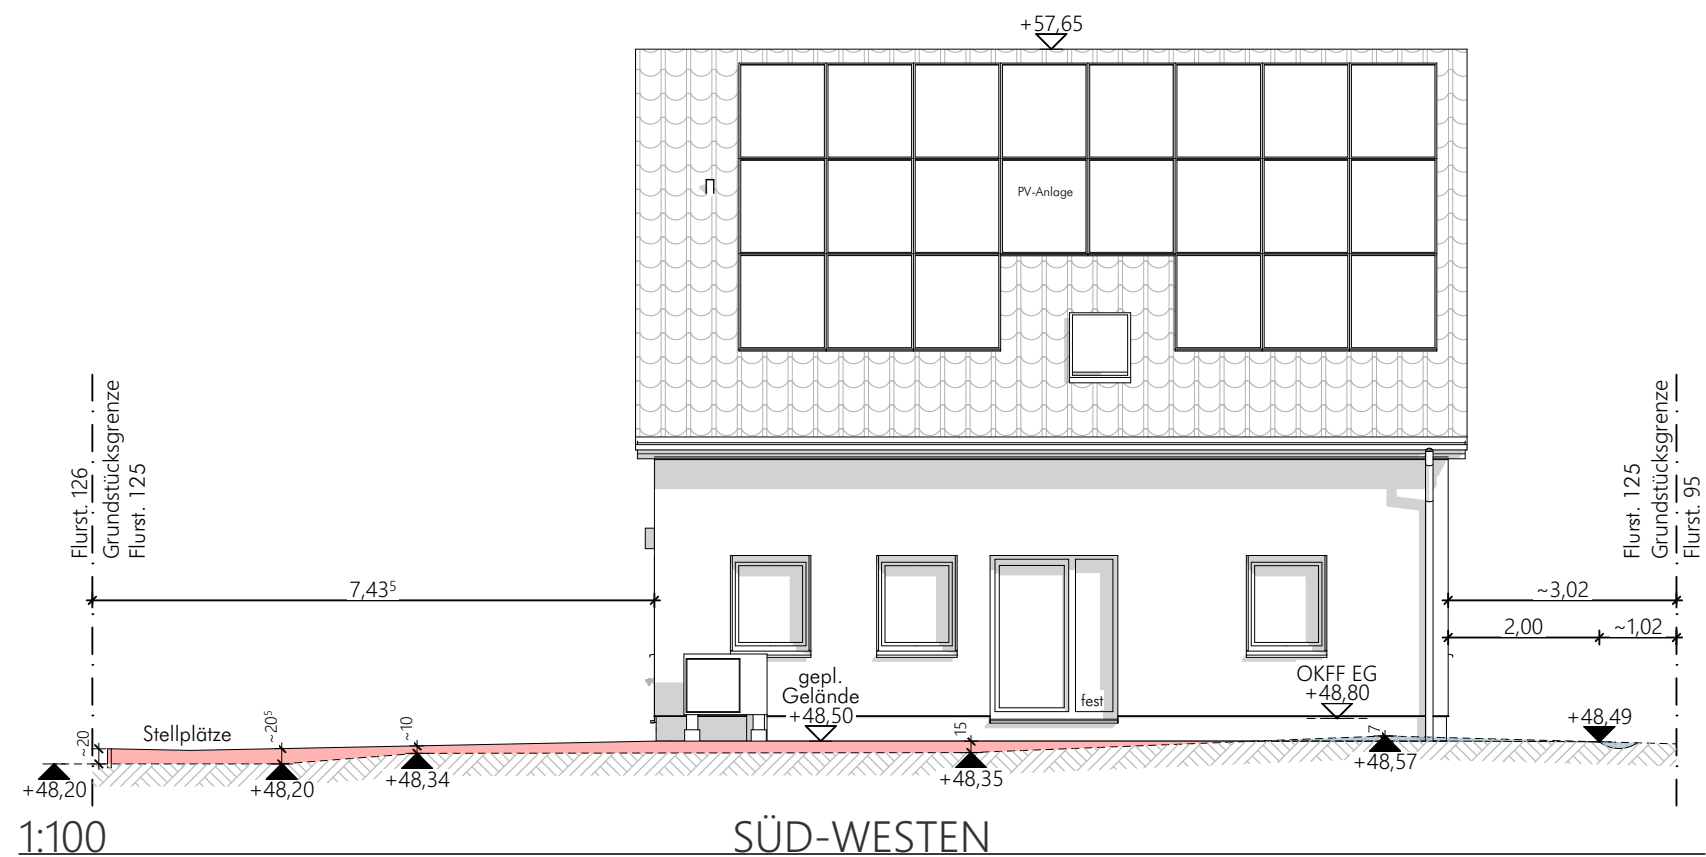
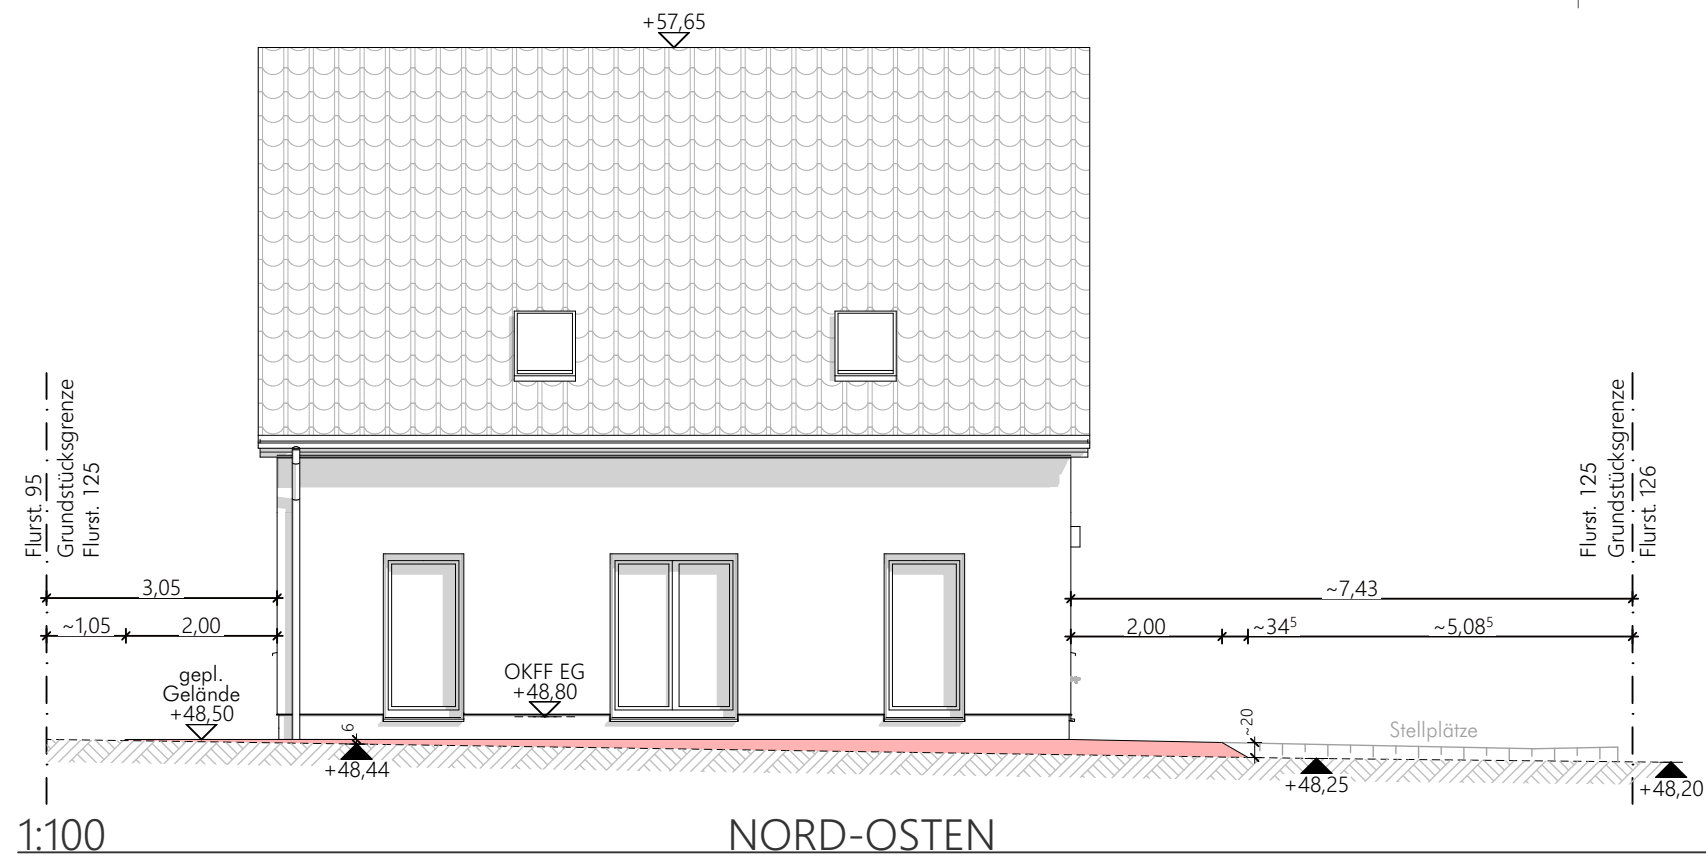


Außenanlagen in Eigenleistung!

	vorh. Höhe m ü. DHHN2016
	gepl. Höhe m ü. DHHN2016
	gepl. Gelände- aufschüttung
	gepl. Gelände- abgrabung

	WDVS: Strukturputz Sto Silco K2 Y118005, HBW 57 (mittelkörniger Putz in beige)	Fenster: Kunststoffelemente innen - weiß - außen - weiß -
	Sockel: Buntsteinputz Color 15-100 TSR30	
	Betonsteine: BRAAS Harzer Pflanze STAR matt-tiefrot	Haustür + NT: Kunststoffelemente innen - weiß - außen - weiß -
	Dachrinnen + Fallrohre aus ZINK	