




-  Geltungsbereich 3. Änderung B-Plan "GE Wustermark Nord"
-  Gewerbeflächen im B-Plan Wustermark Nord (2001) / geltendes Planungsrecht
-  Verlust von privaten Grünflächen nach geltendem Planungsrecht
-  Anlage von Grünflächen auf versiegelten Flächen nach geltendem Planungsrecht
-  Gewerbegebiete 3. Änderung B-Plan "GE Wustermark Nord"
-  Maßnahmenflächen der 3. Änderung B-Plan "GE Wustermark Nord"
-  Flächen mit Pflanzbindung
-  Planstraße 3
-  GFL 1 (Wegerecht)

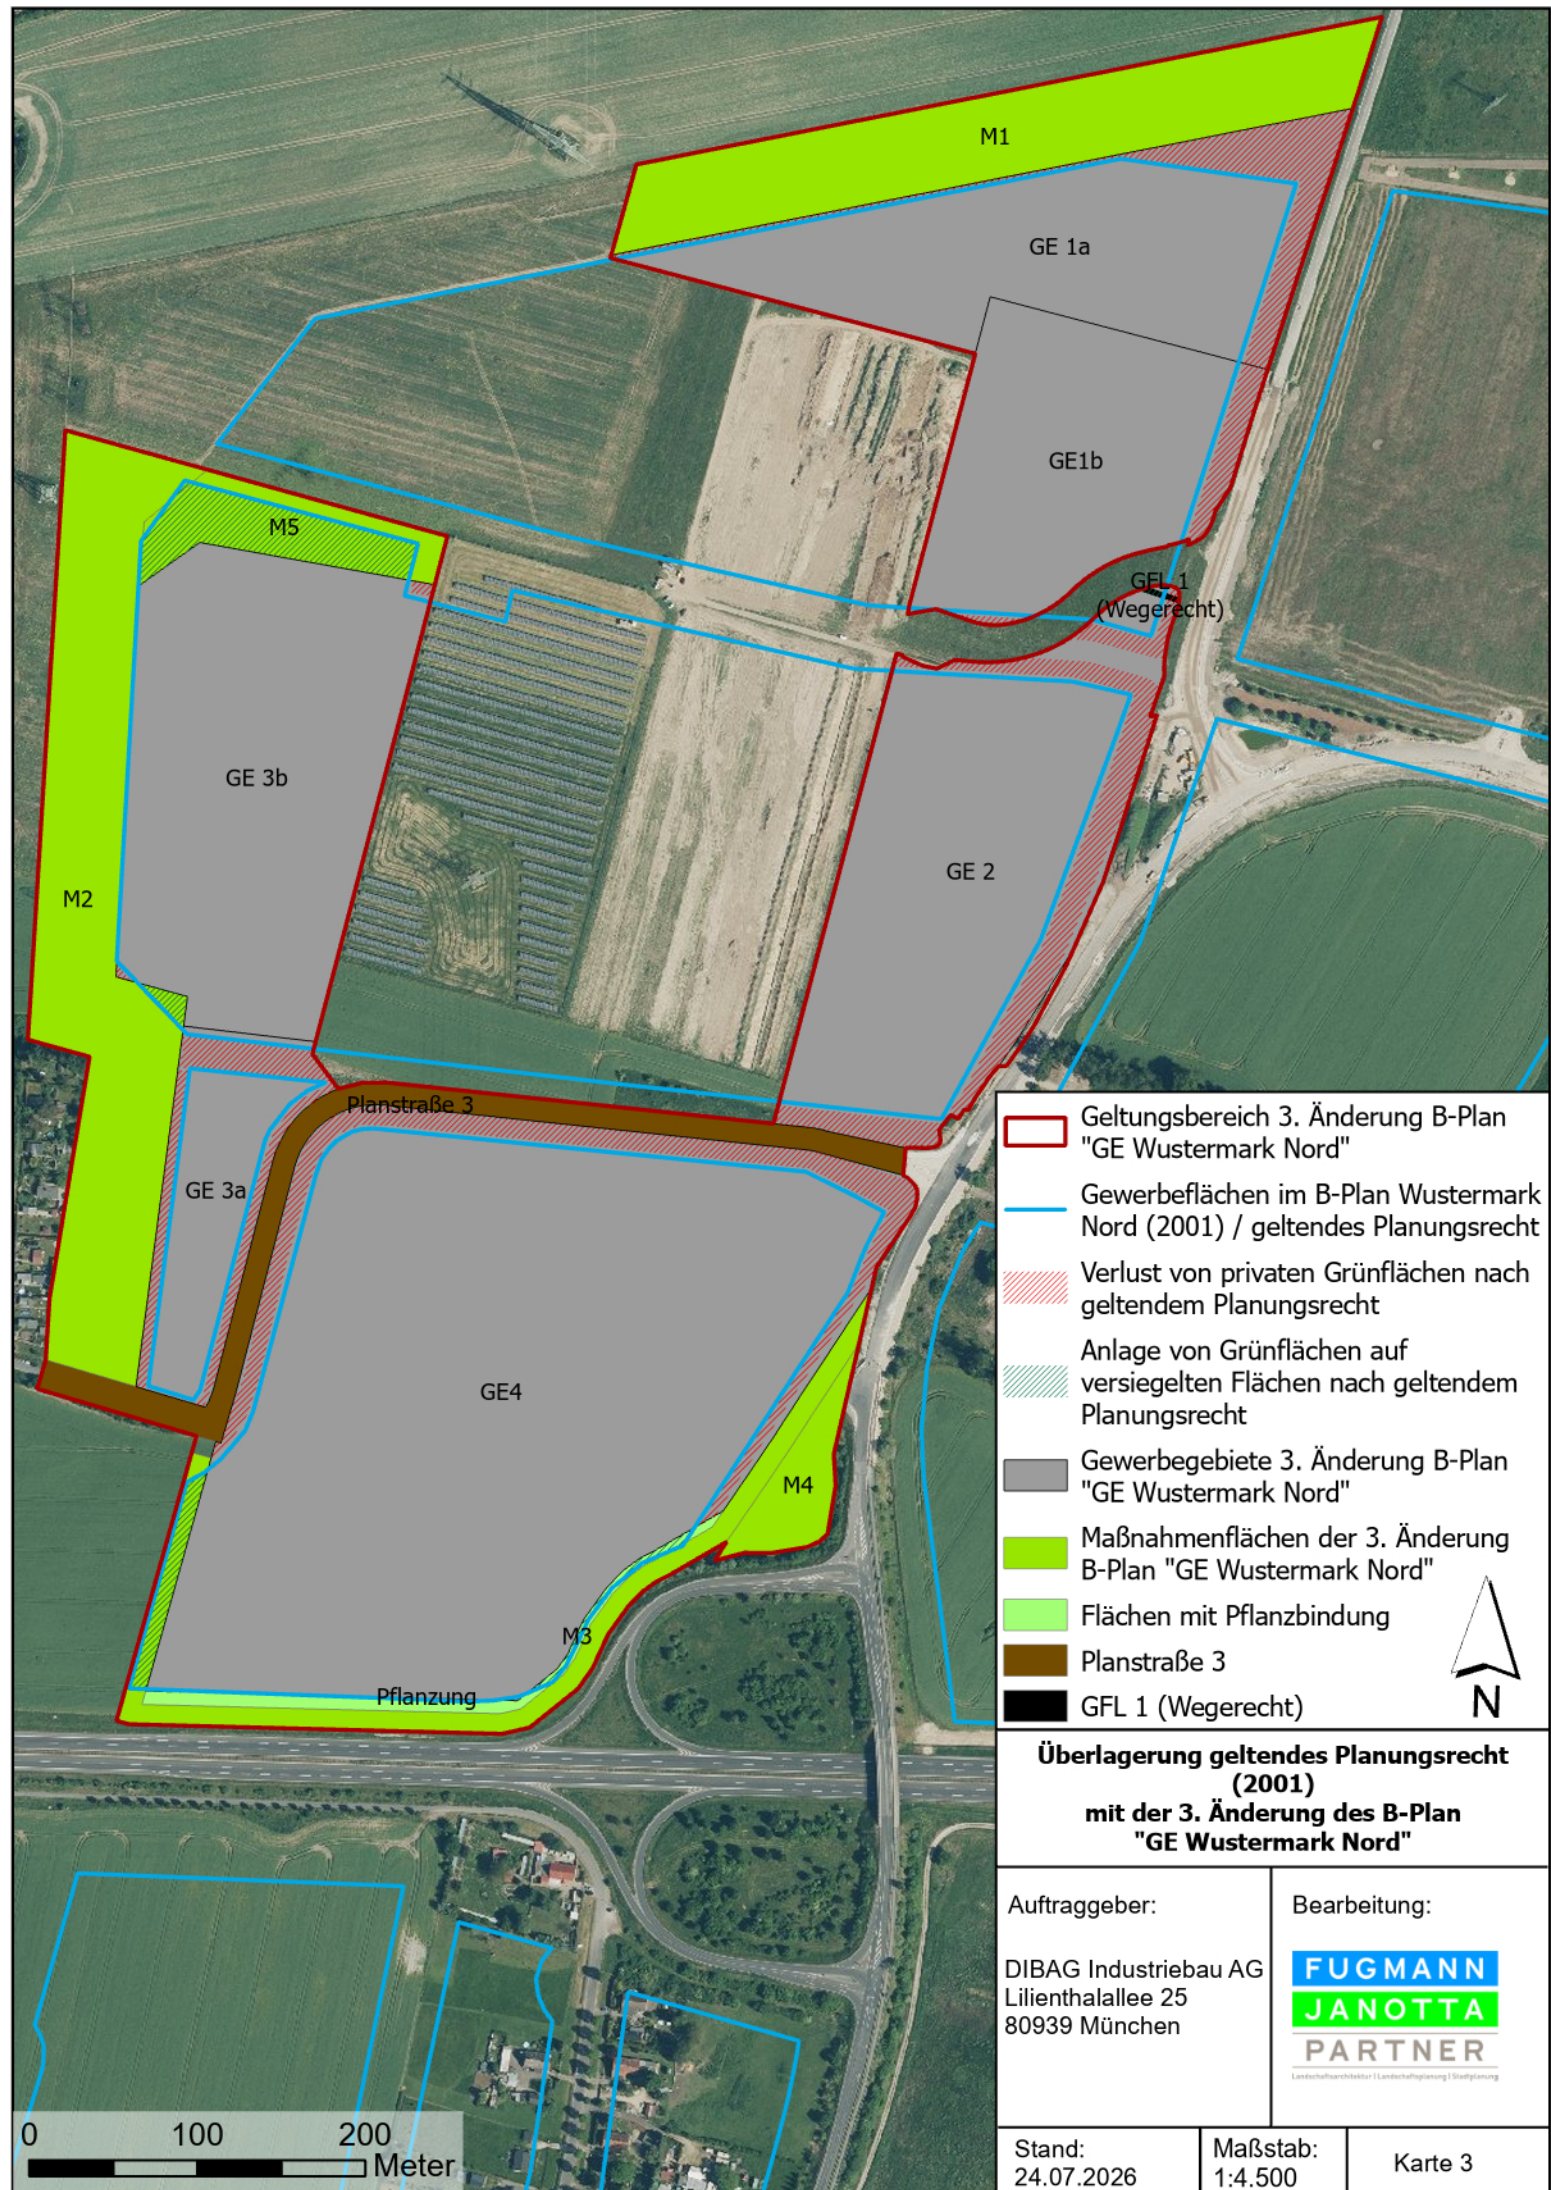

Überlagerung geltendes Planungsrecht (2001) mit der 3. Änderung des B-Plan "GE Wustermark Nord"

Auftraggeber:	Bearbeitung:
DIBAG Industriebau AG Lilienthalallee 25 80939 München	FUGMANN JANOTTA PARTNER Landschaftsarchitektur Landschaftsplanung Stadtplanung

Stand: 24.07.2026	Maßstab: 1:4.500	Karte 3
----------------------	---------------------	---------