


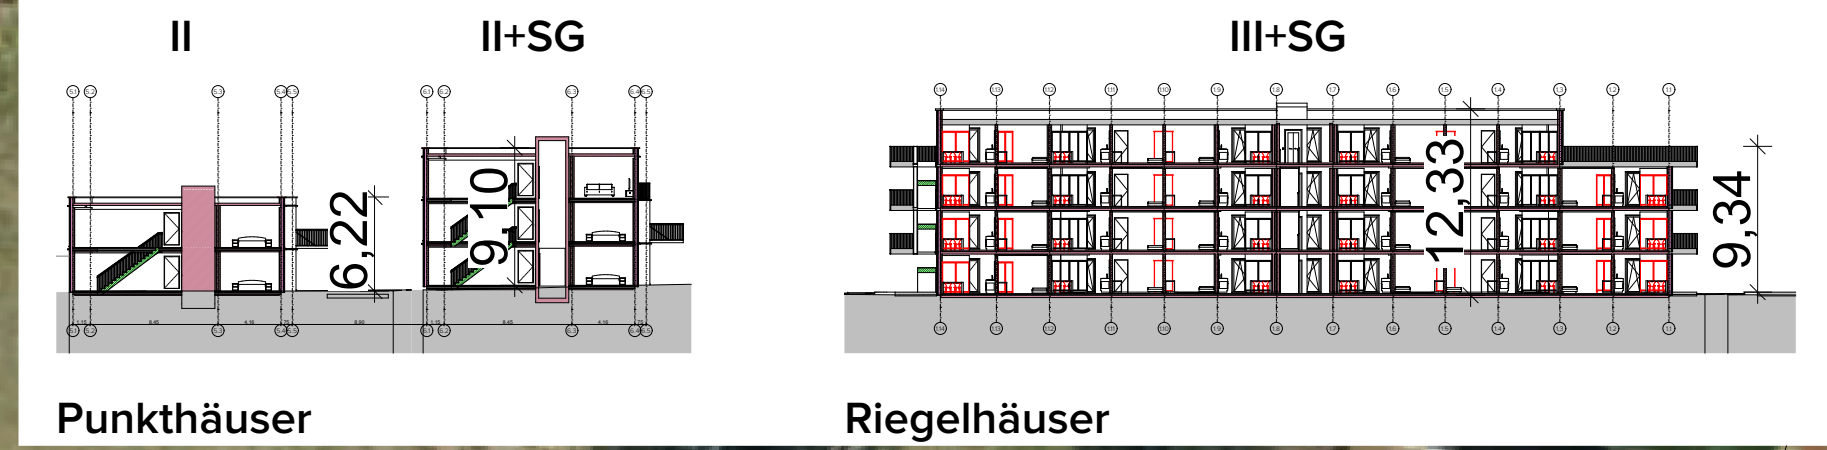

PLANNR.: 2517 TA3SENT05L

Städtebaulicher Entwurf BahnhofsQuartier Wustermark

ENTWURFSVERFASSER

toulouse|architekten

dipl.-ing. christophe toulouse

In den Vierwinden 21
50374 Erftstadt
+49 178 456 1422
boulouse-architekten.de

PLANINHALT

Übersichtsplan | Systemschnitte

MASSTAB	1:500	PLANNUMMER							
DATUM	06.10.26	PROJEKT	PLANTER	LP	INHALT	EBENE	PLANART	BAUTEIL	INDEX
GEZEICHNET	CT	2	5	1	T	A	3	S	E
BLATTGRÖSSE	A1	N O T E N							
DER BAUHERR		DER ARCHITEKT							