



HALLE 1 SPRINKLERSTANK HALLE 2
GESAMT NORDANSICHT M 1:250

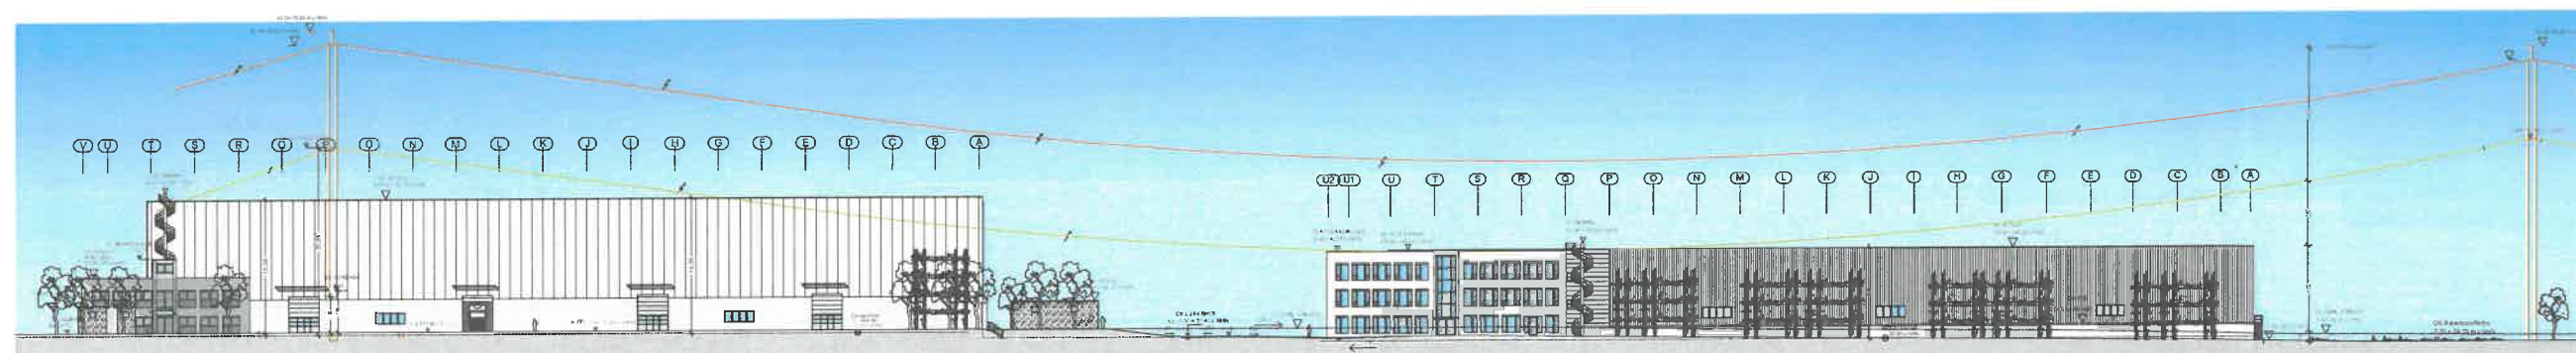

HALLE 2 LAGERHOF HALLE 1 UND BÜROGES
GESAMT SÜDANSICHT M 1:250

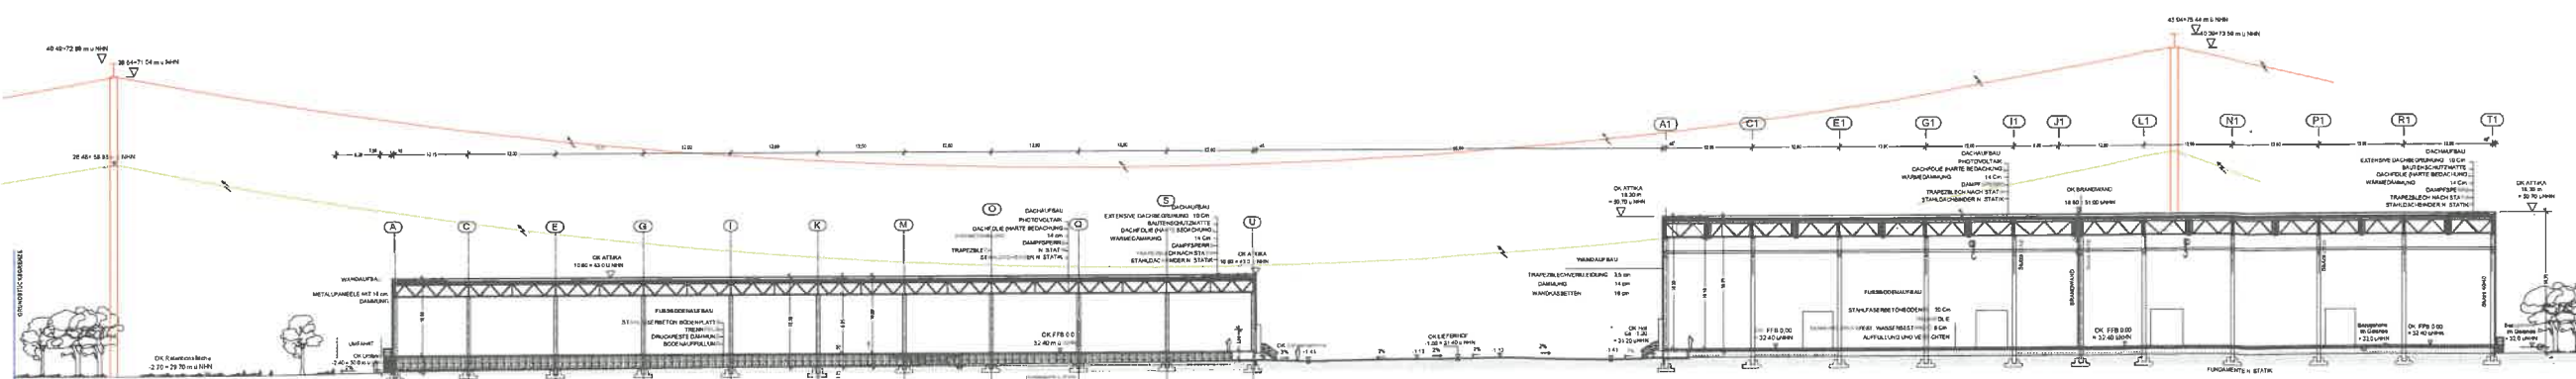

SCHNITT C-C M 1:250

- STÄHLTRAGWERK
- FEHRLÖSUNG
- LEUCHTTRIEBWERKE
- BLÄNDEN
- BRANDSCHUTZ

BAUANTRAG

Neubau von 2 Hallen mit Büros
Gewerbegebiet Nord Teil 1
Kuhdamweg
14641 Wustermark

GENÜHRUNG WUSTERMARK FLUR-Nr. 2 FLURSTÜCK-Nr. 241/242



Vorbereitung

GESAMT-
NORD- UND SÜDANSICHTEN
SCHNITT C-C

BAU-GS 101 H2-10
1:250
08.12.2002
L. Traut-Dieter
ALB-1001