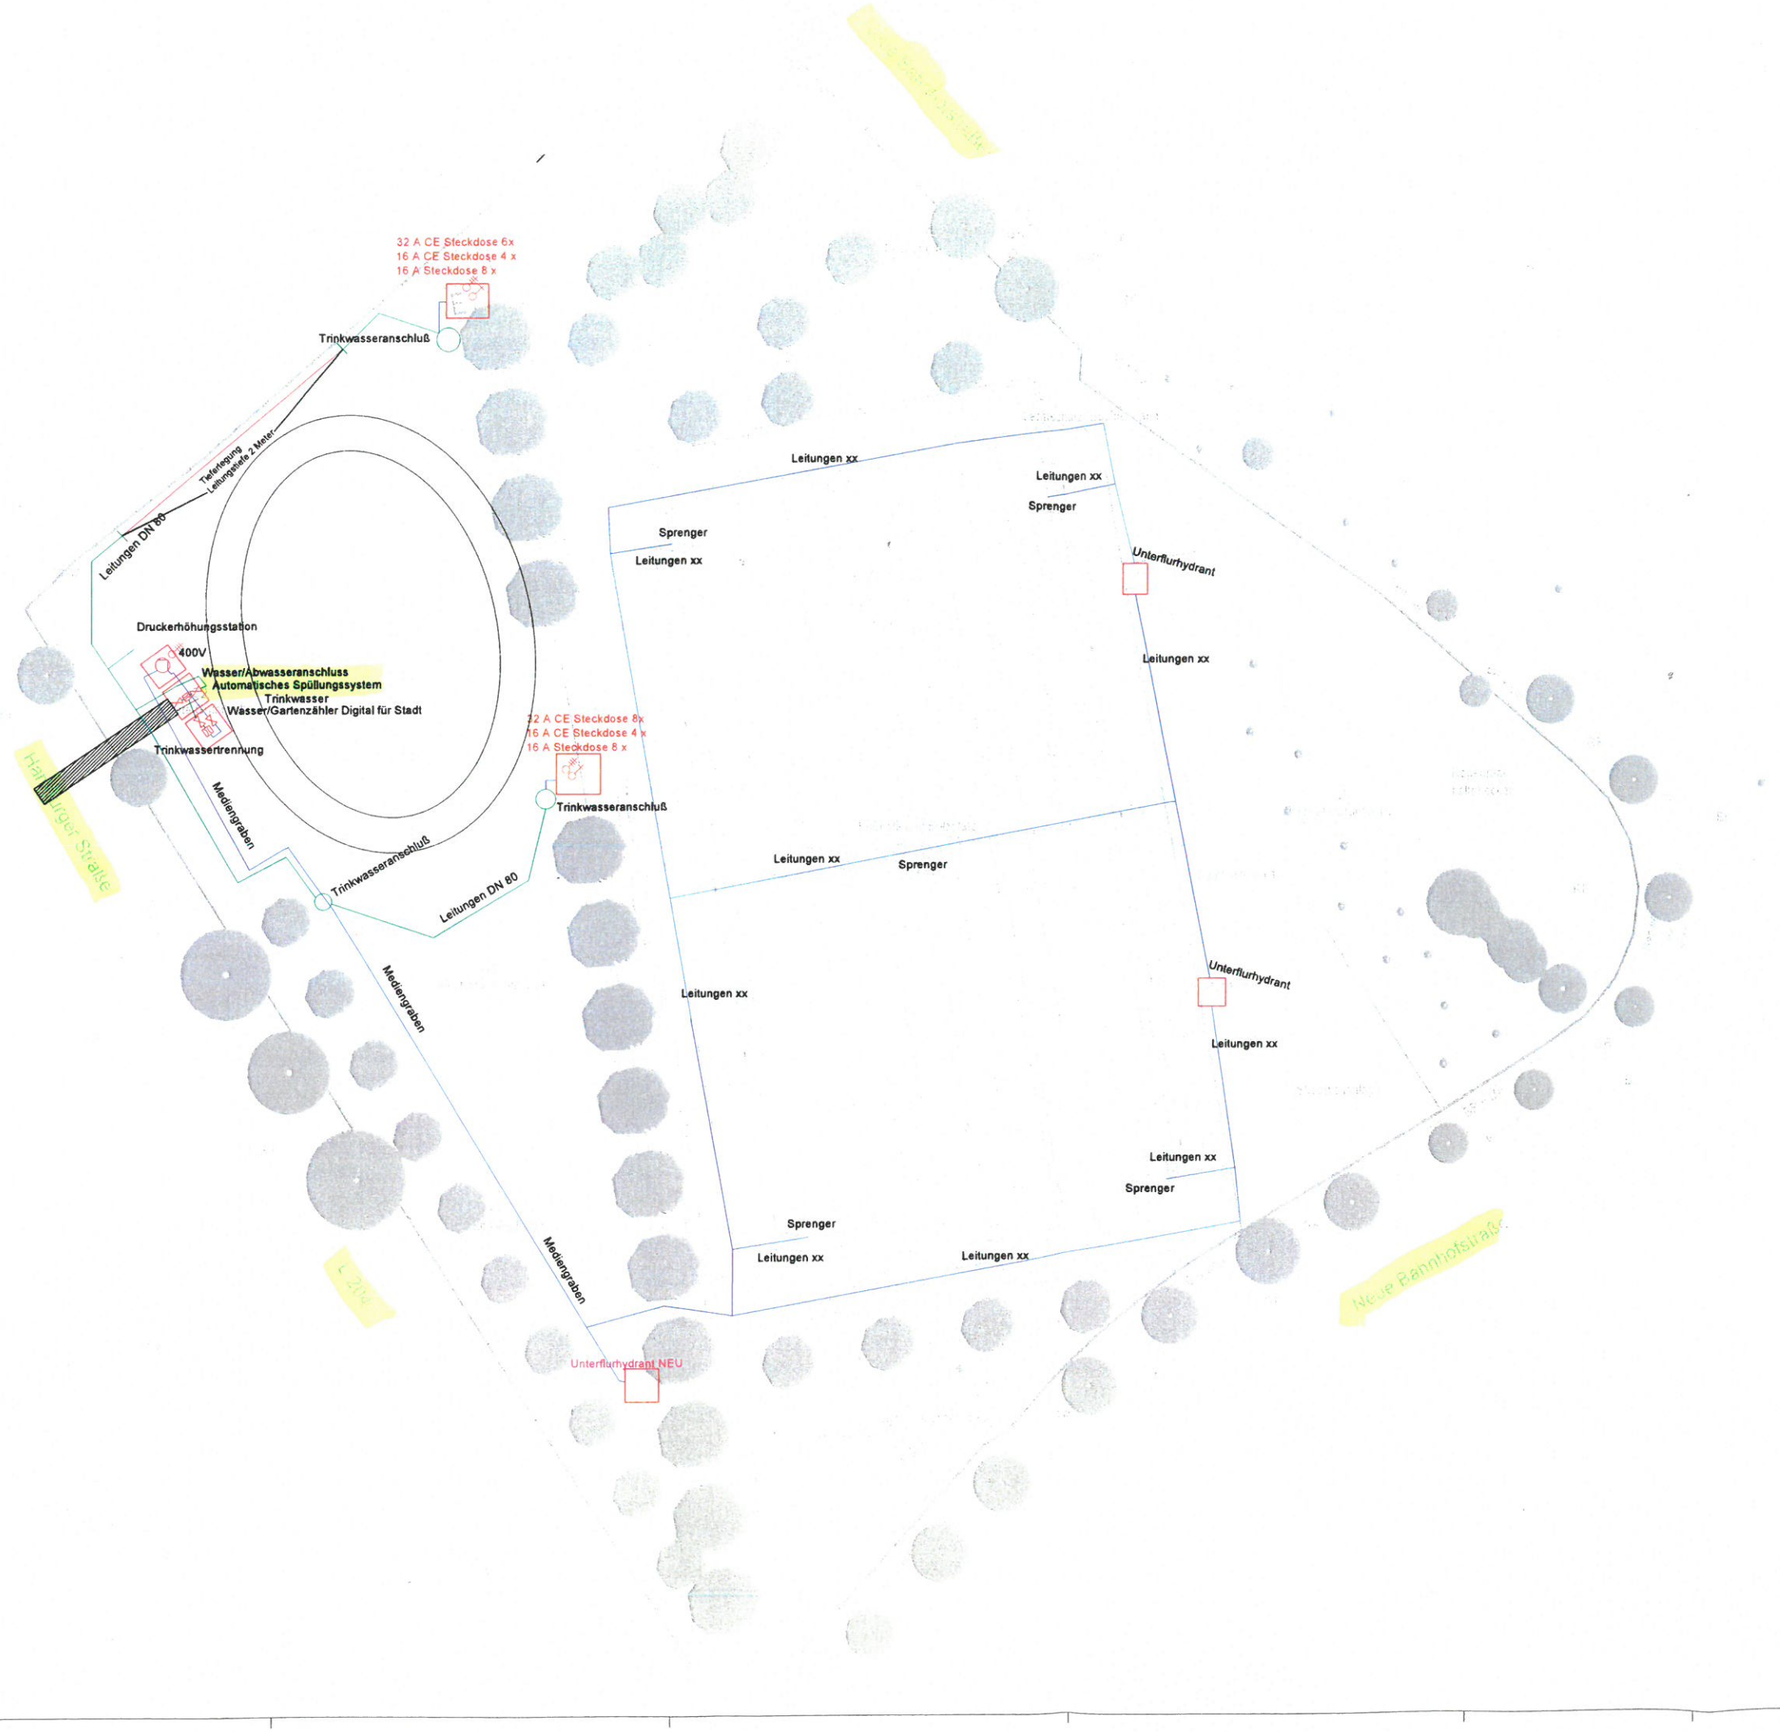

Legende

- 230V Anschluss
- 400V Anschluss
- Wasserleitung
- Abwasser
- Gartenwasser

Die Druckerhöhungsanlage soll ca. 8 bar erzeugen.Die Zählung für das Trink- und Gartenwasser soll digital erfolgen. (GSM-Modul)
Das Trinkwassersystem erhält eine automatische Spülung.Für den Fußballplatz soll ein automatisches Bewässerungssystem installiert werden.
Die Bewässerung muss mit einem Frostschutzsystem verbaut werden.
Im Bereich des Zirkuszeltes sollte evtl. die Wasserleitung auch 2 Meter tief verlegt werden.Um Schäden durch Erdanker zu vermeiden.

Mediengraben

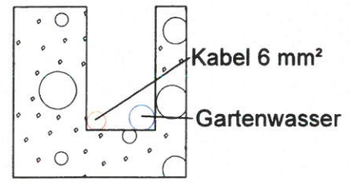

Die Elektroleitungen werden in einer Tiefe von 0,80 Meter verlegt.
Das Gartenwasser wird mit entsprechenden abstand (0,50 m) in der gleichen Tiefe verlegt.

INGENIEURBÜRO
für Haustechnik
(Heizung, Lüftung, Sanitär)

M. Hänsch Innsbrucker Str. 9 14612 Falkensee
Tel: 03322 / 50 24-0
Fax: 03322 / 50 24-20
eMail: Info@IBHaensch.de

Beratung, Planung, Bauleitung

Entwurfsplanung

Bauvorhaben:	Bolzplatz und Festwiese Sanitär / Elektro Hamburger Straße 14641 Wustermark
Bauherr:	Gemeinde Wustermark Hoppenrader Allee 1 14641 Wustermark
Haustechnik:	Ingenieurbüro für Haustechnik M. Hänsch Innsbrucker Str. 9 14612 Falkensee
Architekt:	pro garten landschaftsarchitekten Bresser · Jablonka · PartGmbB Hohenfriedbergstraße 3 10829 Berlin
Ebene:	
Gewerk:	Sanitär
Bauteil / Plan:	BPW_FB_3_HLS_LP_FF_00_D

Index	Änderung	Datum
A	Änderung Leitungsführung,Zuleitung	02.11.2021
B	Leitungsführung	03.11.2021
C	Darstellung Leitungsführung	04.11.2021
D	Hydranten Ergänzung	19.11.2021

	Name	Datum
Gez.	Schein	15.10.21
Gepr.		
Freigabe		

Zeichnungsname: LP Bolzplatz/Festwiesen

Leistungsphase:	Maßstab:	Format:
LP 3	1 : 250	A 0