


BEBAUUNGSPLAN GEWERBEGEBIET NORD TEIL 1 MIT INTEGRIERTER GRÜNORDNUNG

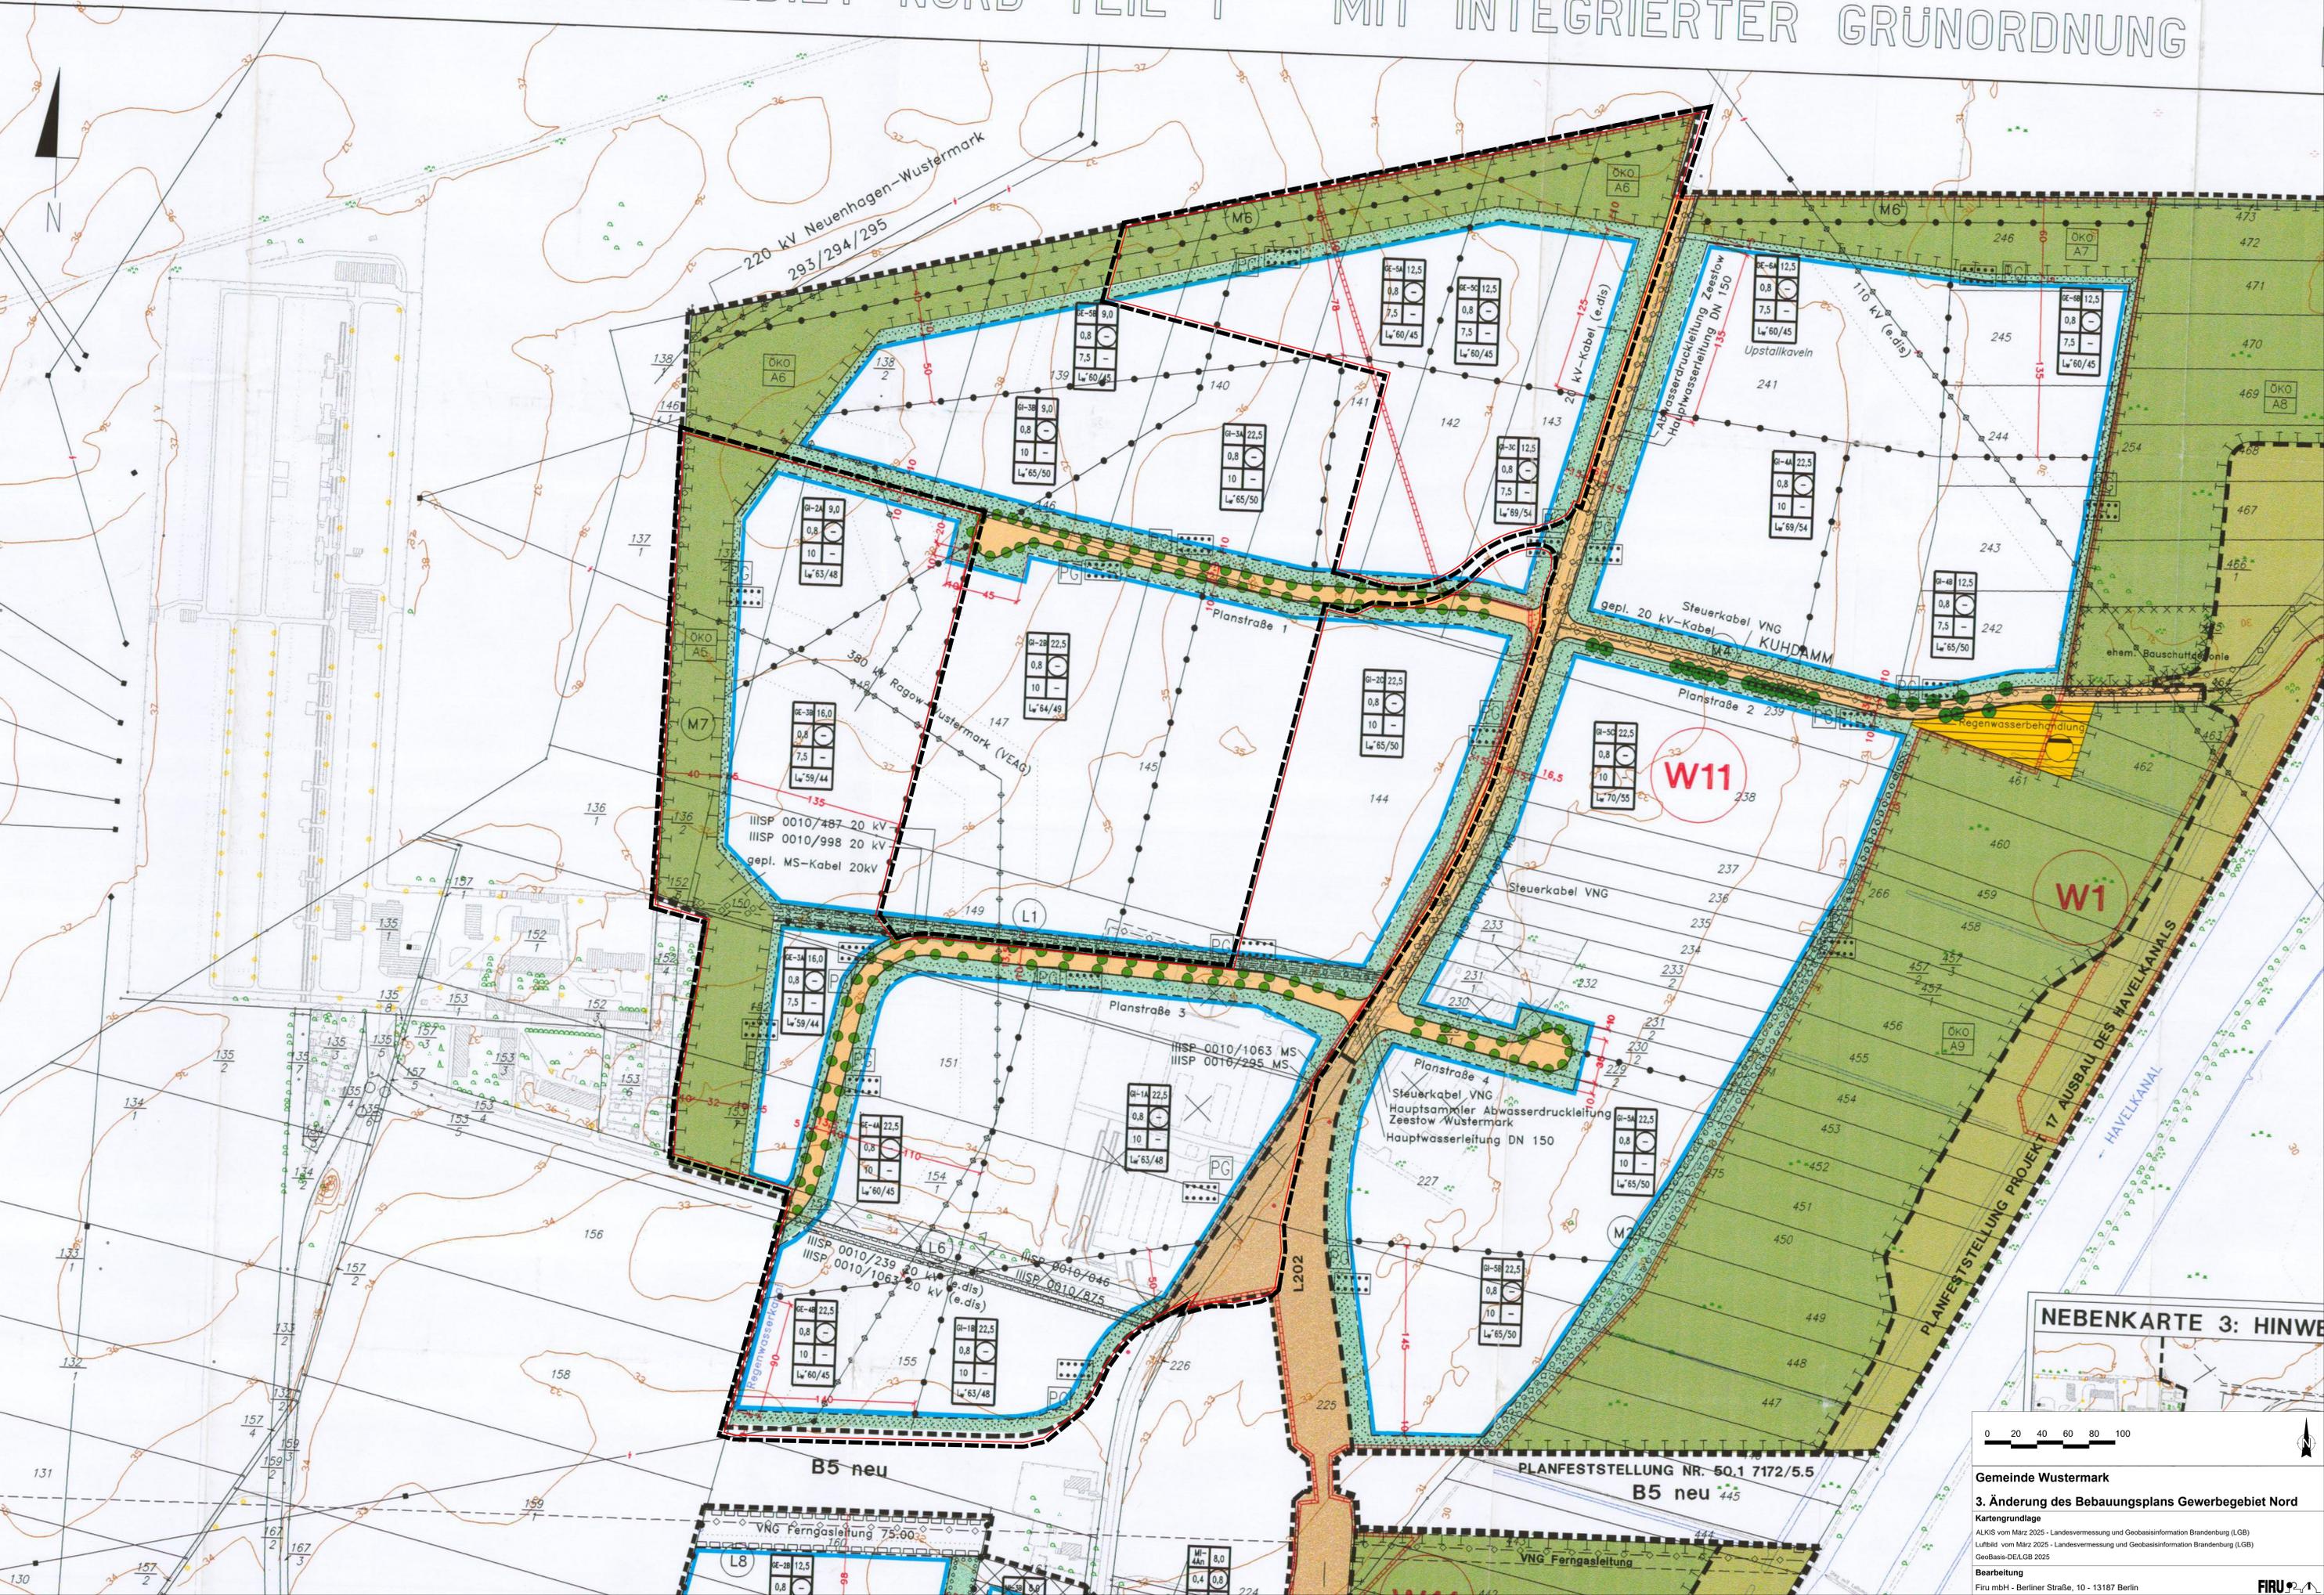

NEBENKARTE 3: HINWEIS

0 20 40 60 80 100

Gemeinde Wustermark
3. Änderung des Bebauungsplans Gewerbegebiet Nord

Kartengrundlage
ALKIS vom März 2025 - Landesvermessung und Geobasisinformation Brandenburg (LGB)
Luftbild vom März 2025 - Landesvermessung und Geobasisinformation Brandenburg (LGB)
GeoBasis-DE/LGB 2025

Bearbeitung
Firu mbH - Berliner Straße, 10 - 13187 Berlin

