


Gemeinde Wustermark - Bebauungsplan Nr. W 8 "Neue Bahnhofstraße, 3. Änderung: versiegelte und unversiegelte Flächen mit Konzept und Entwürfen

VORENTWURF
in der Fassung vom 26. März 2026
noch nicht rechtsverbindlich !

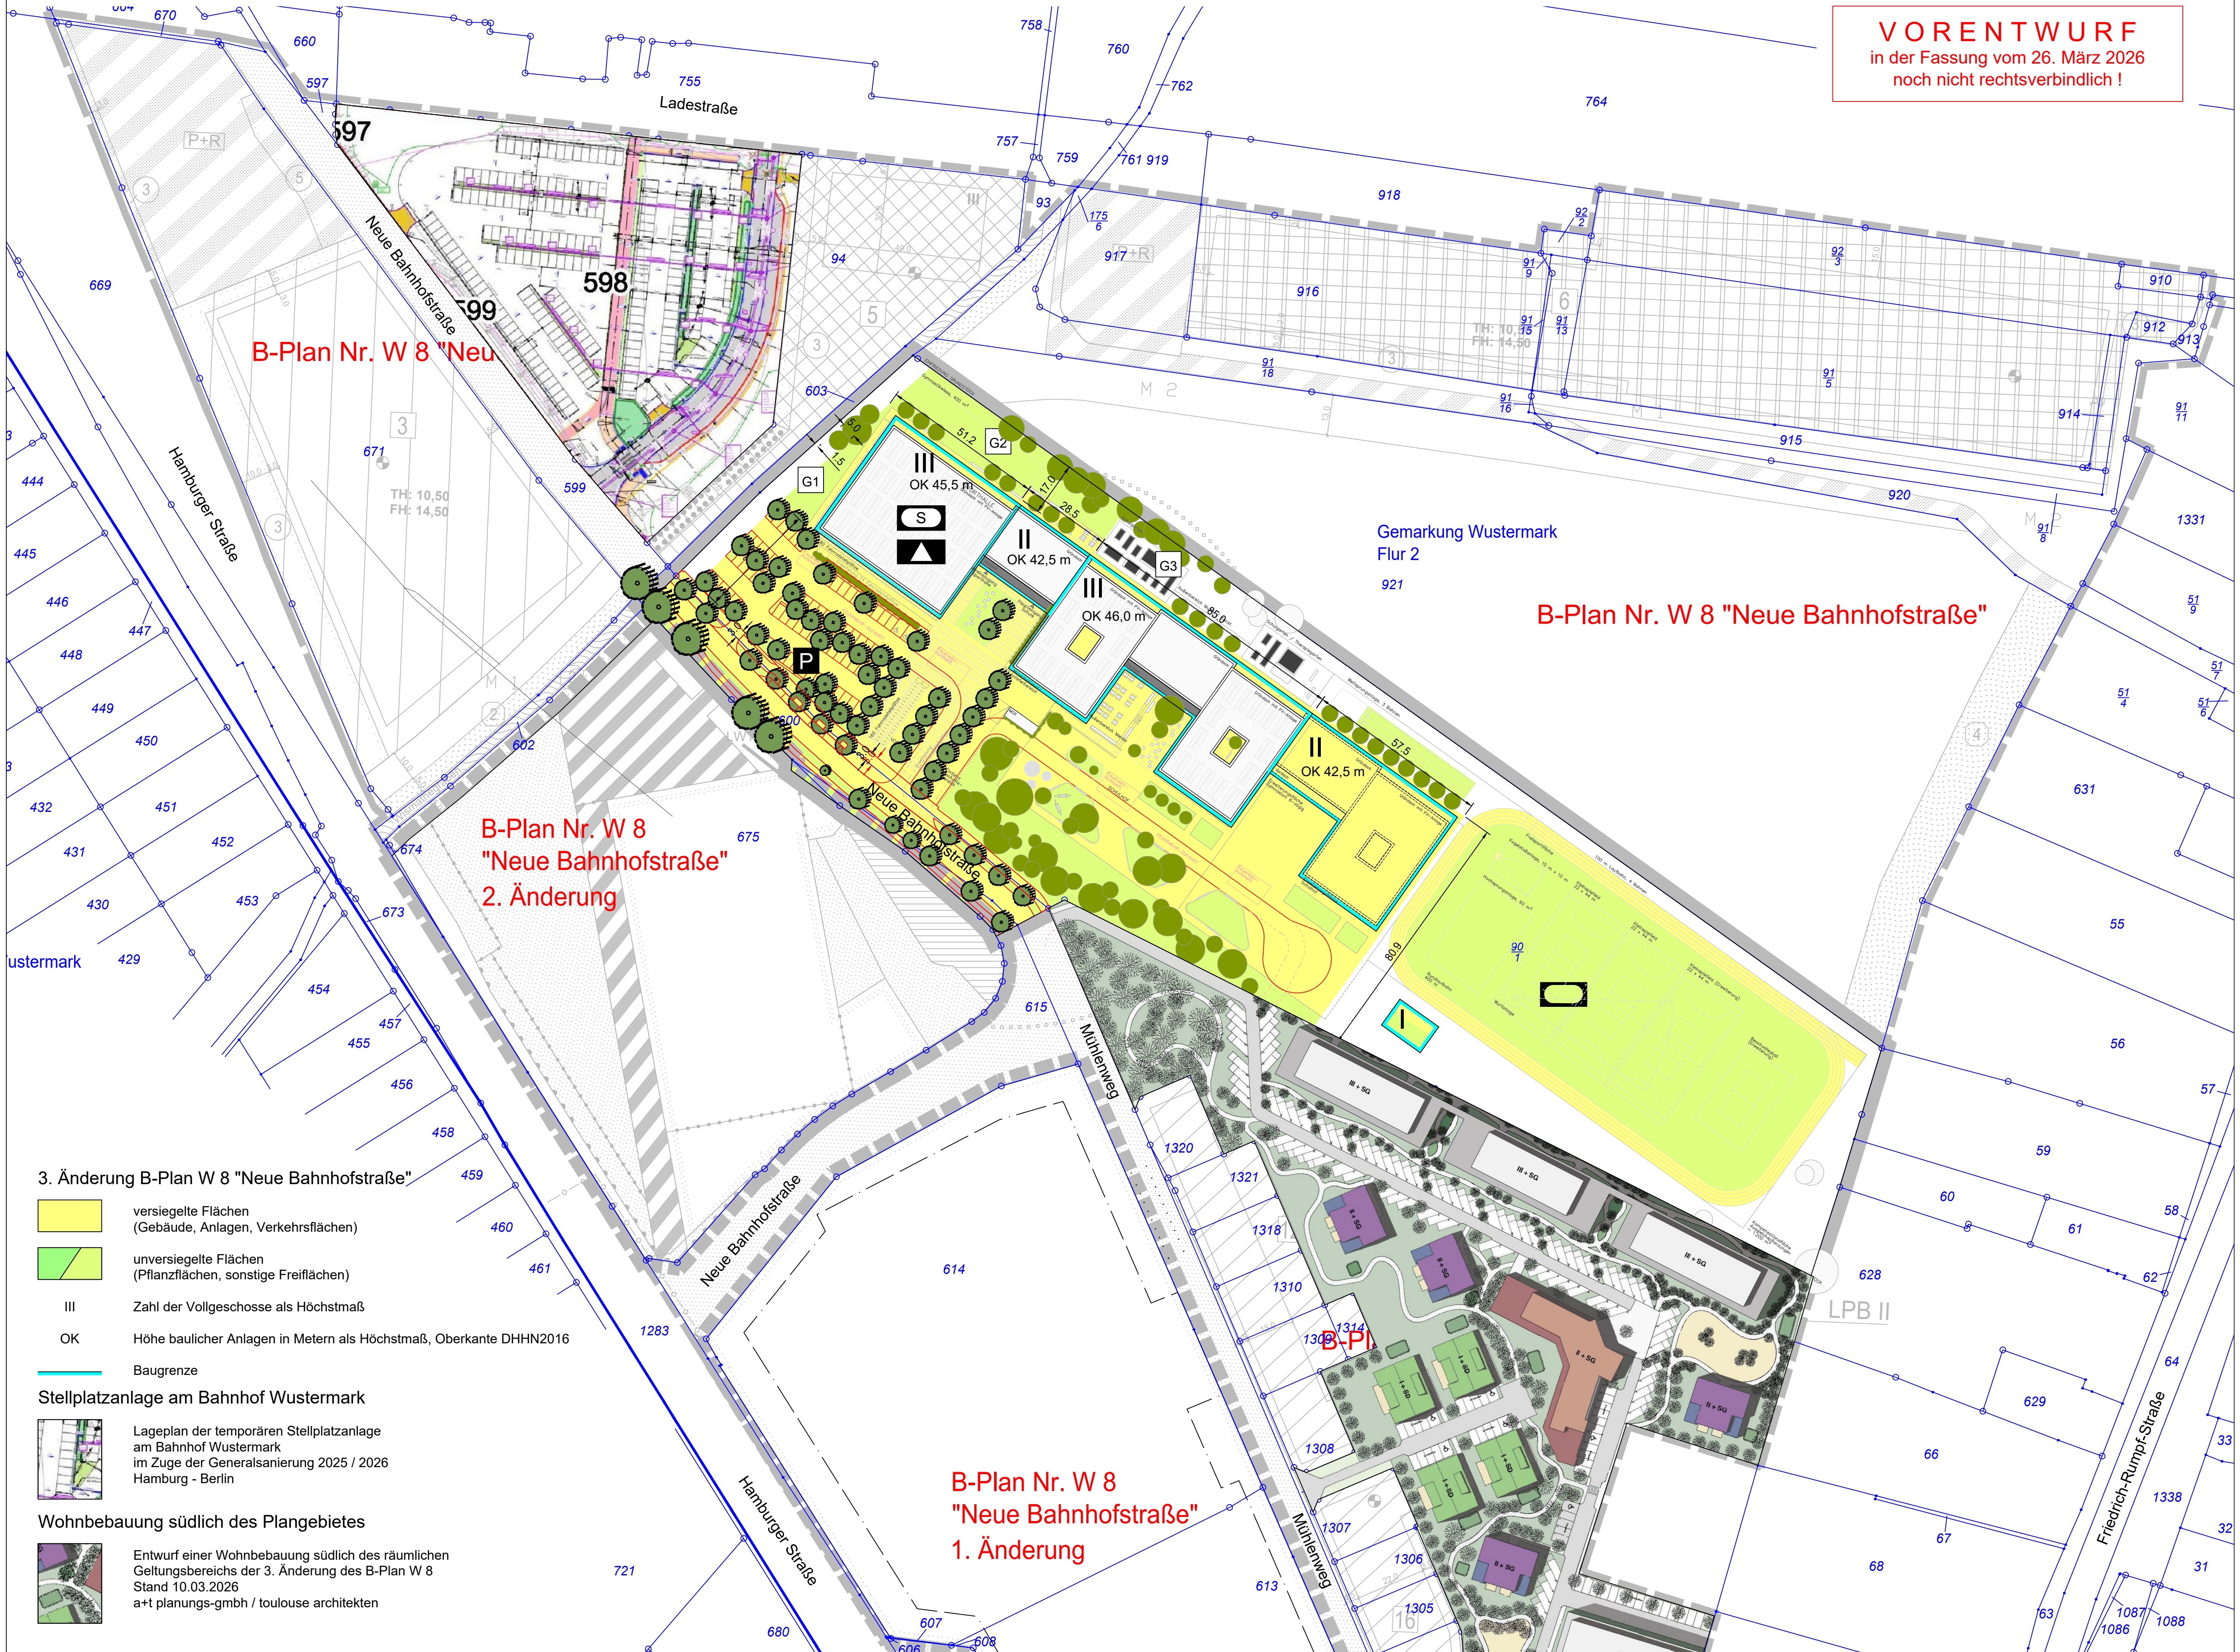

B-Plan Nr. W 8 "Neue Bahnhofstraße"

B-Plan Nr. W 8 "Neue Bahnhofstraße" 2. Änderung

B-Plan Nr. W 8 "Neue Bahnhofstraße"

B-Plan Nr. W 8 "Neue Bahnhofstraße" 1. Änderung

3. Änderung B-Plan W 8 "Neue Bahnhofstraße"

- versiegelte Flächen (Gebäude, Anlagen, Verkehrsflächen)
- unversiegelte Flächen (Pflanzflächen, sonstige Freiflächen)
- III Zahl der Vollgeschosse als Höchstmaß
- OK Höhe baulicher Anlagen in Metern als Höchstmaß, Oberkante DHHN2016
- Baugrenze

Stellplatzanlage am Bahnhof Wustermark

Lageplan der temporären Stellplatzanlage am Bahnhof Wustermark im Zuge der Generalsanierung 2025 / 2026 Hamburg - Berlin

Wohnbebauung südlich des Plangebietes

Entwurf einer Wohnbebauung südlich des räumlichen Geltungsbereichs der 3. Änderung des B-Plan W 8 Stand 10.03.2026 a+t planungs-gmbh / toulouse architekten