




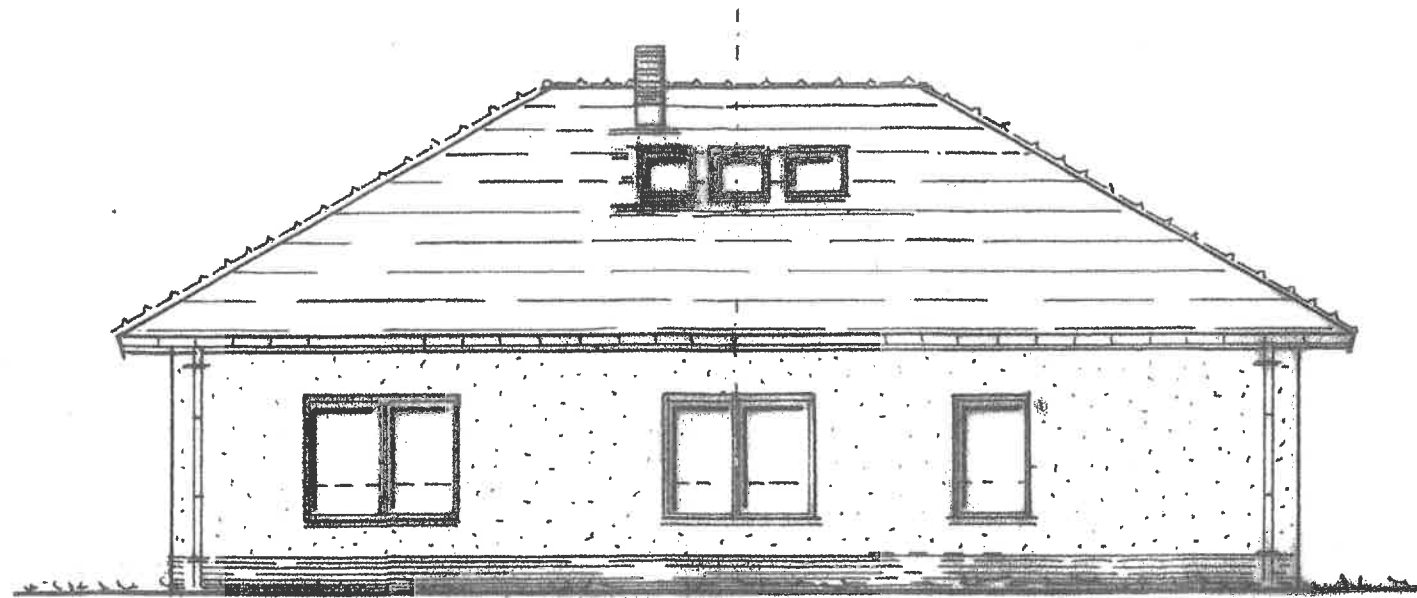


Süden

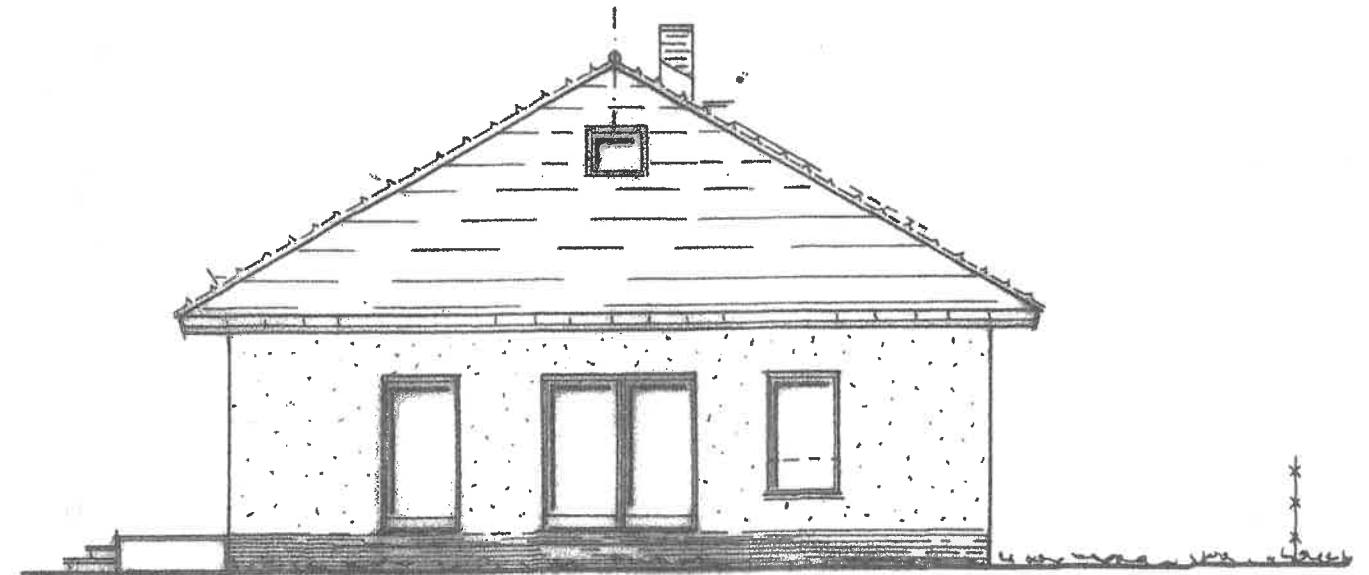

Westen (Garten)

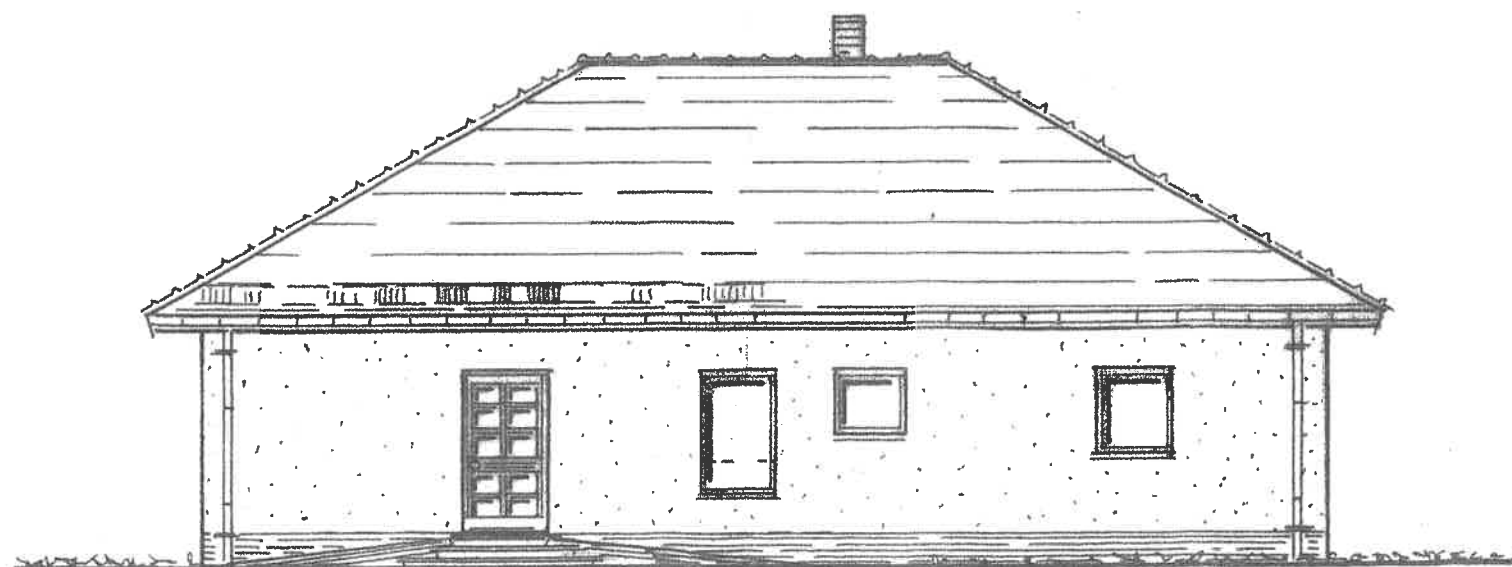

Norden

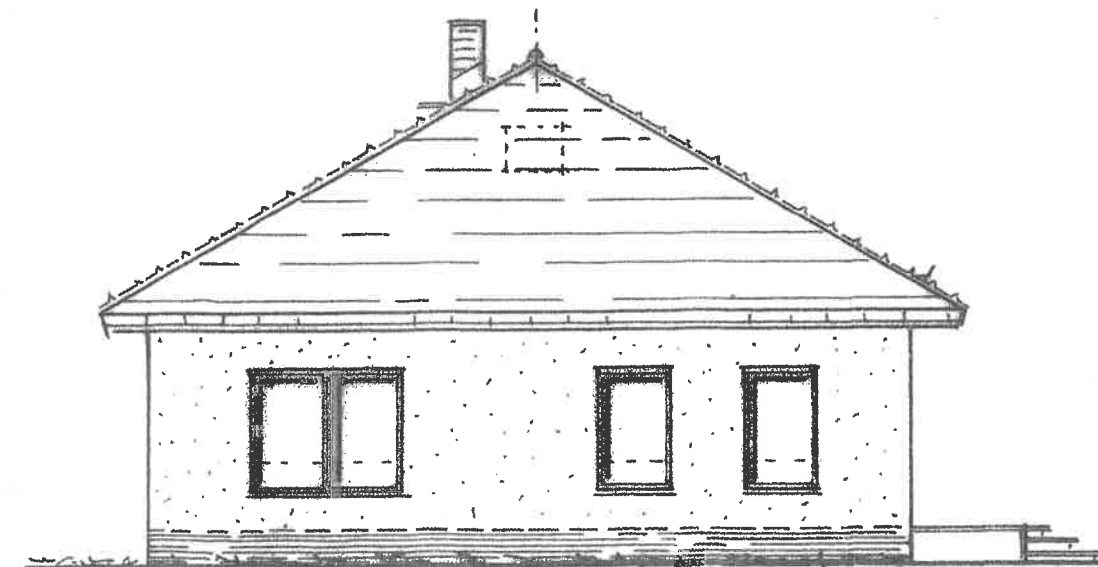


Osten

Ansichten M 1:100

—barrierefrei—
Neubau eines Wohnhauses

Standort: 14641 Wustermark
Berliner Allee
OT Dyrotz

Jul 2026

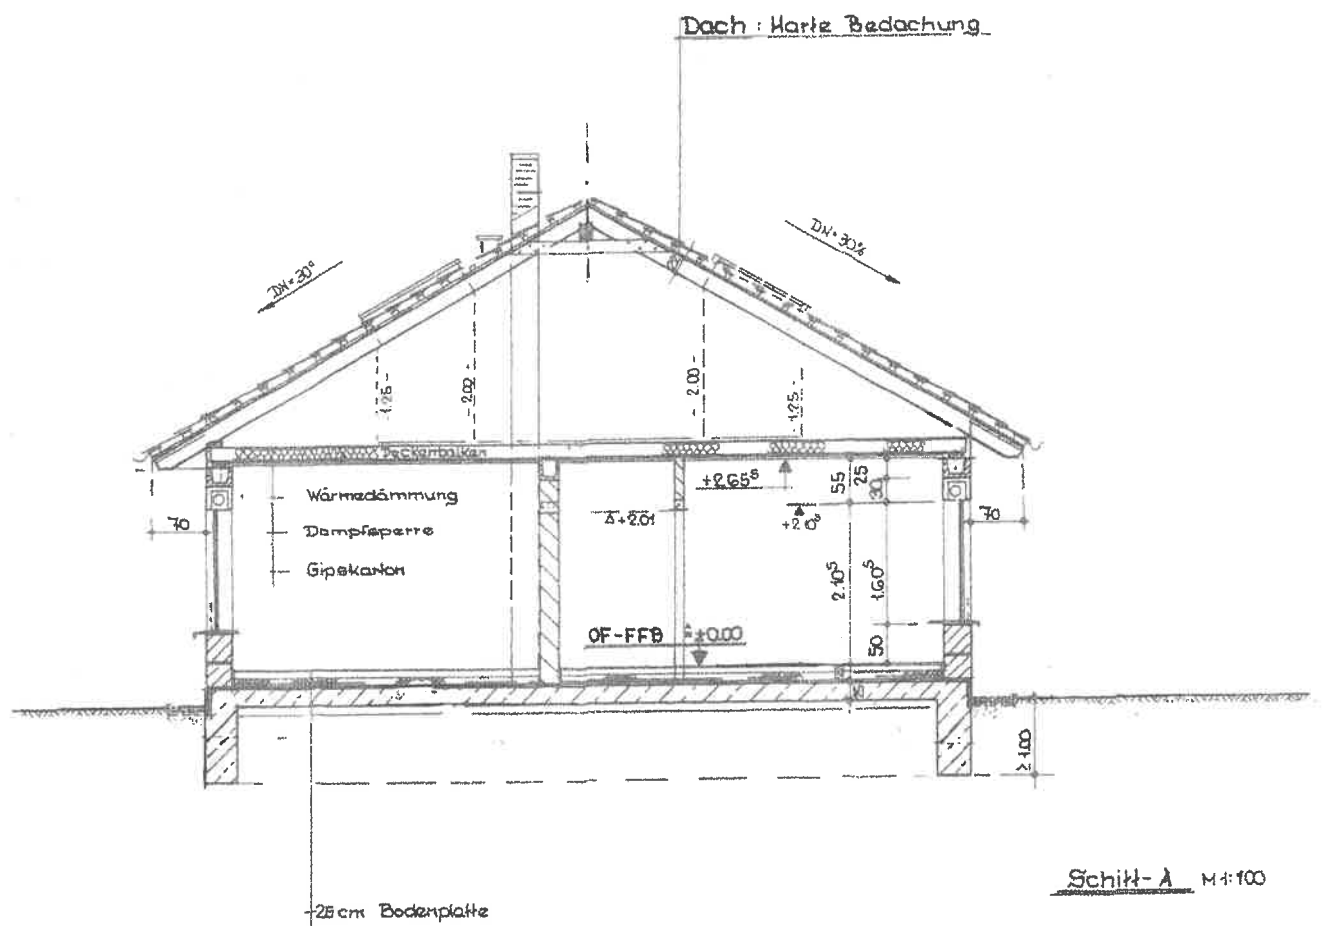

- barrierefrei -
Neubau eines Wohnhauses

Standort: 14G41 Wustermark
 Berliner Allee
 OT Dyrotz

Juli 2026