
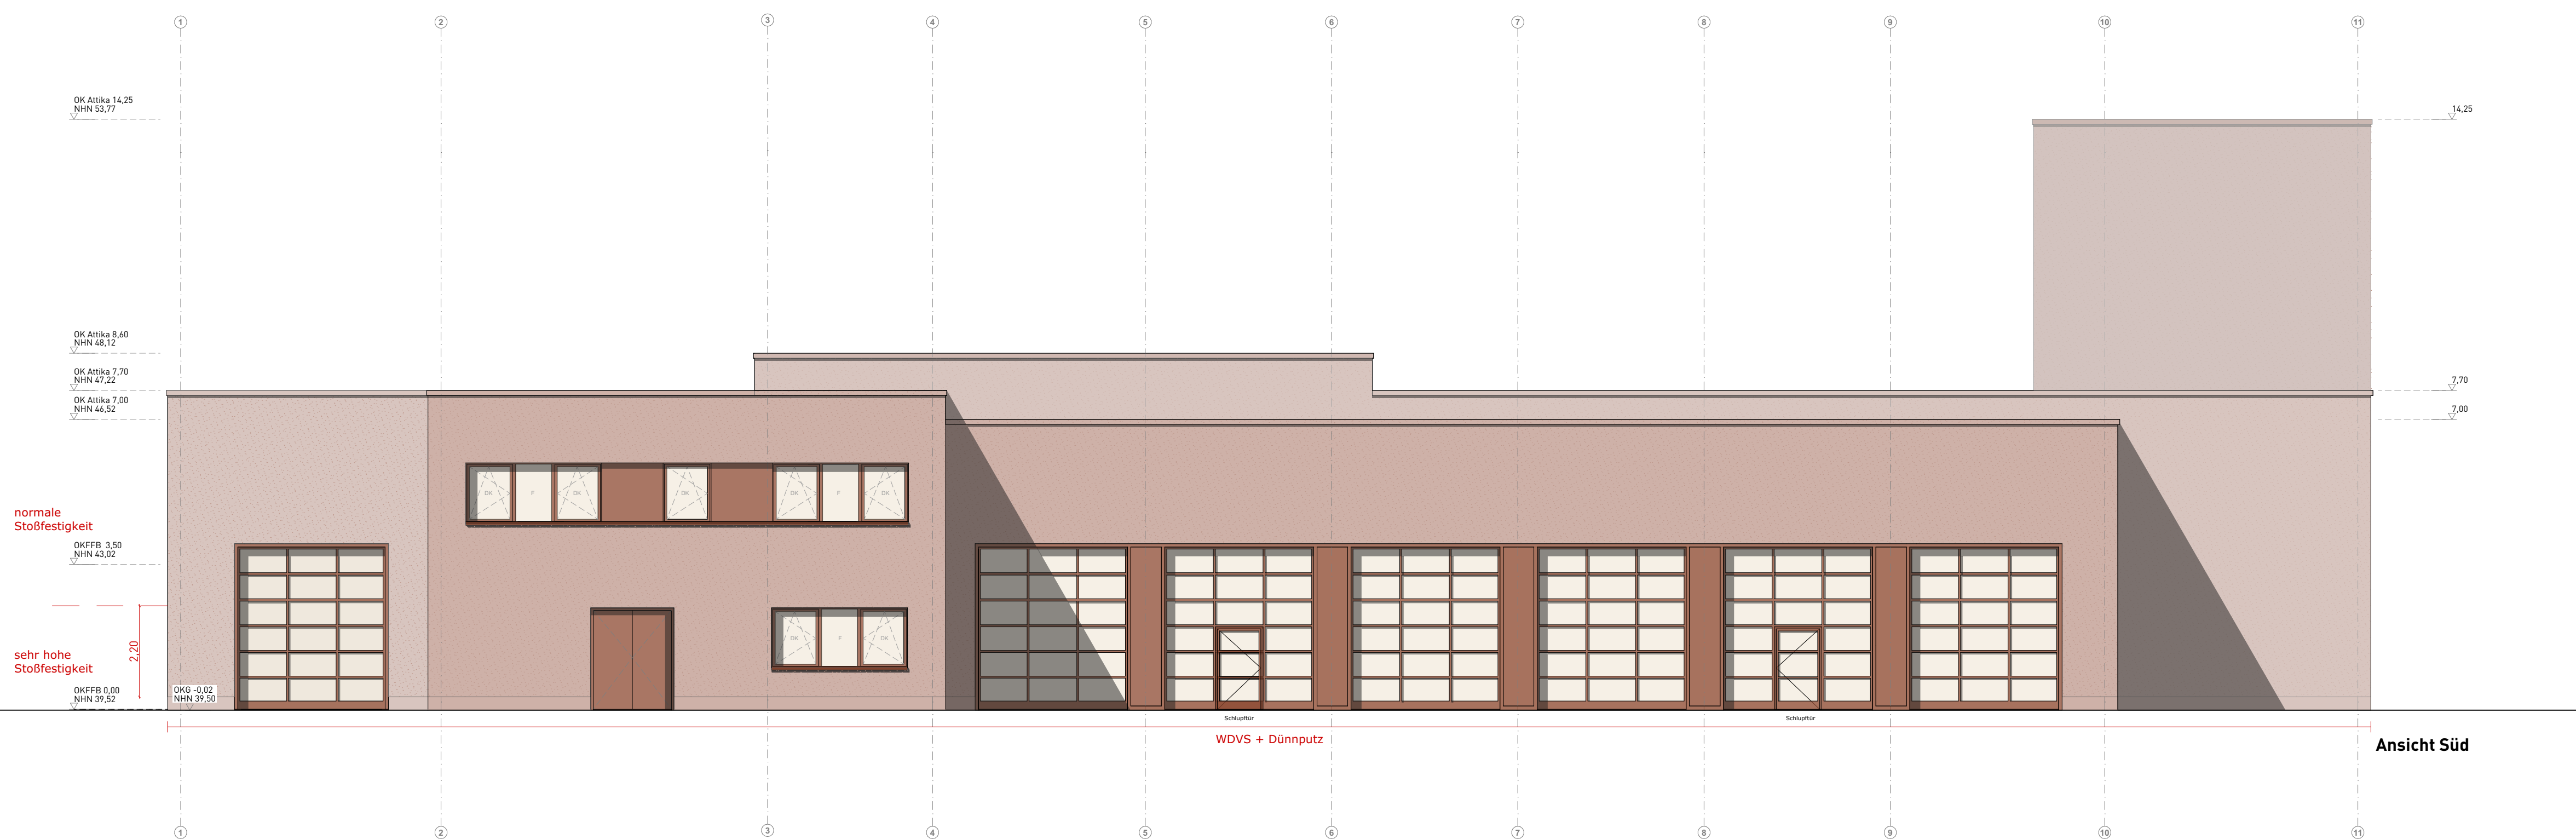


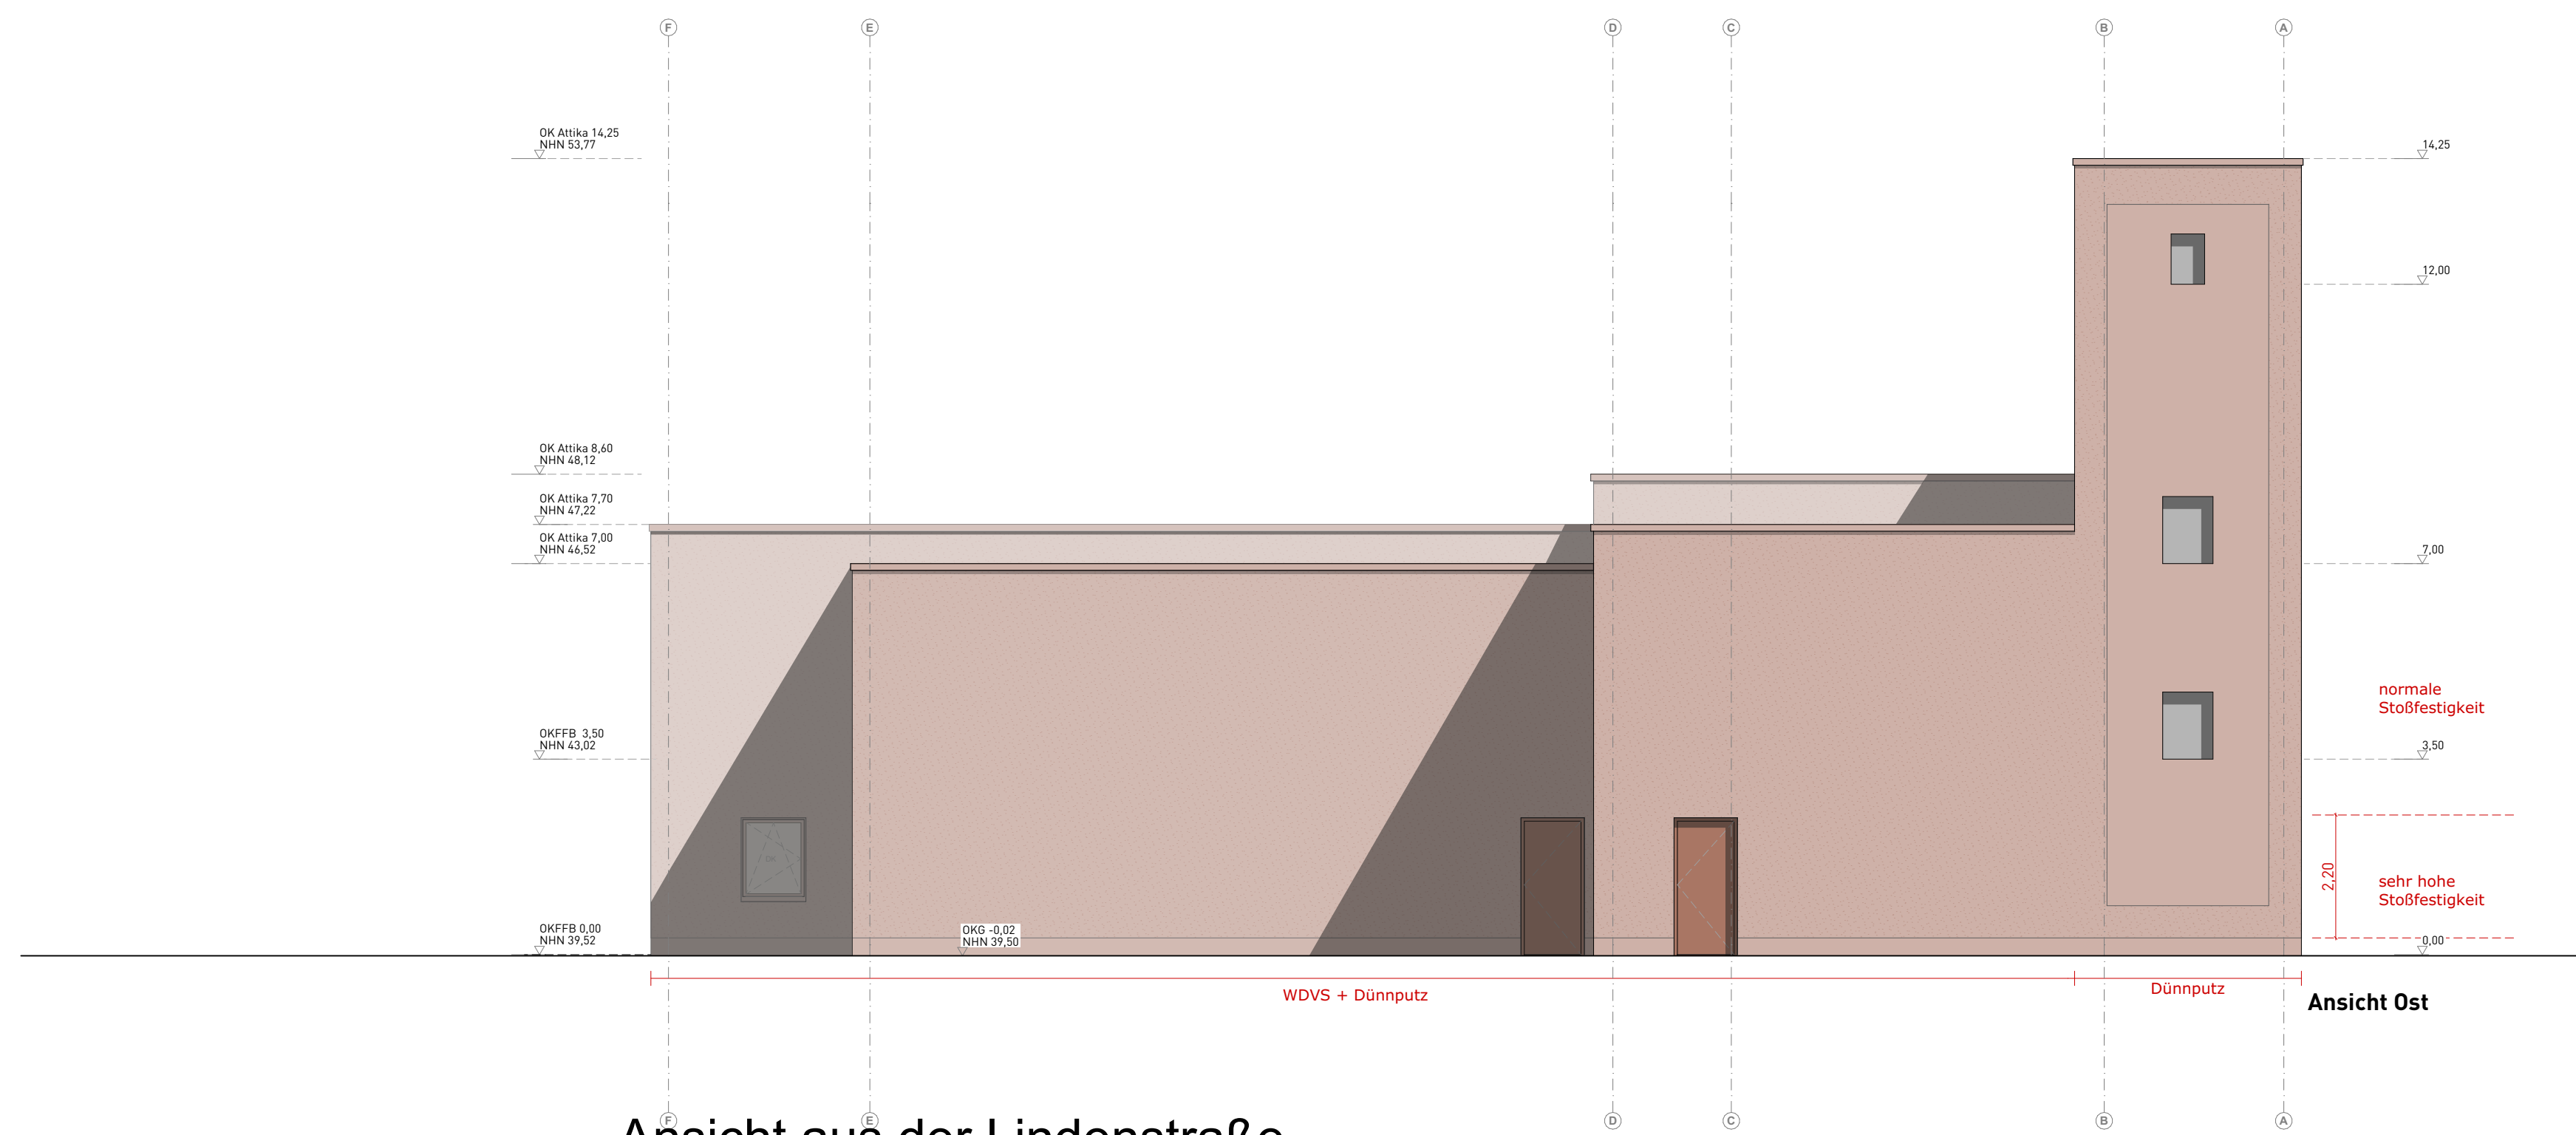

PROJEKT

25-09
FWET

Neubau Feuerwache Elstal

Bahnhofstraße
14641 Wustermark OT Elstal

PLANKINHALT

Hochbauplanung

Ansicht Süd, Ansicht Ost

VORABZUG

Stand: 09.07.2026

PLANKODE

2509_FWET_

DATUM	PHASE	GEZEICHNET	PLANGRÖSSE	MASSSTAB	PLANNUMMER	INDEX
09.07.2026	LP 3		84,1x59,4 cm	1:100		V00

BAUHERR



Gemeinde Wustermark
Hoppenrader Allee 1
14641 Wustermark

FACHPLANER

ARCHITEKT

bbp : architekten

bbp : architekten gmbh
Wolliner Str. 18 10435 Berlin
telefon 030 235 986 763
berlin@bbp-architekten.de