


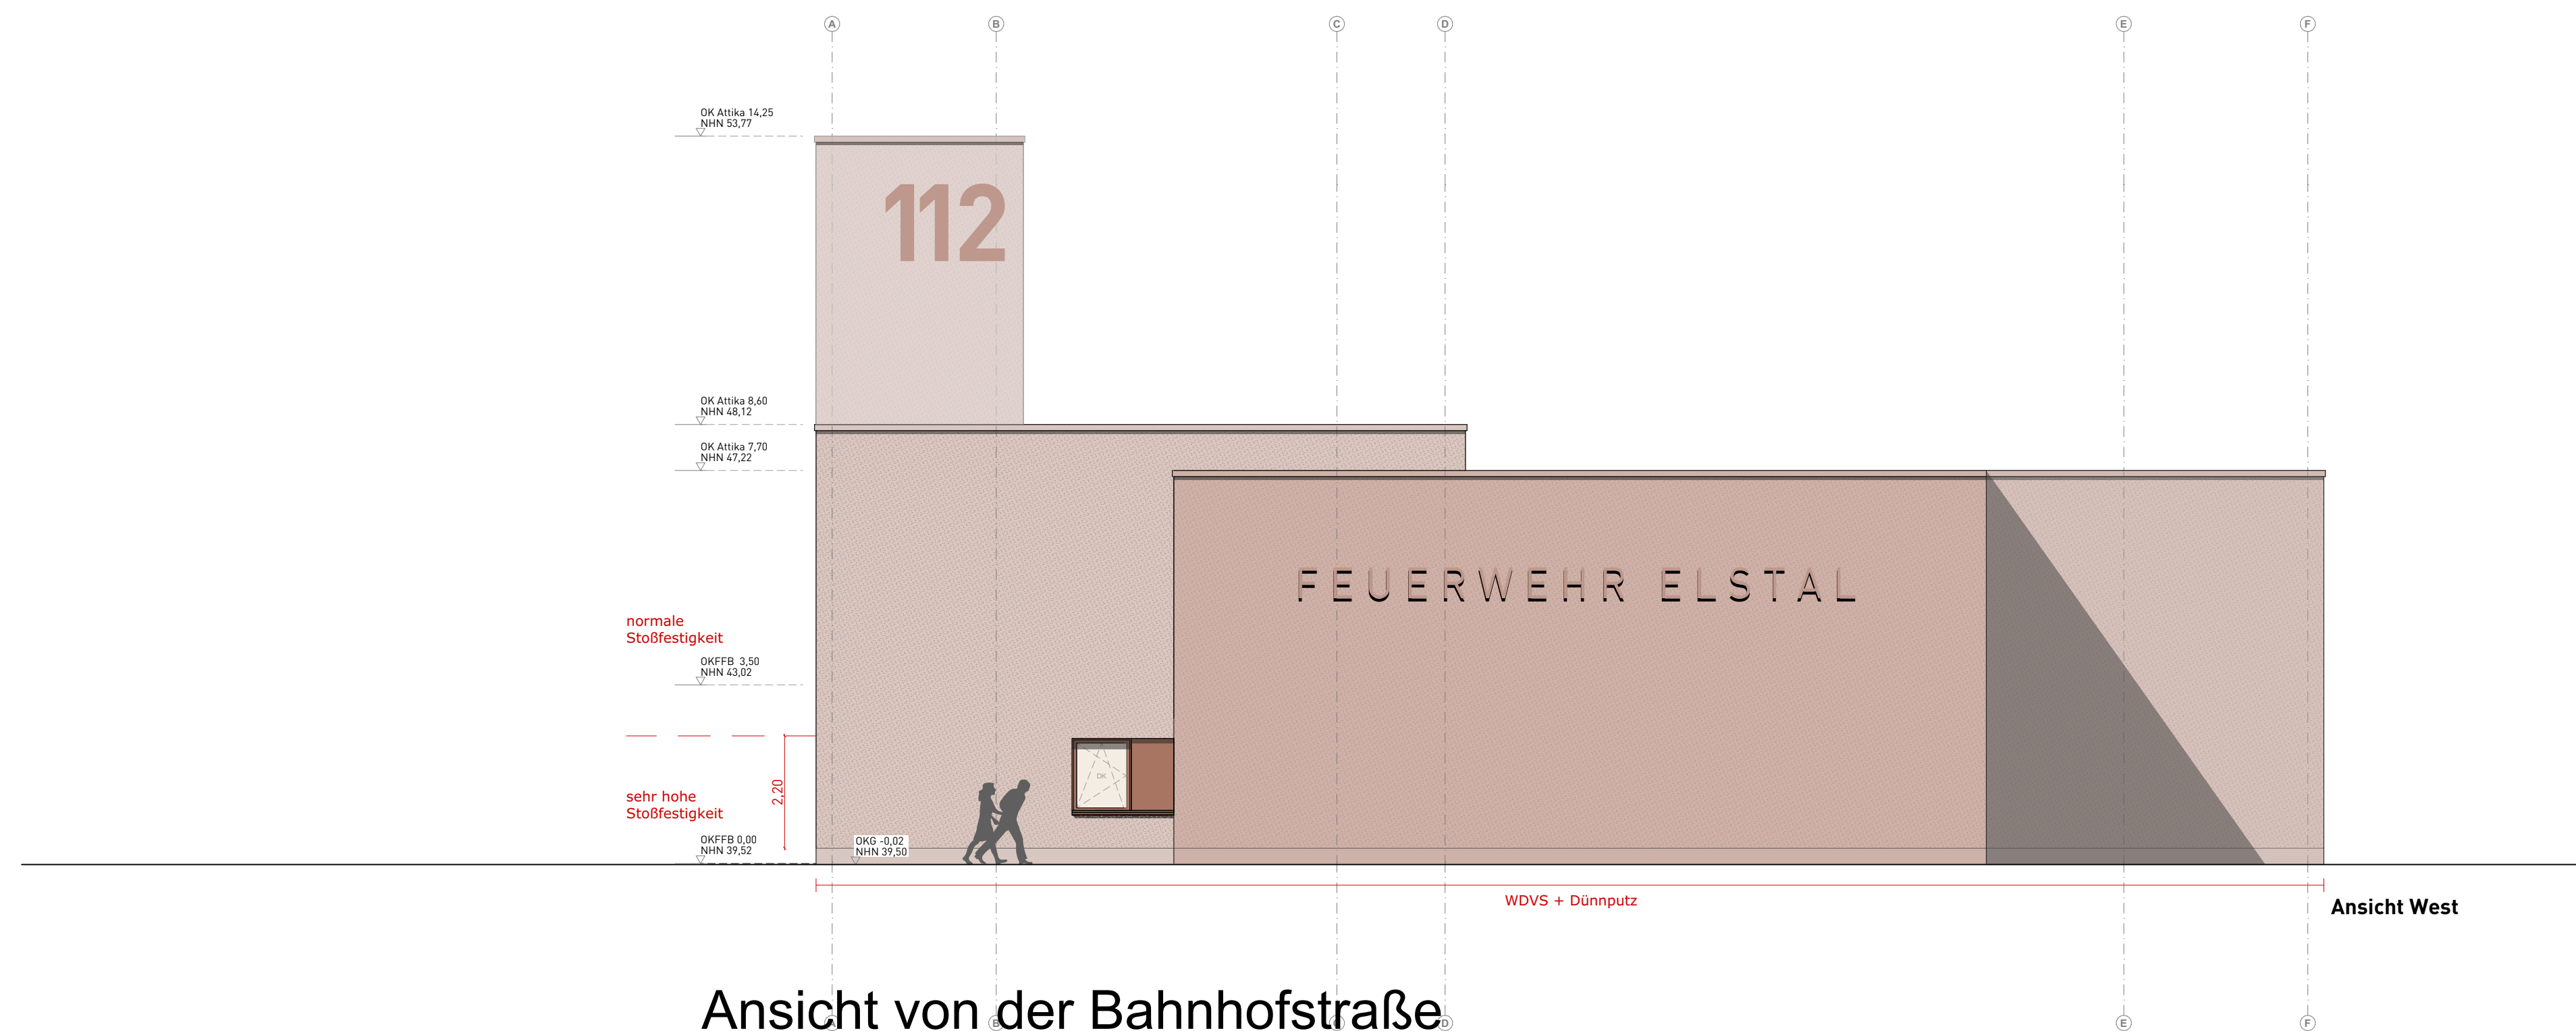


Abkürzungen			
Bodenbelag	Wandbelag	Deckenbekleidung	
WS Werkstein P Parkett Hochkantlamelle FL Fliesen LI Linoleum SP Sportparkett AN Staubbindender Anstrich	RW Rohwand AN Anstrich FL Fliesen AP Akustikpaneel Holz	RD Rohdecke HW Holzwoolle GK Gipskarton Abhang (tellw. mit Brandschutzanf.)	

Legende			
	Stahlbeton		Polystyrol-Dämmung
	Mauernwerk		Dämmung
	Fertigteile		Gipskarton
	Beton, unbewehrt		Erdeinch
			Verdeckte Kanten
			Bauteile vor/über der Schnittlinie

Beschriftung/Bemaßung			
	Schnittführung	$\pm 0,00$ OKFF	 Änderungsvermerk
	Achsen	$\pm 0,00$ OKFR	
		$\pm 0,00$ Z	Oberkante Fertigfußboden Oberkante Rohfußboden

Sämtliche Maße sind vom Unternehmer an Ort und Stelle verantwortlich zu prüfen. Diese Pläne sind nur in Verbindung mit den Statikplänen und den Haustechnikplänen gültig. Ausführung nach DIN 4108 und GEG-Nachweis. ± 0,00 = #Höhe DIE ZEICHNUNG IST UNSER EIGENTUM. JEDE VERVIELFÄLTIGUNG, VERWERTUNG ODER MITTEILUNG, AUCH IM DETAIL, AN DRITTE PERSONEN OHNE UNSERE EINWILLIGUNG UNTERSAGT UND WIRD GERICHTLICH VERFOLGT. UNTER VERWEISUNG AUF DAS UNVERBÜRDETE RECHT VOM 9. SEPTEMBER 1965 PARAGRAPHER 97F.F. + 106F.F.

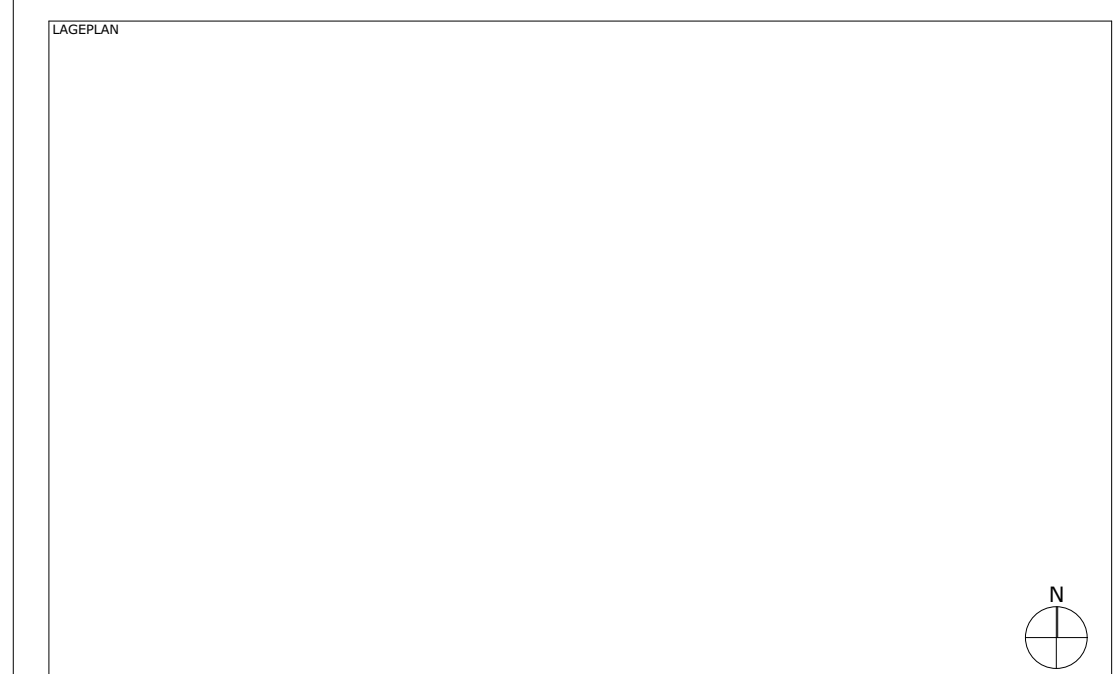[illegible]

PROJEKT

25-09

FWET

Neubau Feuerwache Elstal

Bahnhofstraße

14641 Wustermark OT Elstal

PLANNUMMER

VORABZUG

Stand: 09.07.2026

Hochbauplanung

Sicht Nord, Ansicht West

PLANKODE: **2509_FWET**

DATUM	PHASE	GEZEICHNET	PLANGRÖSSE	MASSSTAB	PLANNUMMER	INDEX
09.07.2026	LP 3		84,1x59,4 cm	1:100, 1:50		V00

BAUHERR



Gemeinde Wustermark
Hoppener Allee 1
14641 Wustermark

ARCHITEKT

bbp : architekten gmbh

Wolliner Str. 18 10435 Berlin

telefon 030 235 986 763

berlin@bbp-architekten.de

bbp : architekten