




Gebäude 02

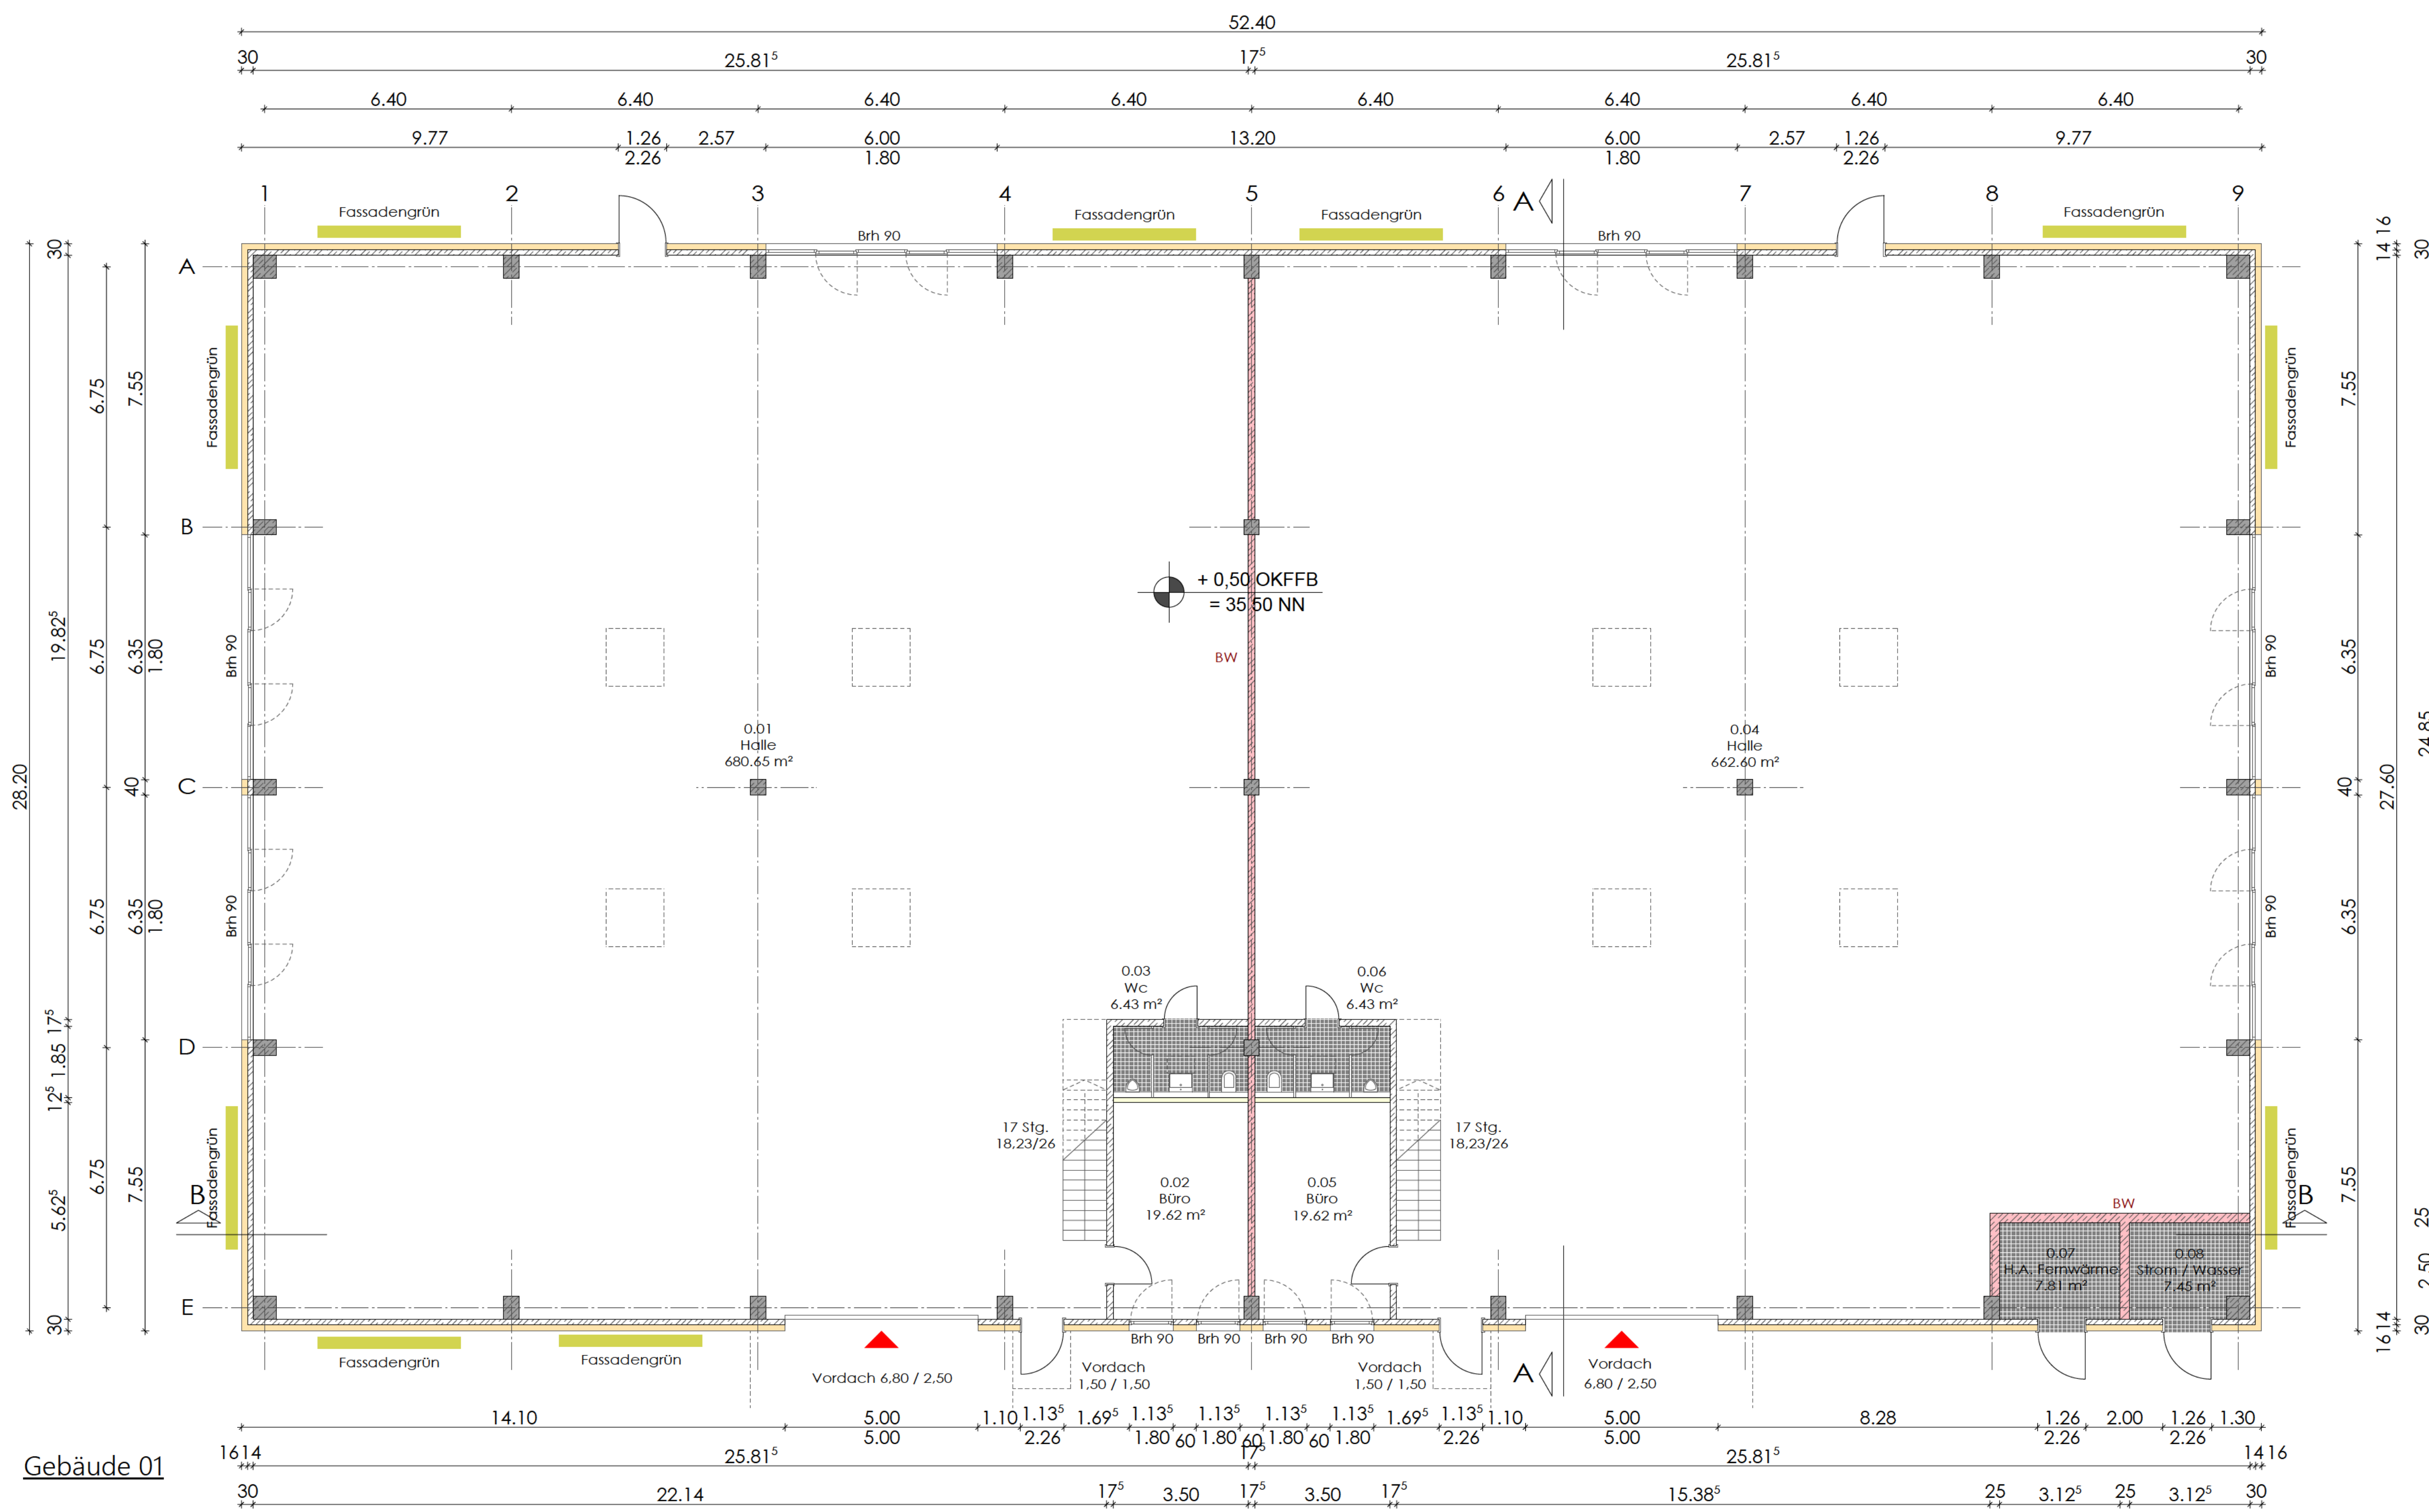


Gebäude 01

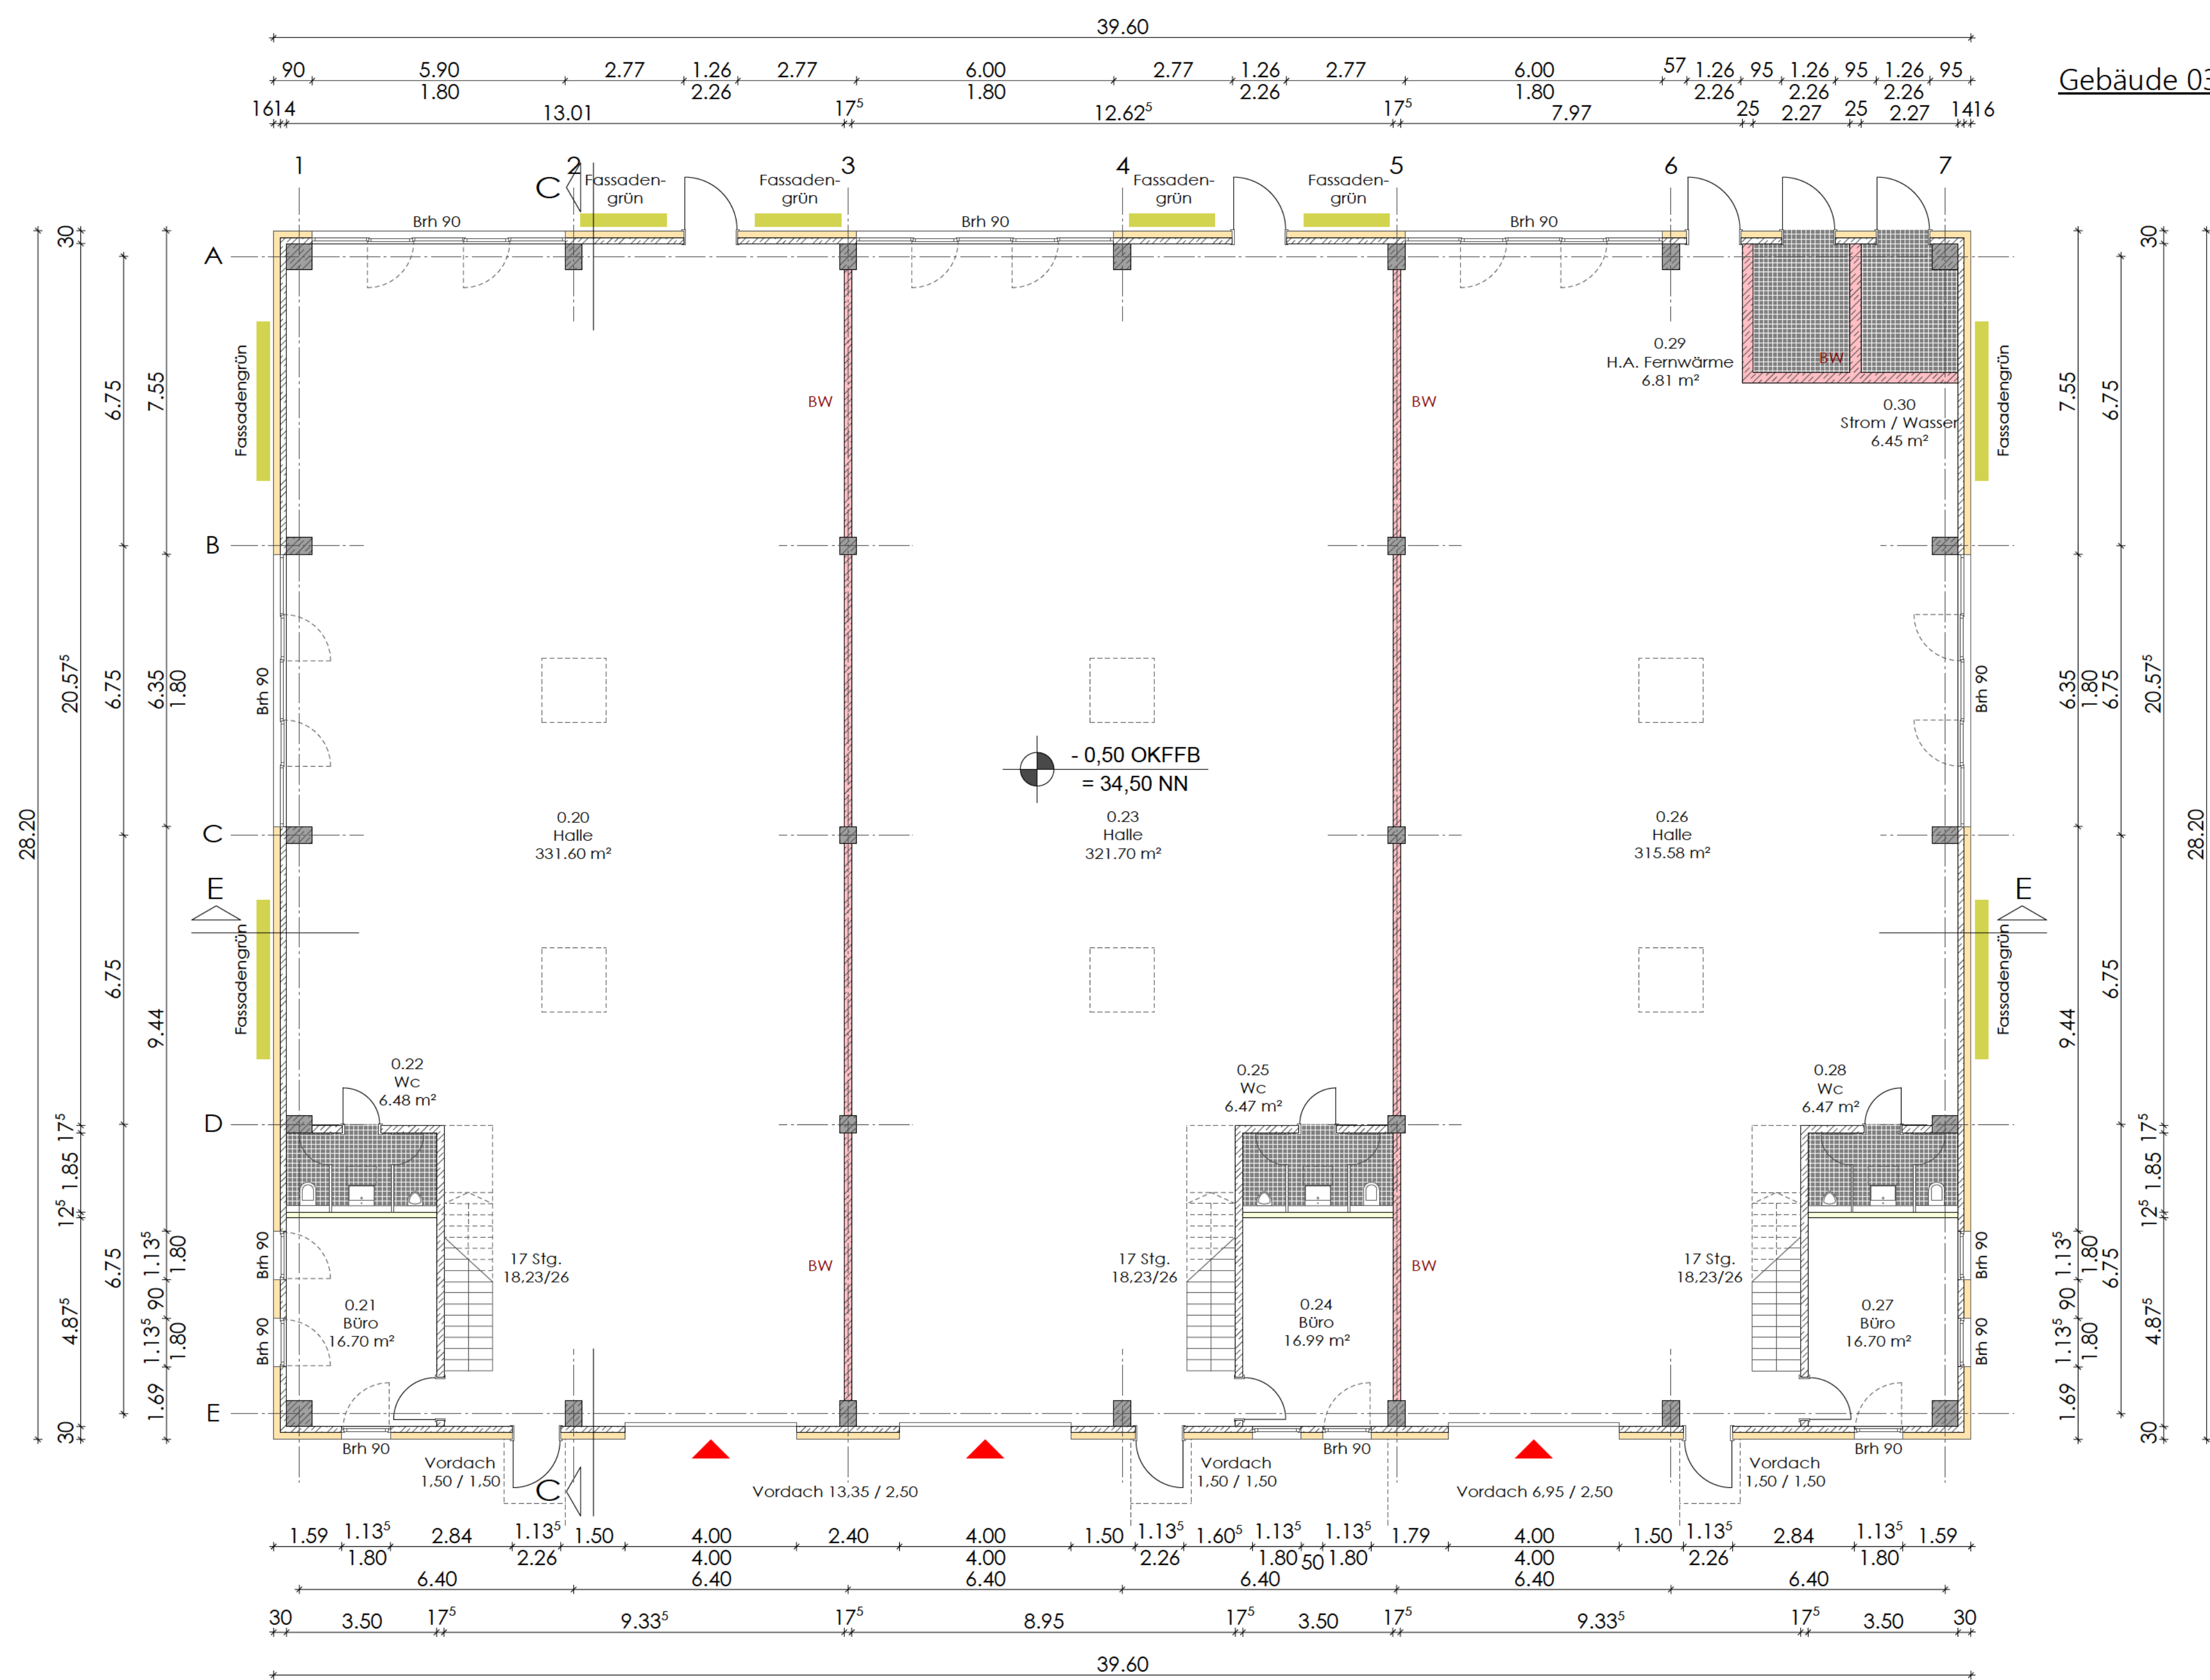

Gebäude 03

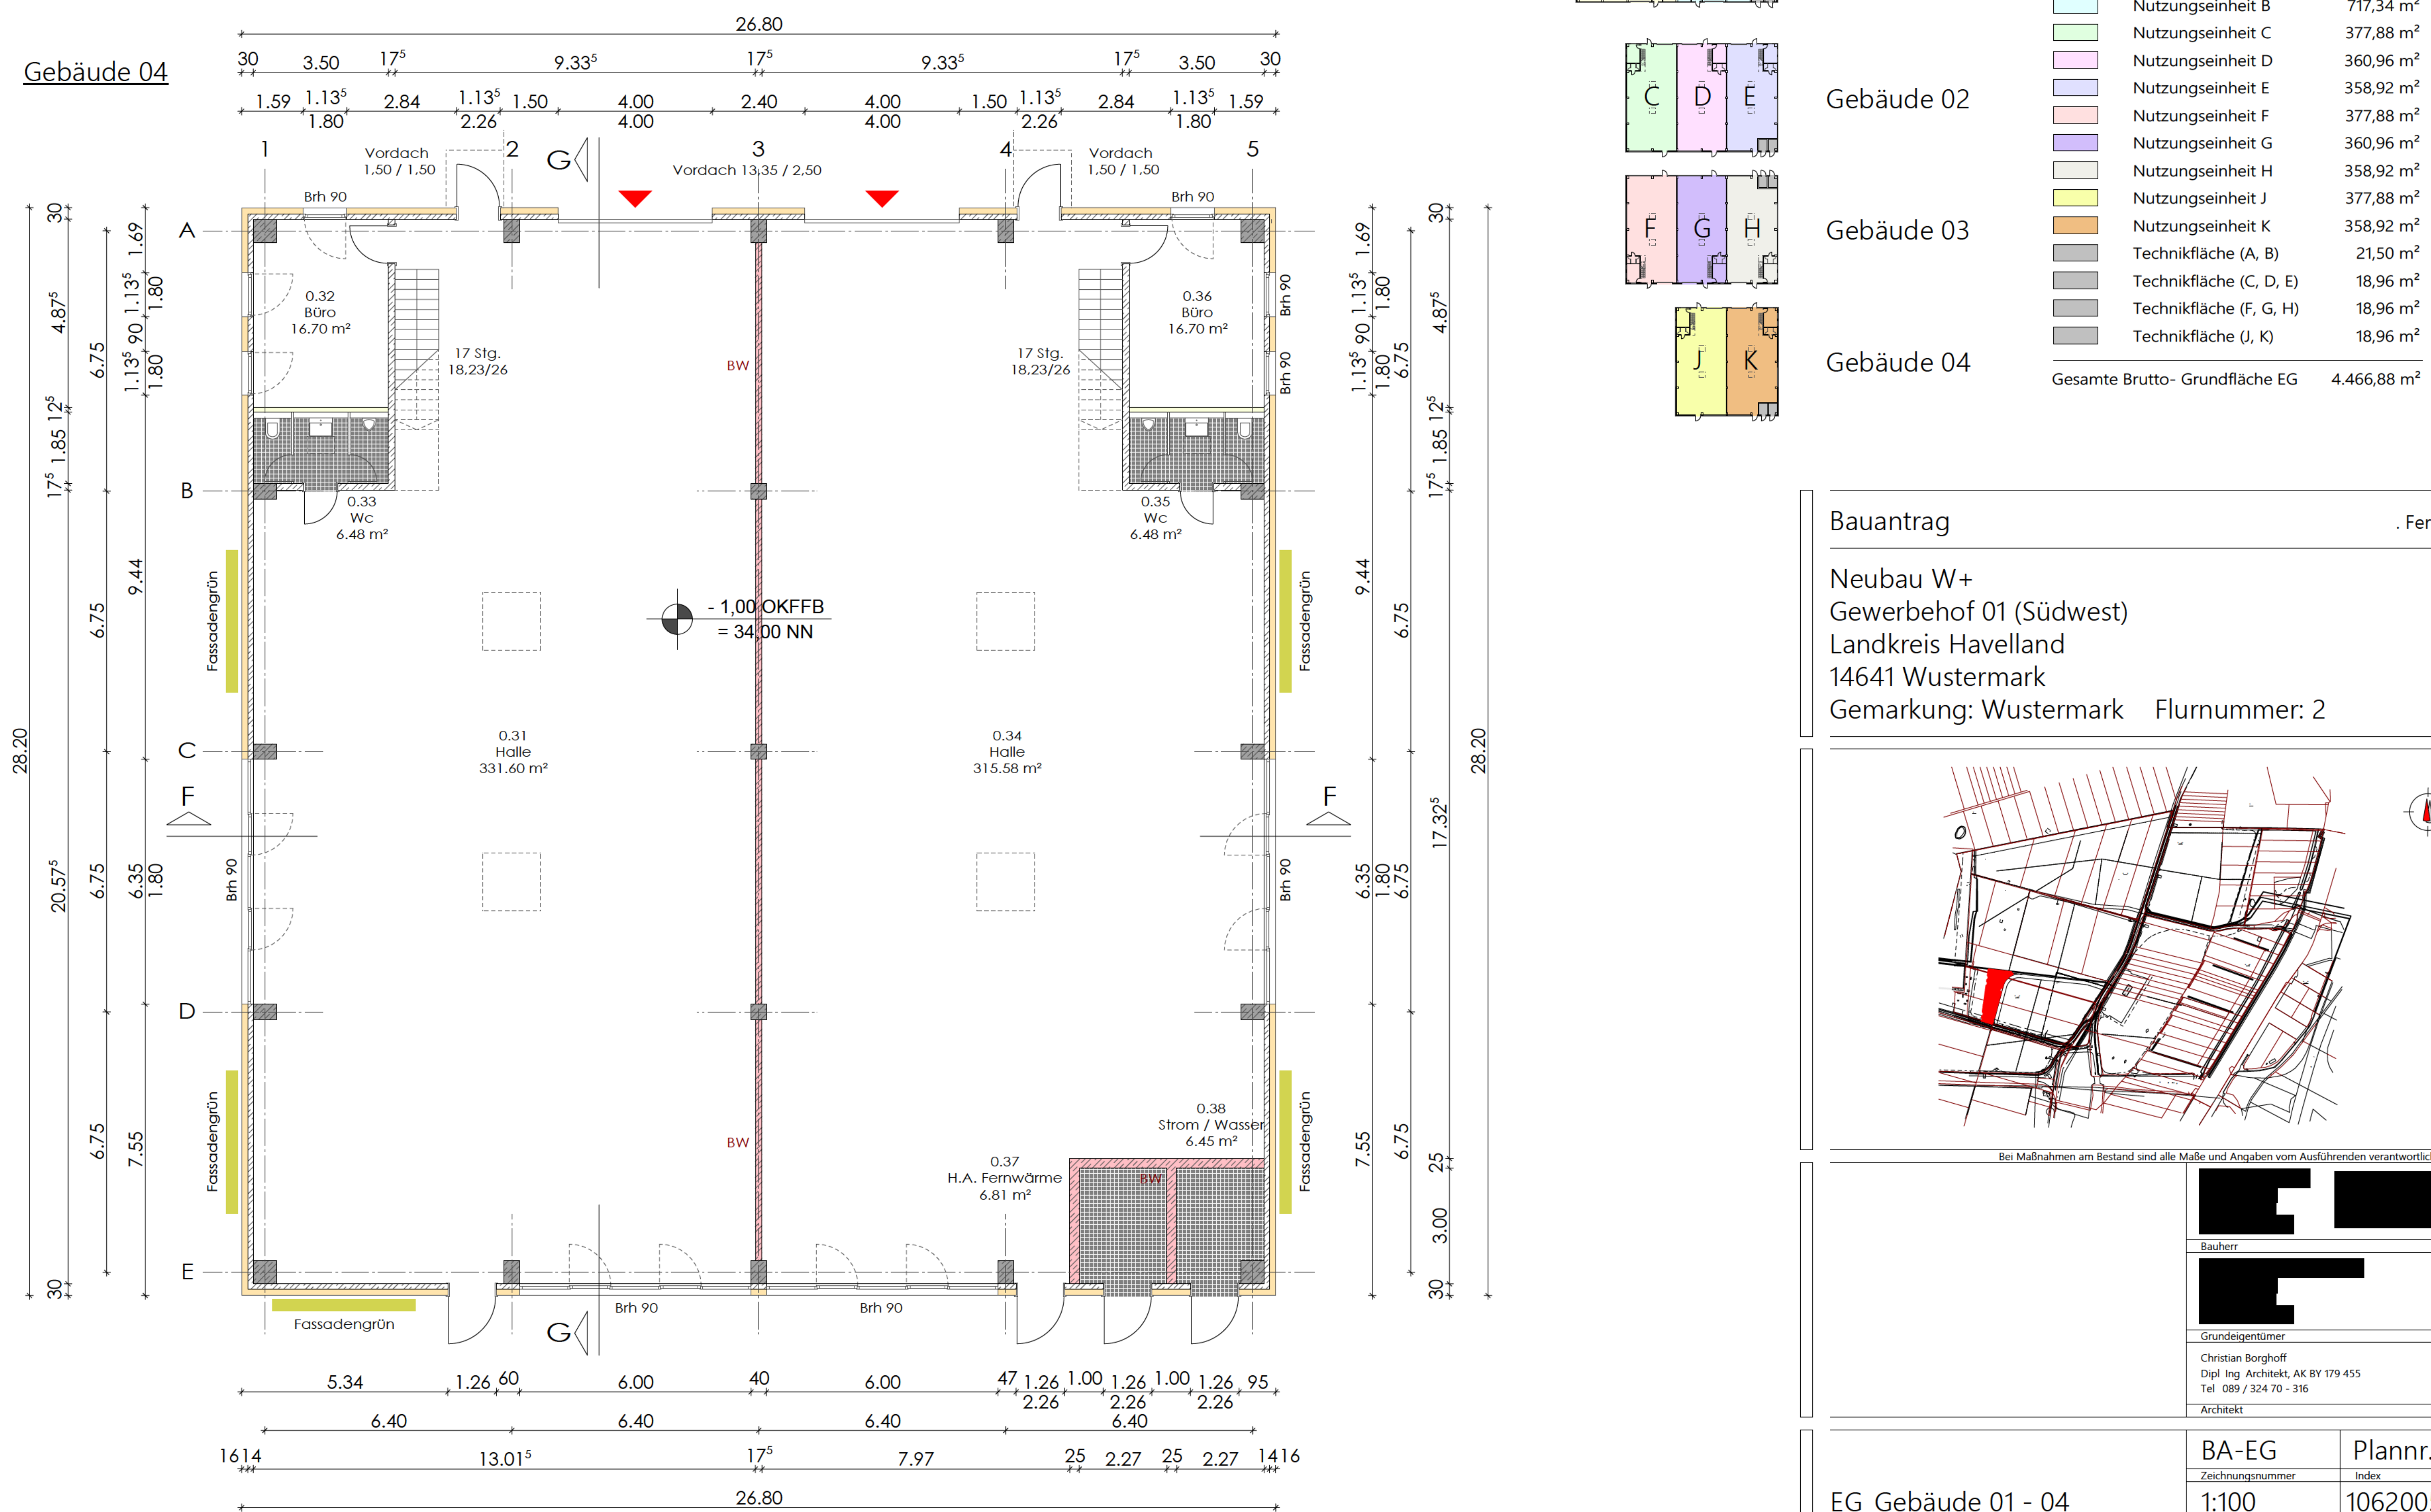

Gebäude 04

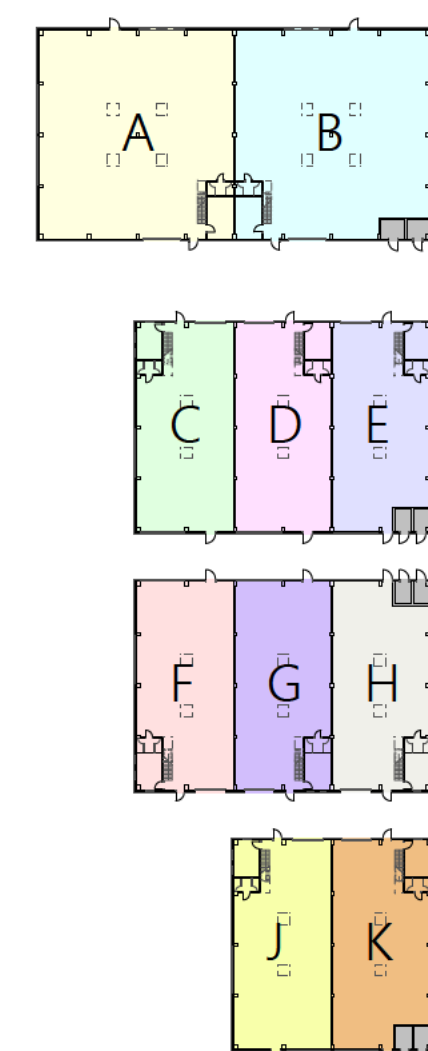

Gebäude 01

Gebäude 02


Gebäude 03

Gebäude 04

Nutzungseinheiten EG		Brutto- Grundfläche nach DIN 277
Nutzungseinheit A		738,84 m²
Nutzungseinheit B		717,34 m²
Nutzungseinheit C		377,88 m²
Nutzungseinheit D		360,96 m²
Nutzungseinheit E		358,92 m²
Nutzungseinheit F		377,88 m²
Nutzungseinheit G		360,96 m²
Nutzungseinheit H		358,92 m²
Nutzungseinheit K		358,92 m²
Technikfläche (A, B)		21,50 m²
Technikfläche (C, D, E)		18,96 m²
Technikfläche (F, G, H)		18,96 m²
Gesamte Brutto- Grundfläche EG		4.466,88 m²

Bauantrag . Fertigung

Neubau W+
Gewerbehof 01 (Südwest)
Landkreis Havelland
14641 Wustermark
Gemarkung: Wustermark Flurnummer: 2

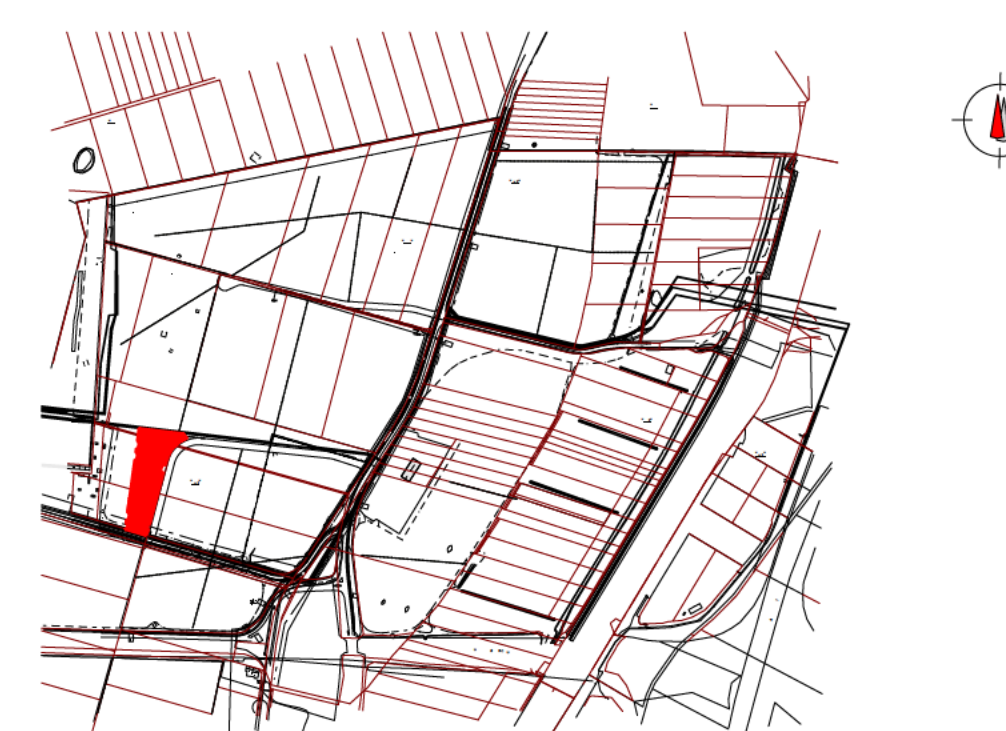




Grundriss
Dipl. Ing. Architekt, AK BY 179 455
Architekt

BA-EG Plannr. 05

EG_Gebäude 01 - 04

Anpassung 30.04.2025

1:100 1062005301
Mallatrab 31.01.2025
Erstellungsdatum Gezeichnet