

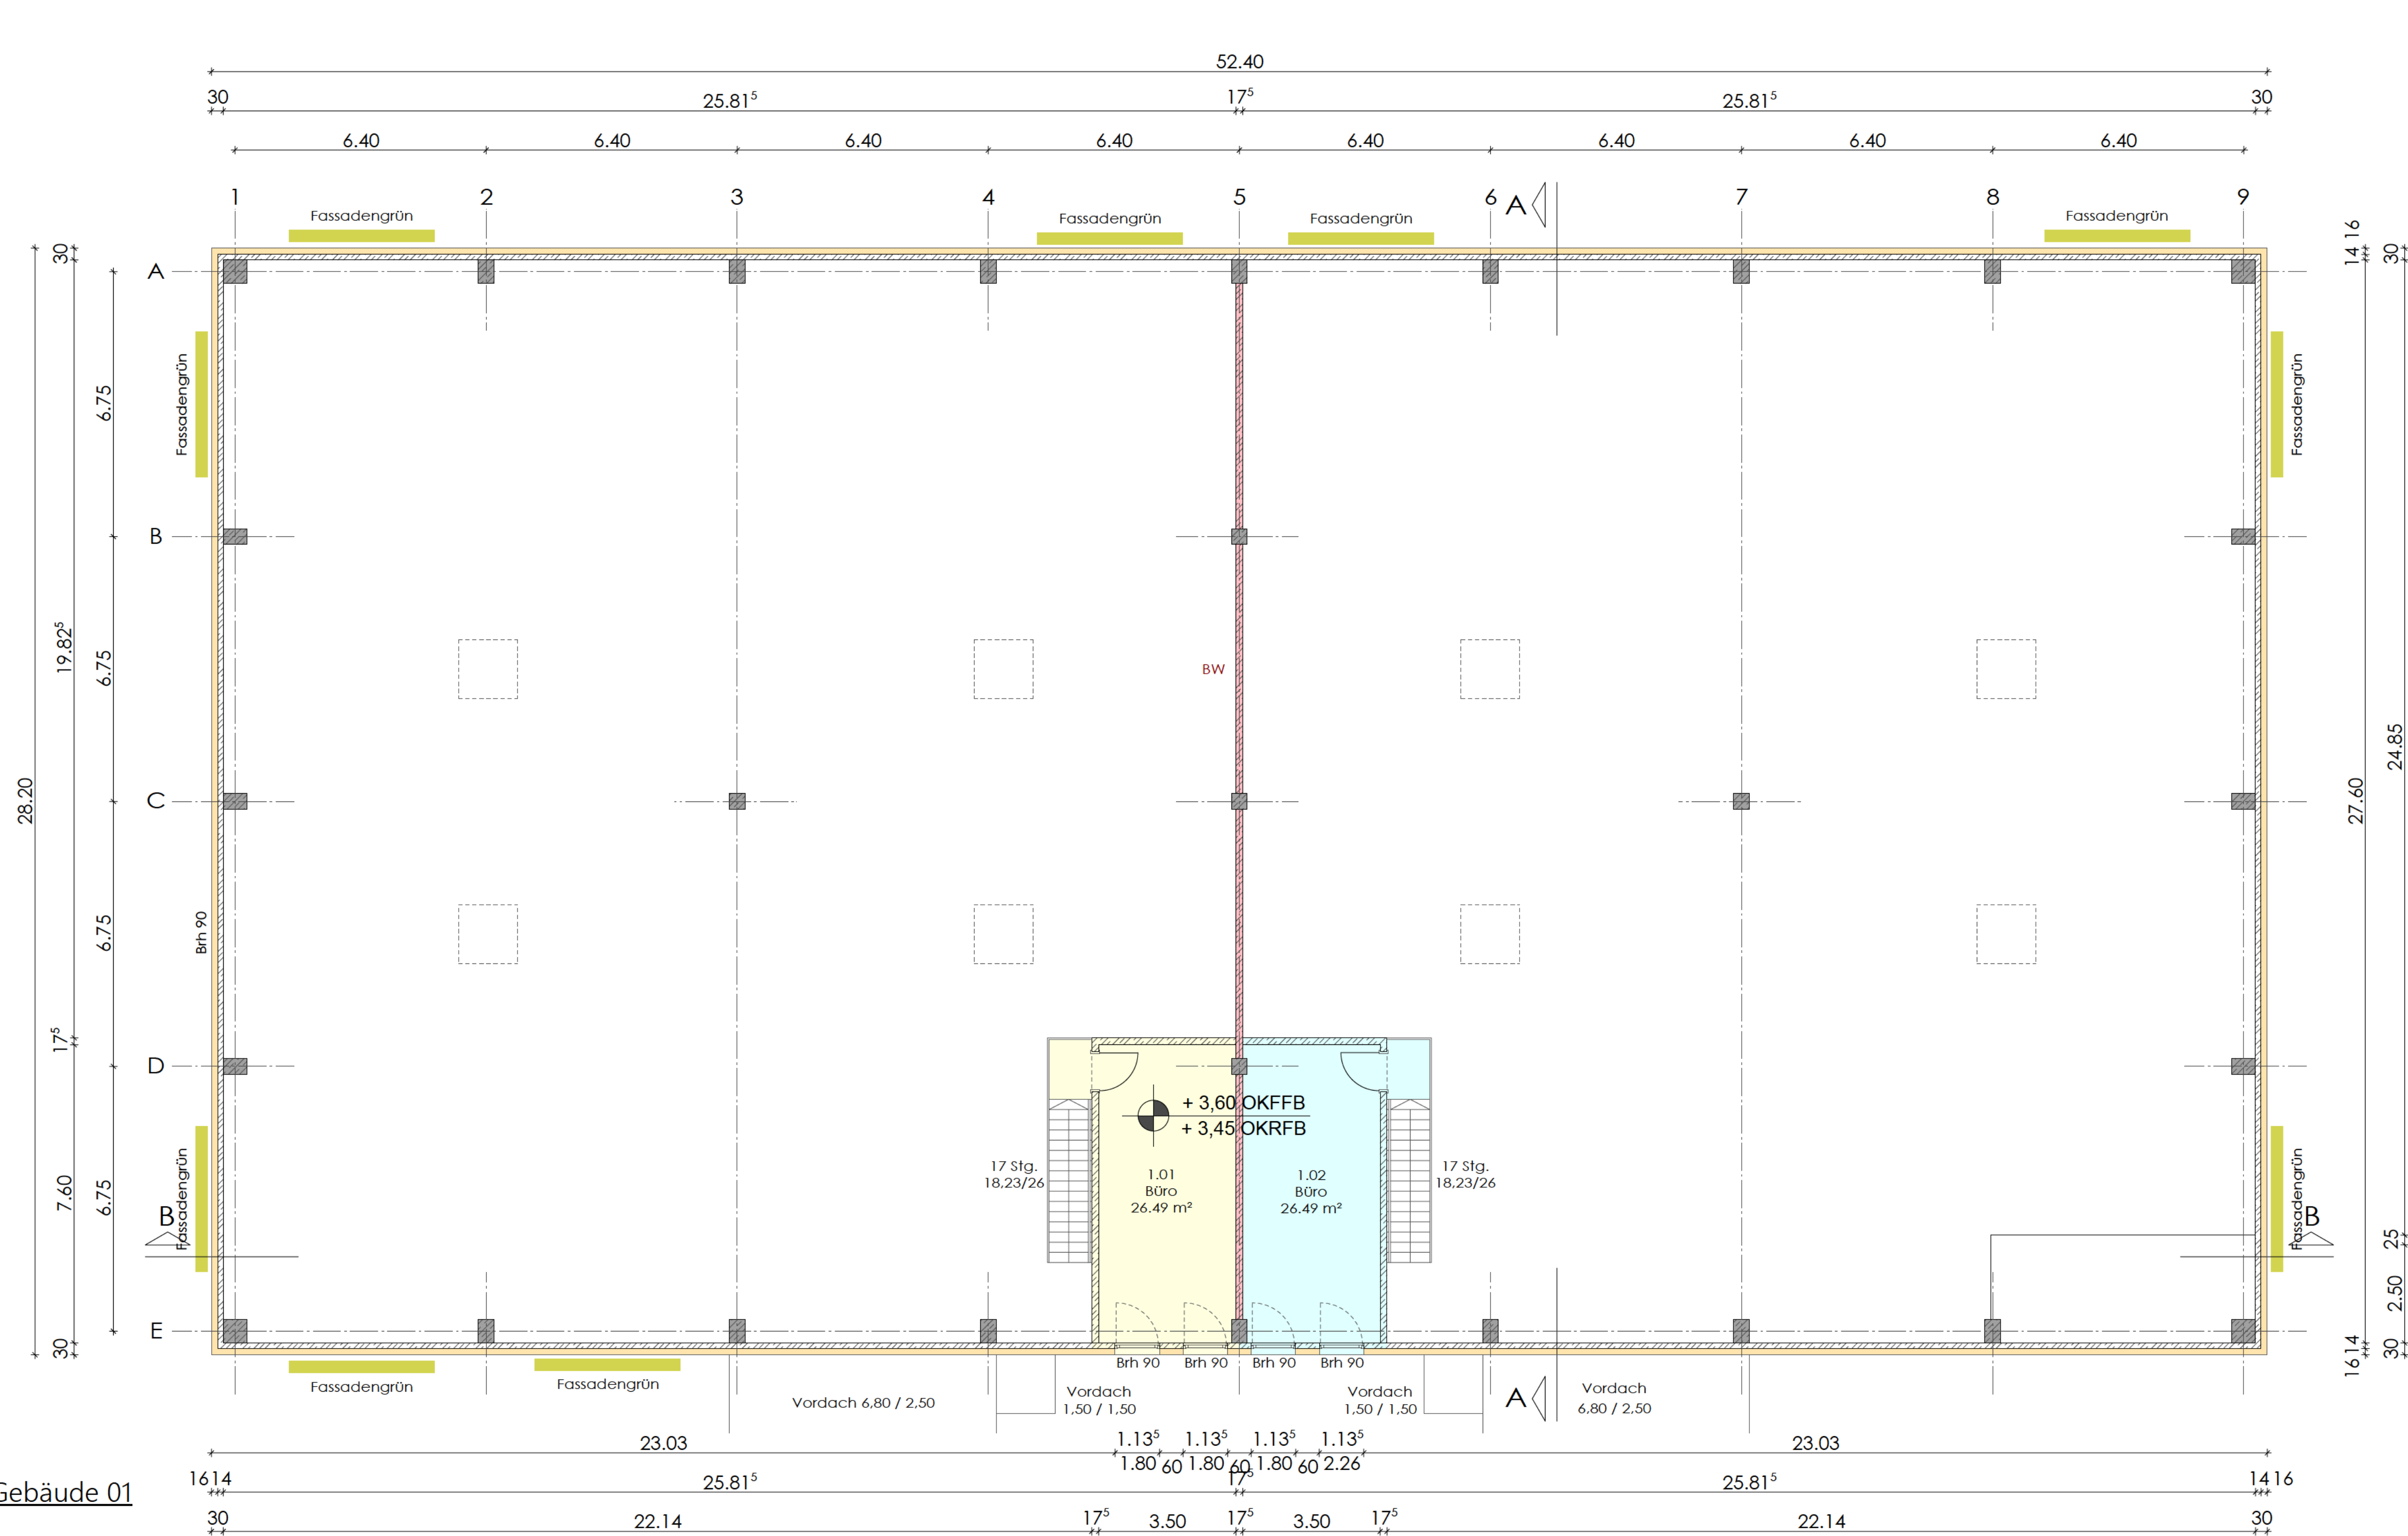



Gebäude 02

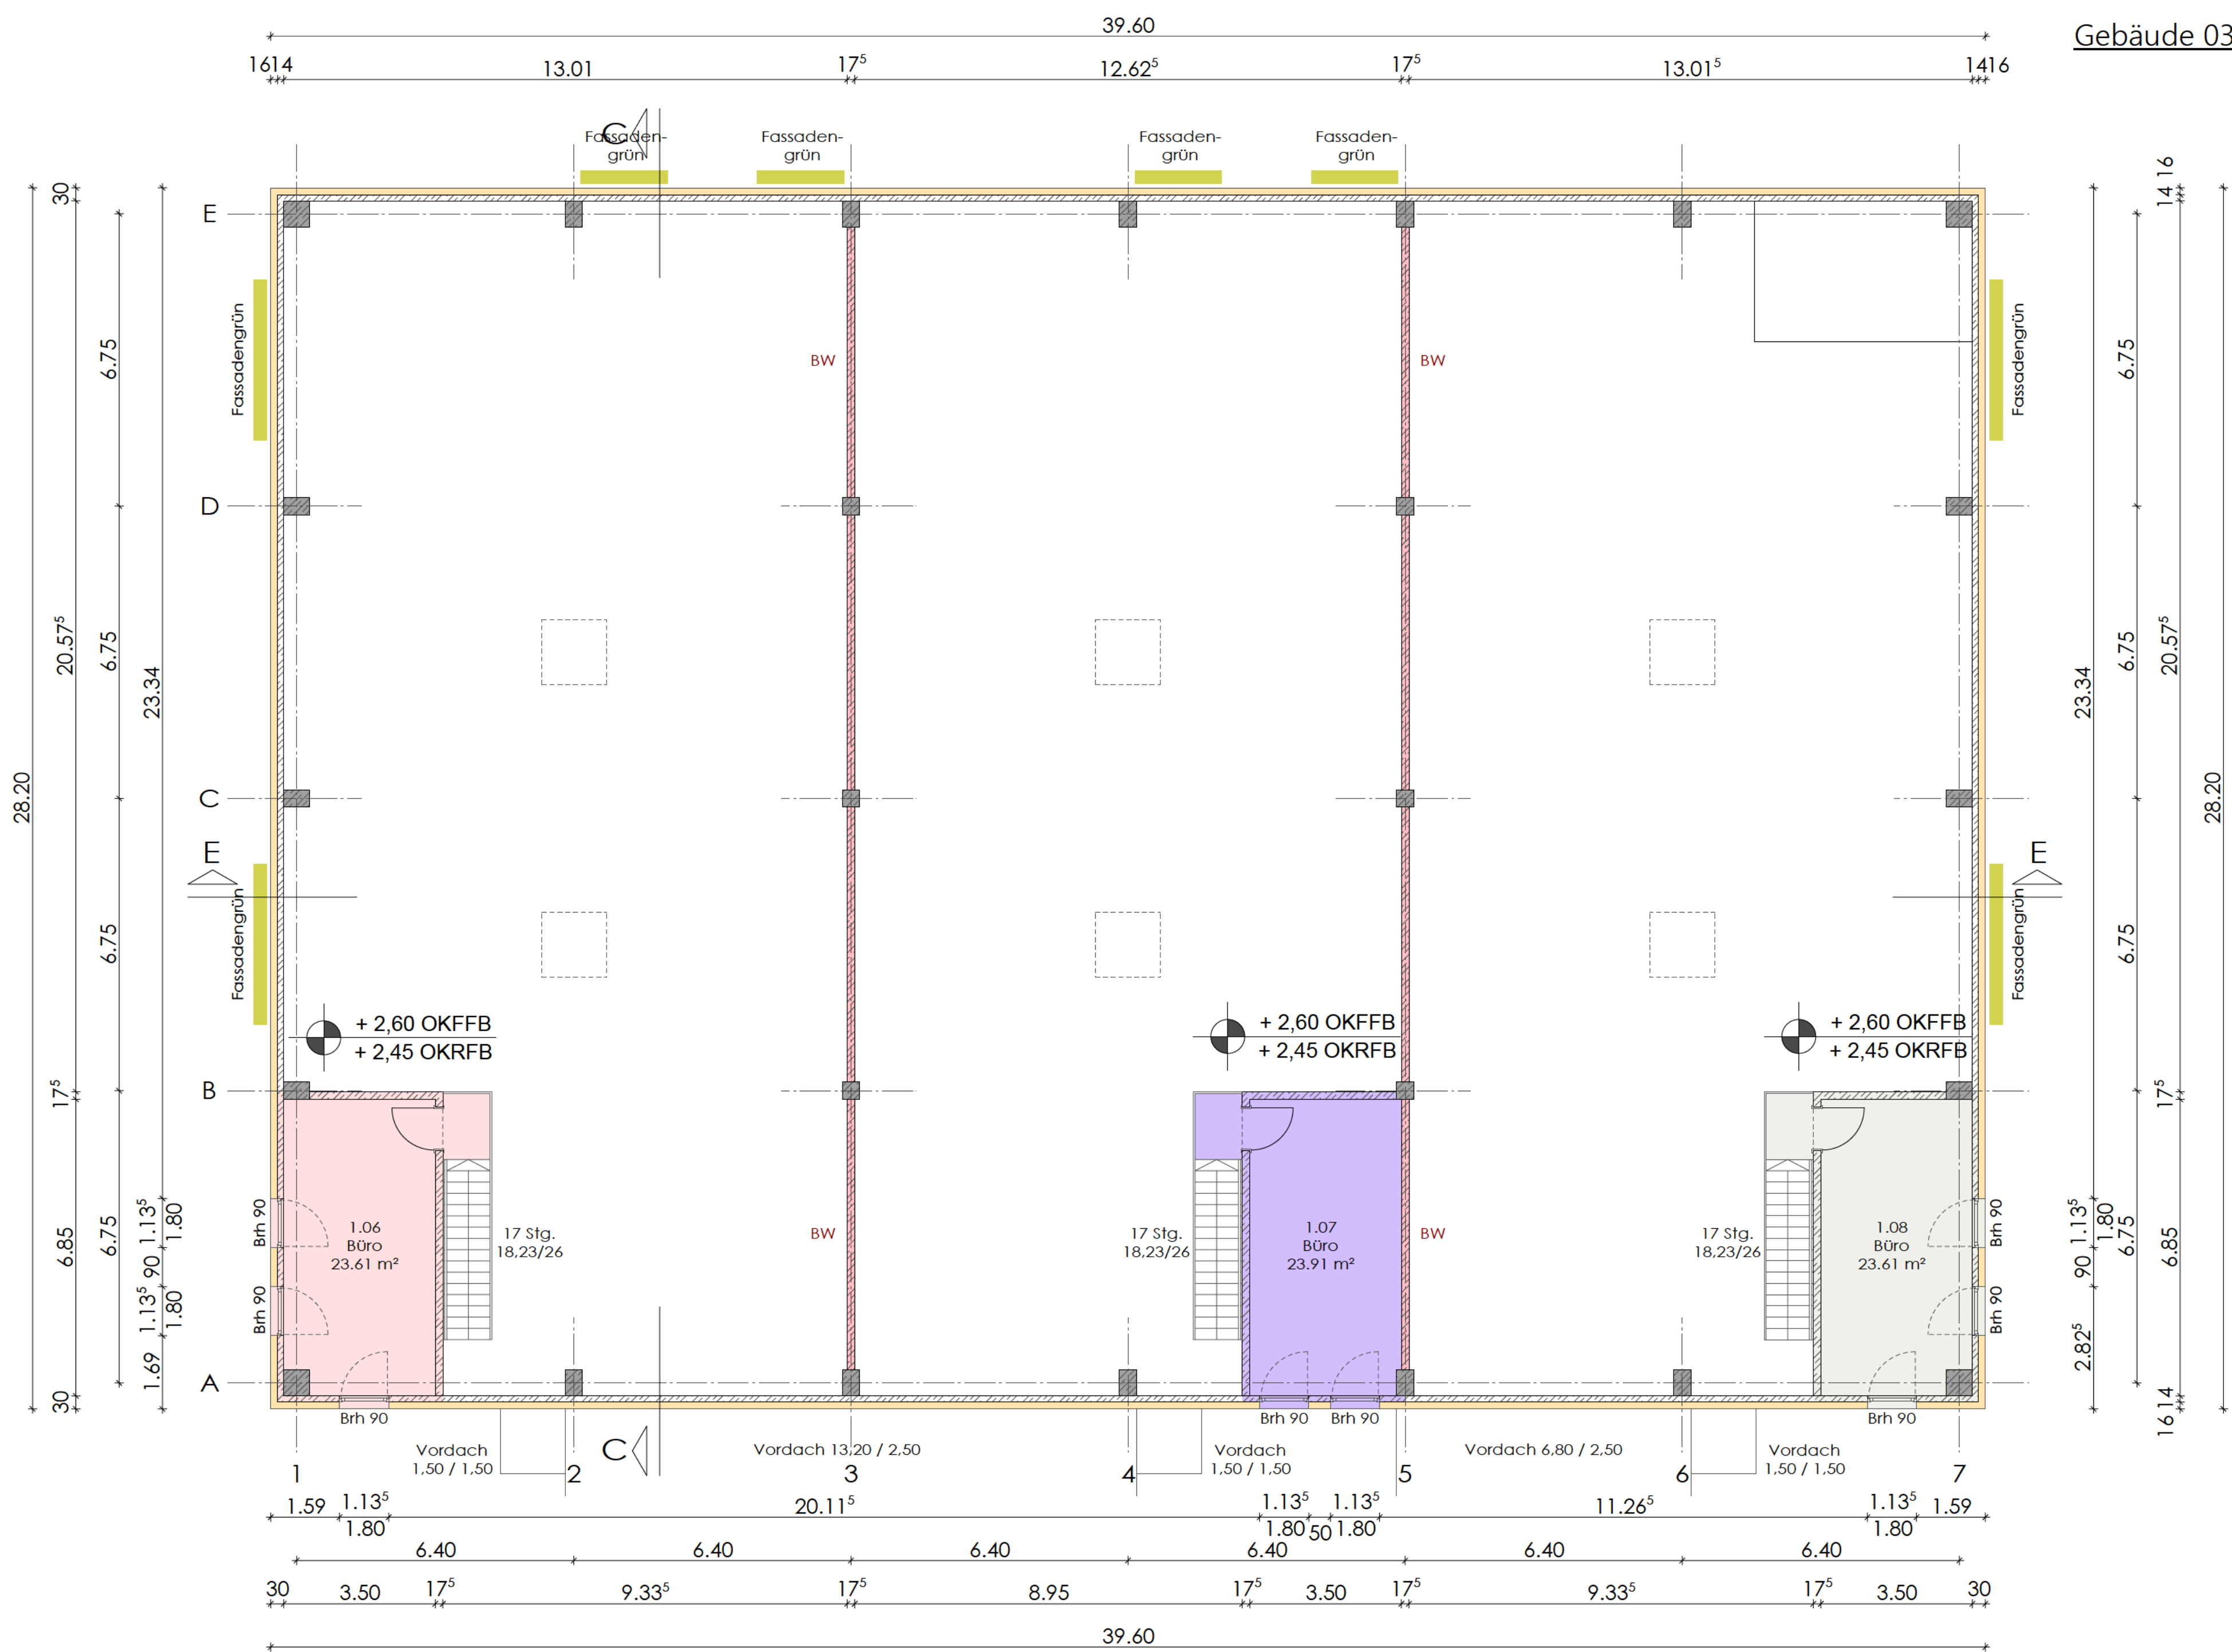

Gebäude 01

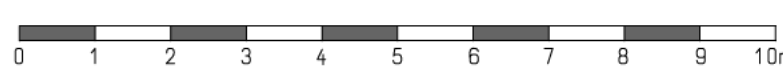

Gebäude 03

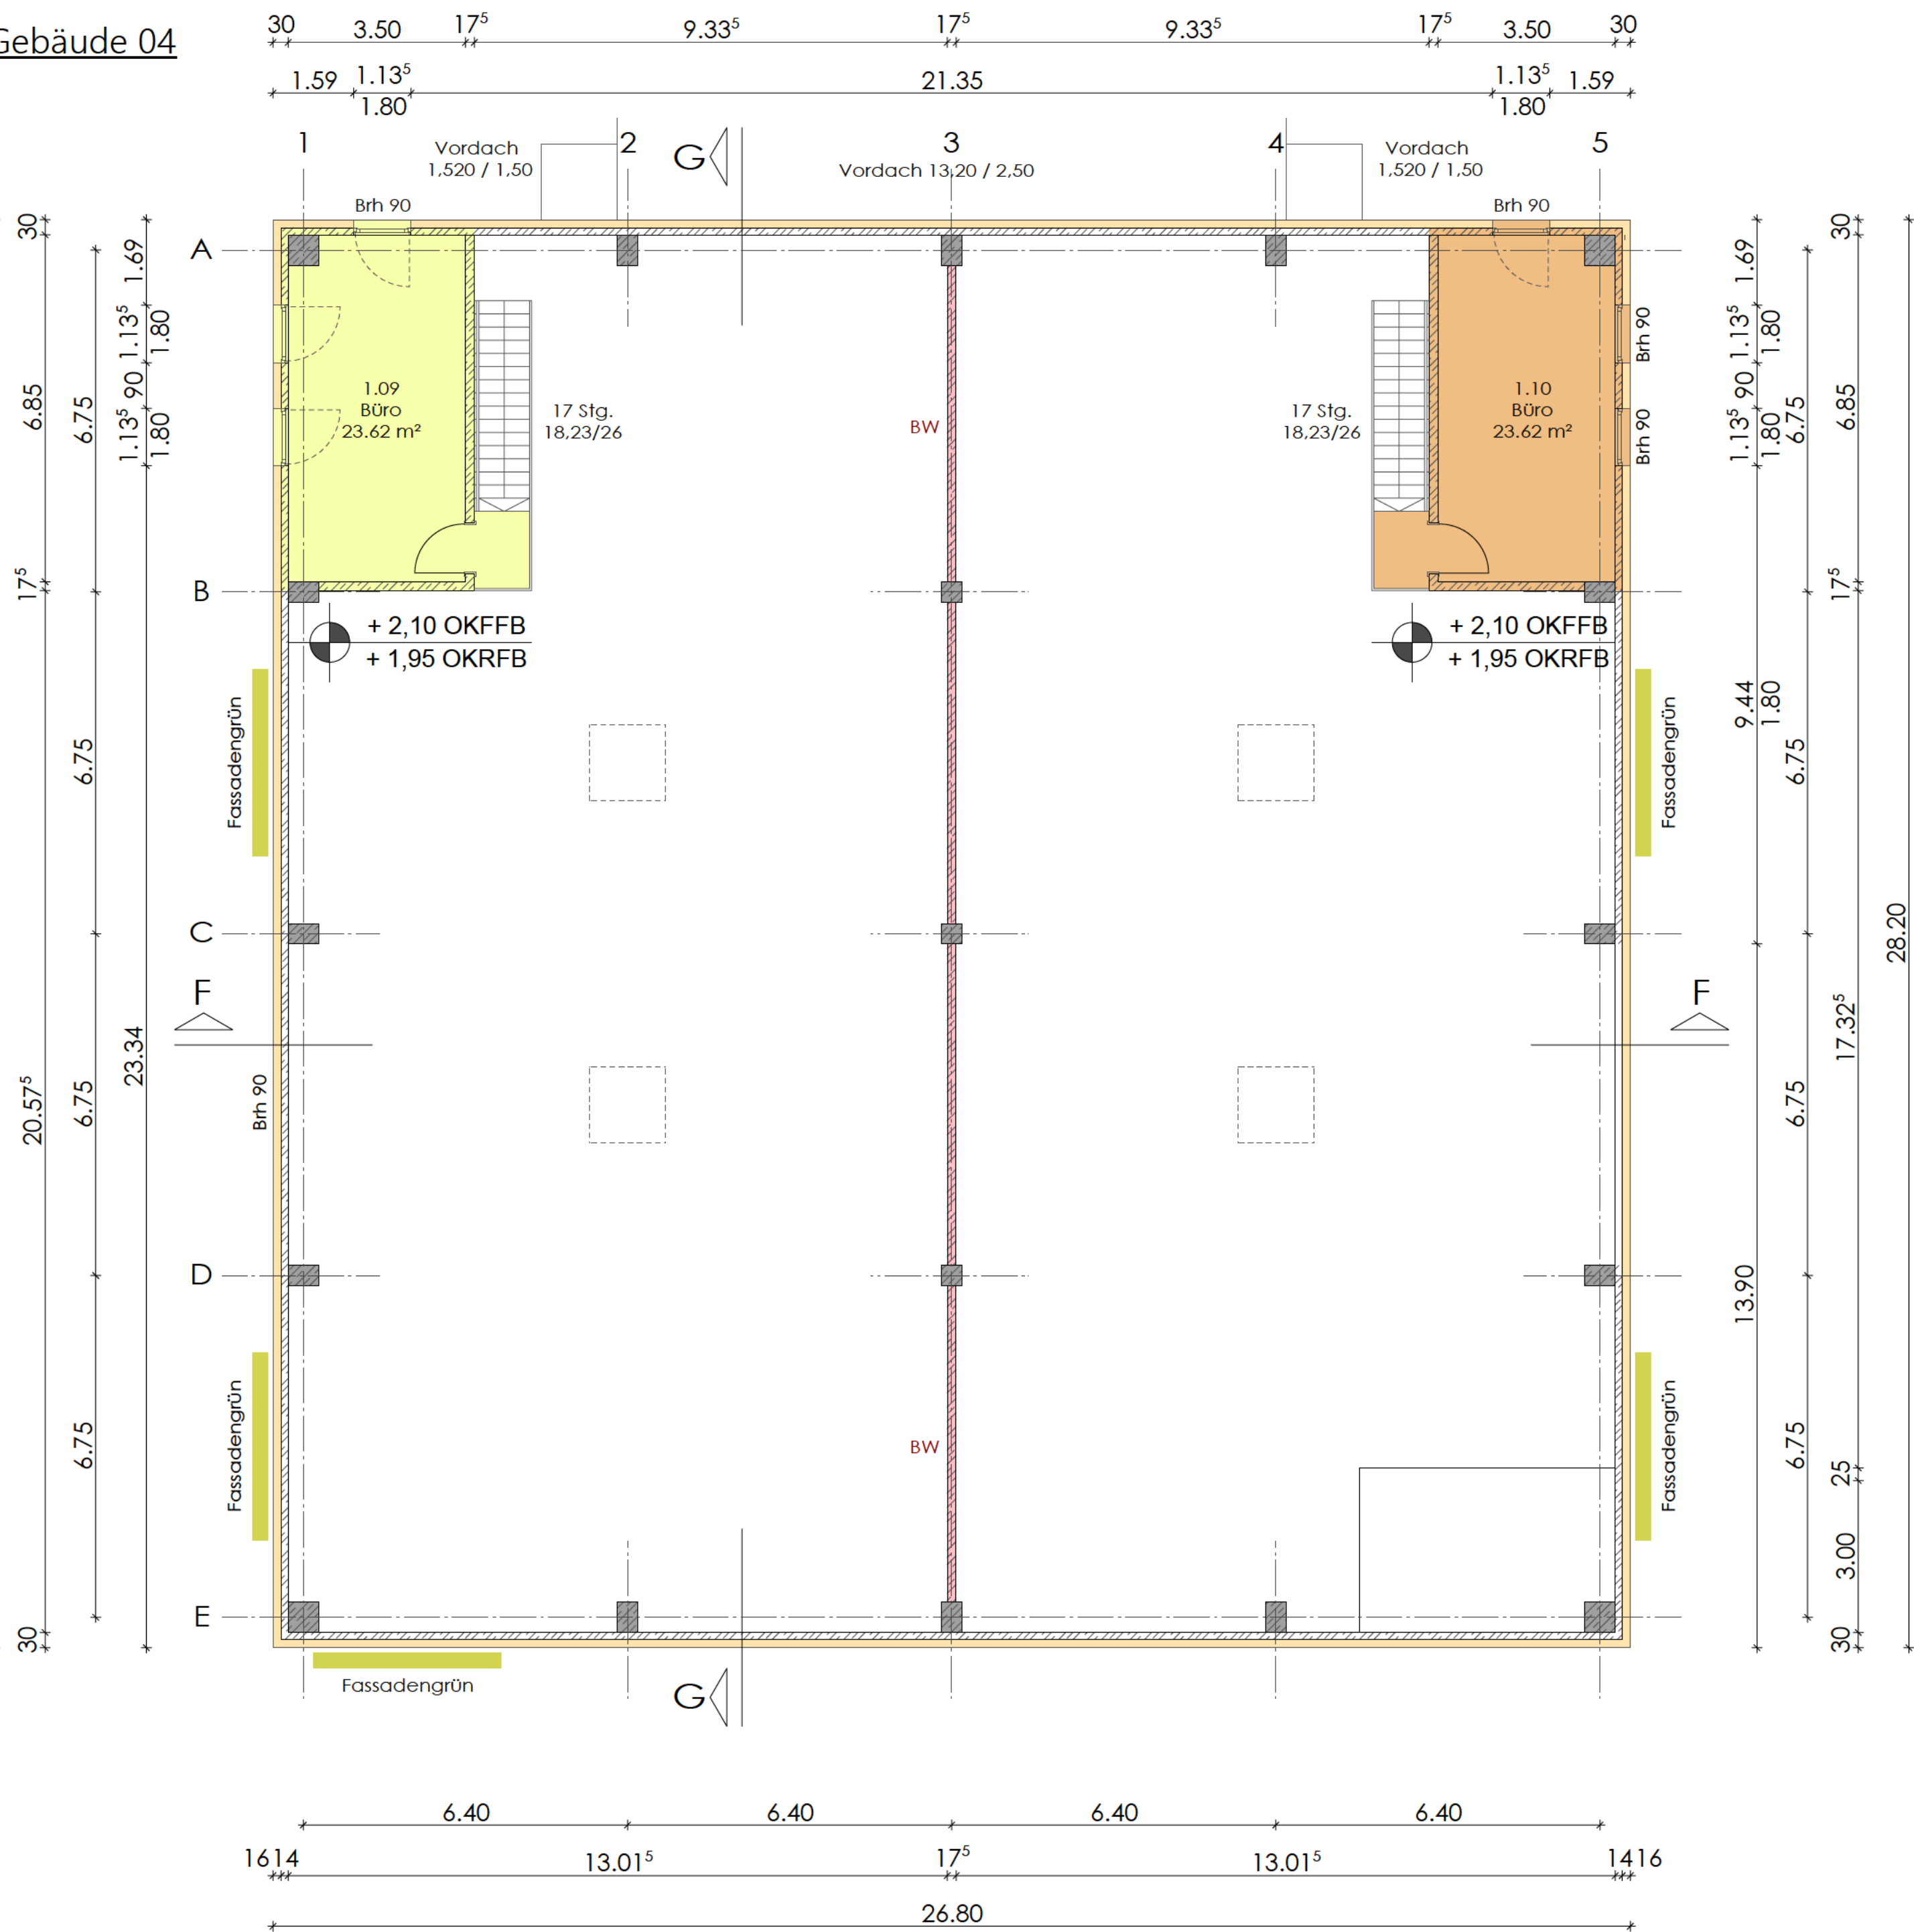


Gebäude 04


Nutzungseinheiten OG Brutto- Grundfläche nach DIN 277		
	Nutzungseinheit A	32,04 m²
	Nutzungseinheit B	32,04 m²
	Nutzungseinheit C	30,78 m²
	Nutzungseinheit D	29,22 m²
	Nutzungseinheit E	30,78 m²
	Nutzungseinheit F	30,78 m²
	Nutzungseinheit G	29,22 m²
	Nutzungseinheit H	30,78 m²
	Nutzungseinheit I	30,78 m²
	Nutzungseinheit J	30,78 m²
Gesamte Brutto- Grundfläche OG		307,20 m²

Bauantrag . Fertigung

Neubau W+
Gewerbehof 01 (Südwest)
Landkreis Havelland
14641 Wustermark
Gemarkung: Wustermark Flurnummer: 2

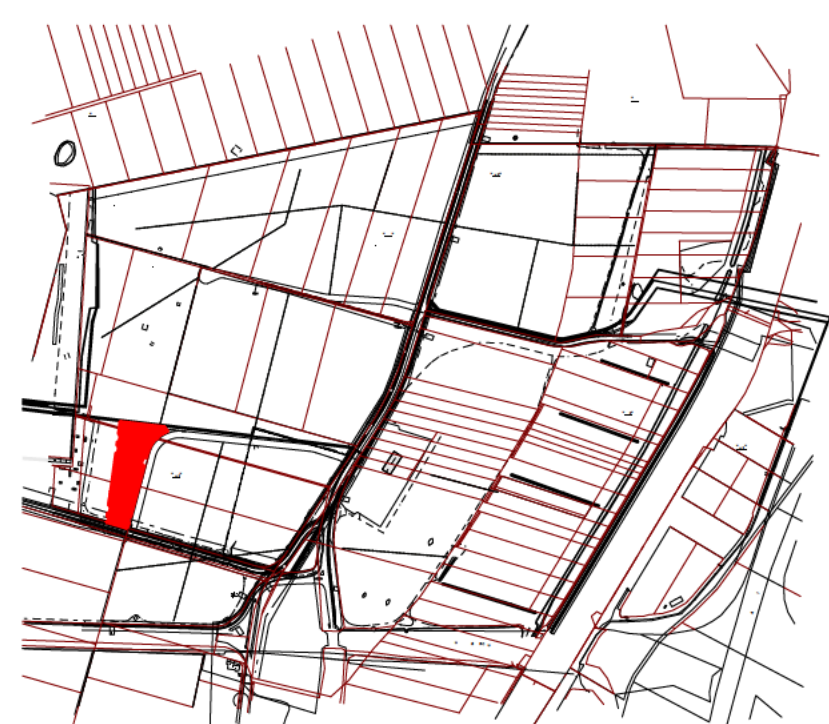

Bei Maßnahmen am Bestand und alle Maße und Angaben vom Ausführenden verantwortlich zu prüfen

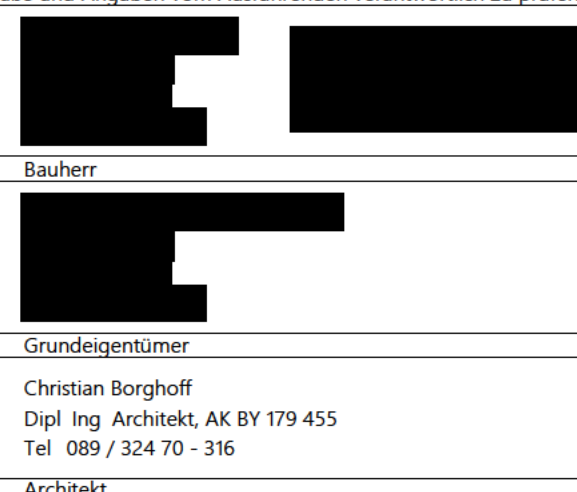

BA-OG		Plannr. 06
Zeichnungsnummer		Index
1:100		1062005301
Mallstab		Objektnummer
31.01.2025		Christian Borghoff
Erstellungsdatum		Dipl.-Ing. Christian Borghoff
		Dipl.-Ing. Christian Borghoff
		Gezeichnet