


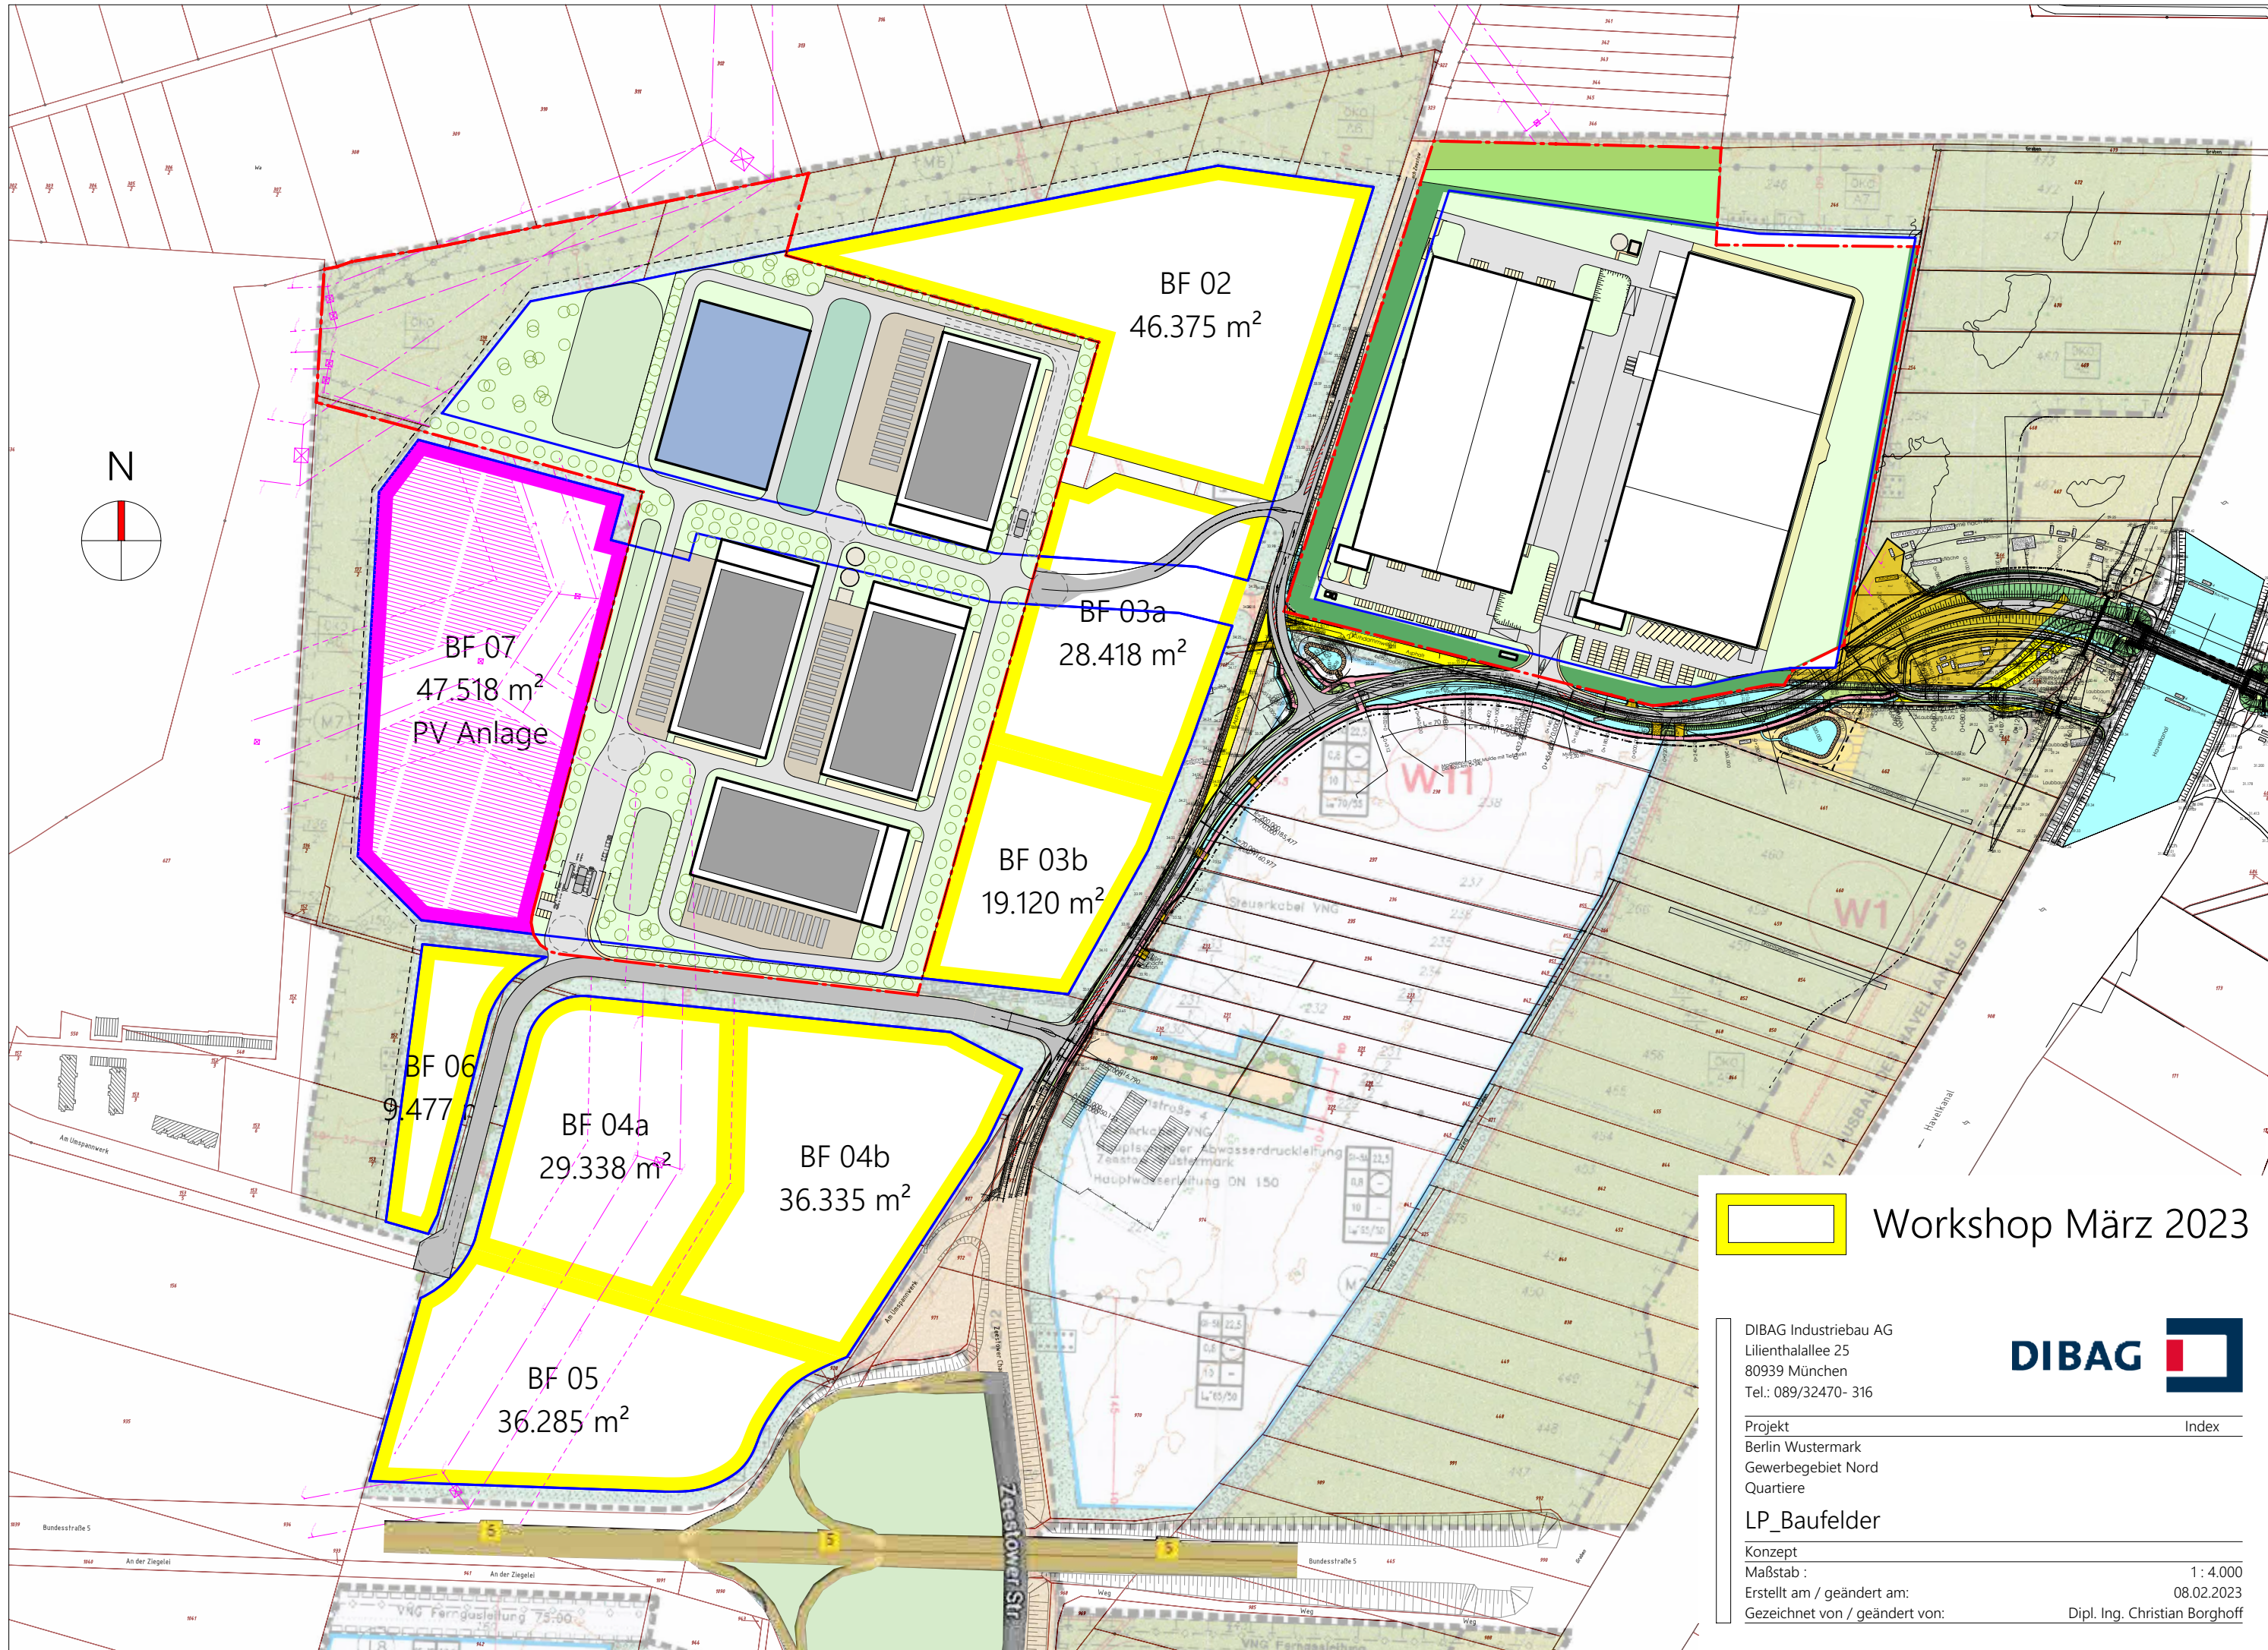

Workshop März 2023

DIBAG Industriebau AG
Lilienthalallee 25
80939 München
Tel.: 089/32470- 316



Projekt
Berlin Wustermark
Gewerbegebiet Nord
Quartiere

Index

LP_Baufelder

Konzept
Maßstab :
Erstellt am / geändert am:
Gezeichnet von / geändert von:

1 : 4.000
08.02.2023
Dipl. Ing. Christian Borghoff