


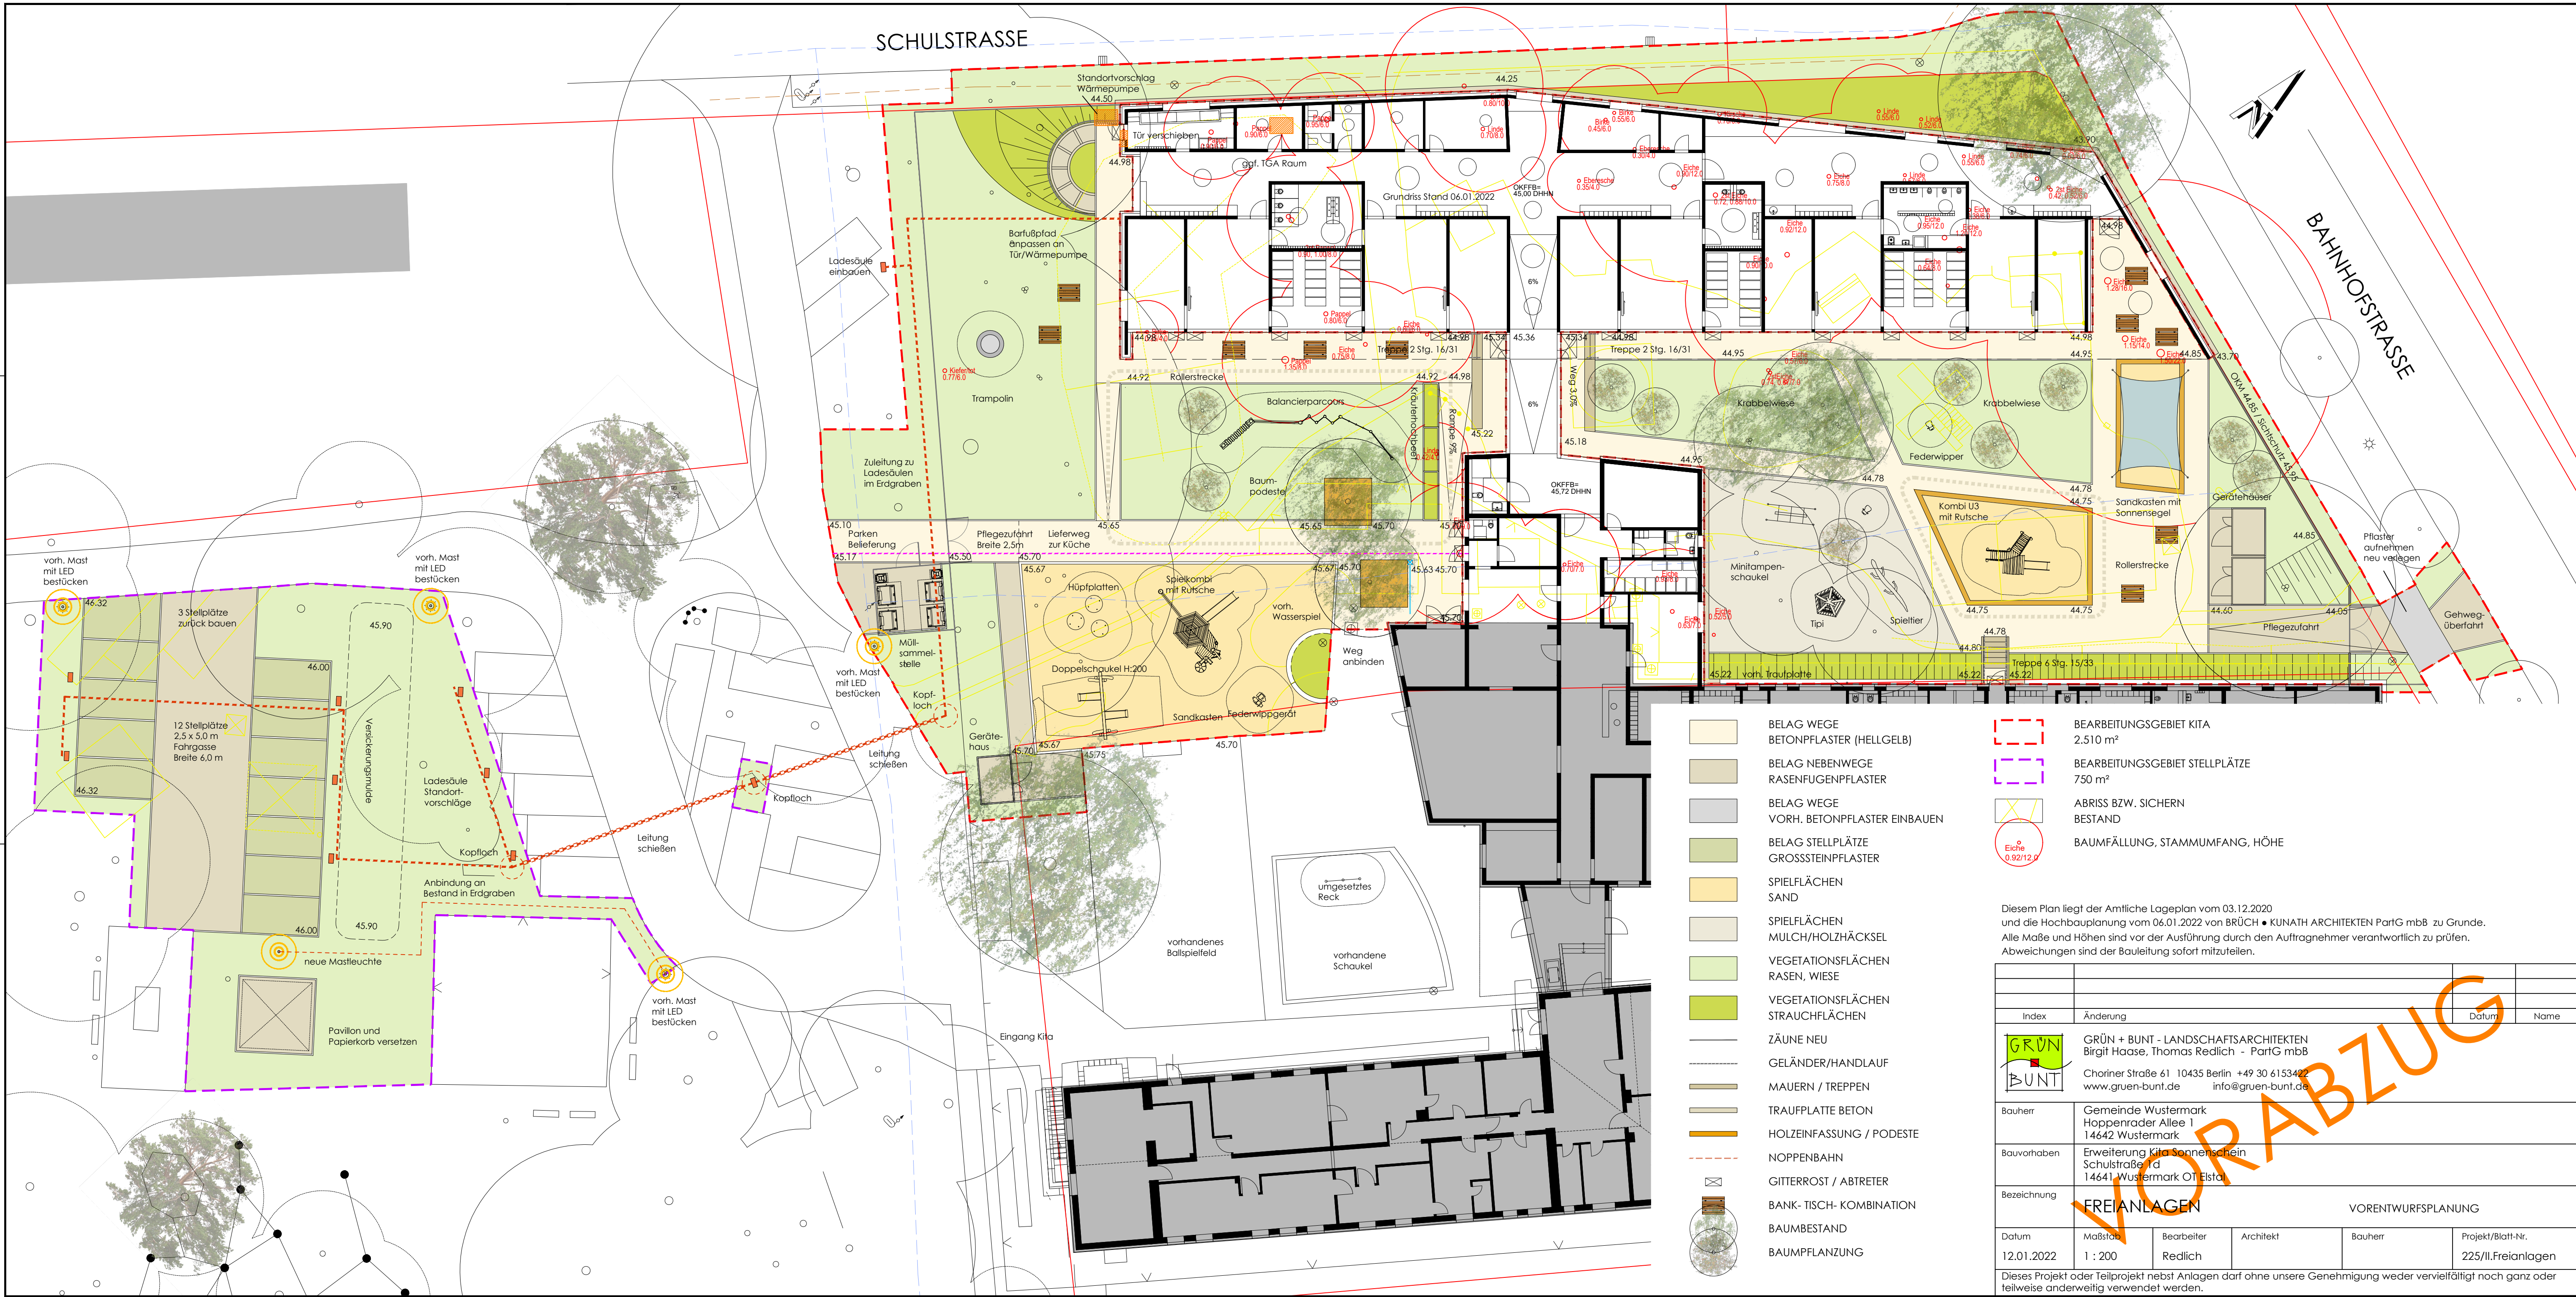

Diesem Plan liegt der Amtliche Lageplan vom 03.12.2020 und die Hochbauplanung vom 06.01.2022 von BRÜCH • KUNATH ARCHITEKTEN PartG mbB zu Grunde. Alle Maße und Höhen sind vor der Ausführung durch den Auftragnehmer verantwortlich zu prüfen. Abweichungen sind der Bauleitung sofort mitzuteilen.

Index		Änderung	Datum	Name
Index		Änderung	Datum	Name
Bauherr		Gemeinde Wustermark Hoppenrader Allee 1 14642 Wustermark		
Bauvorhaben		Erweiterung Kita Sonnenschein Schulstraße 1d 14641 Wustermark OT Elstal		
Bezeichnung		FREIANLAGEN		
Datum		Maßstab	Bearbeiter	Architekt
12.01.2022		1 : 200	Redlich	
Bauherr		Projekt/Blatt-Nr.		
Dieses Projekt oder Teilprojekt nebst Anlagen darf ohne unsere Genehmigung weder vervielfältigt noch ganz oder teilweise anderweitig verwendet werden.		225/II.Freianlagen		